



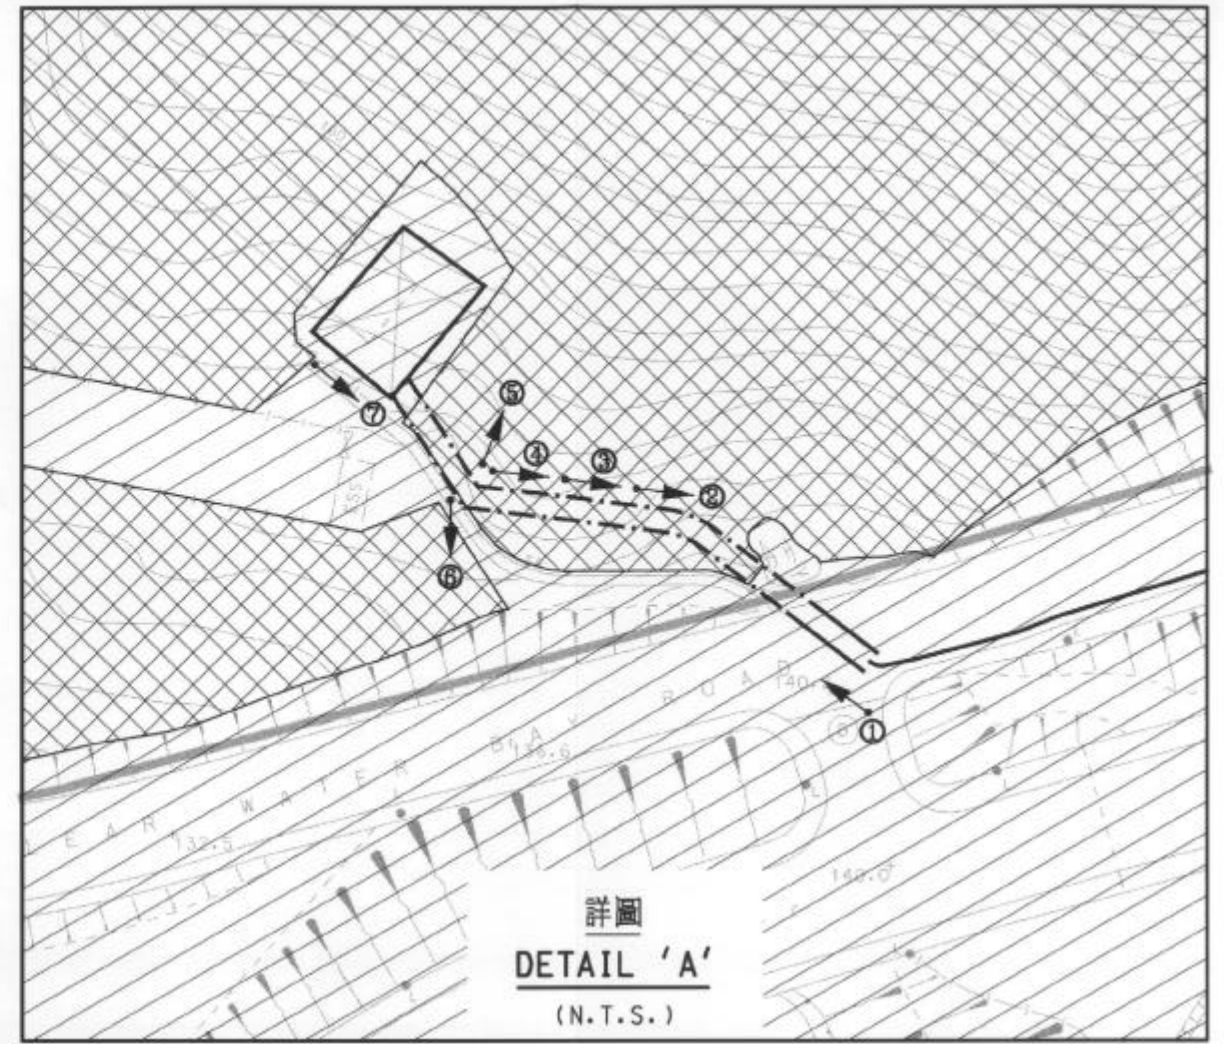

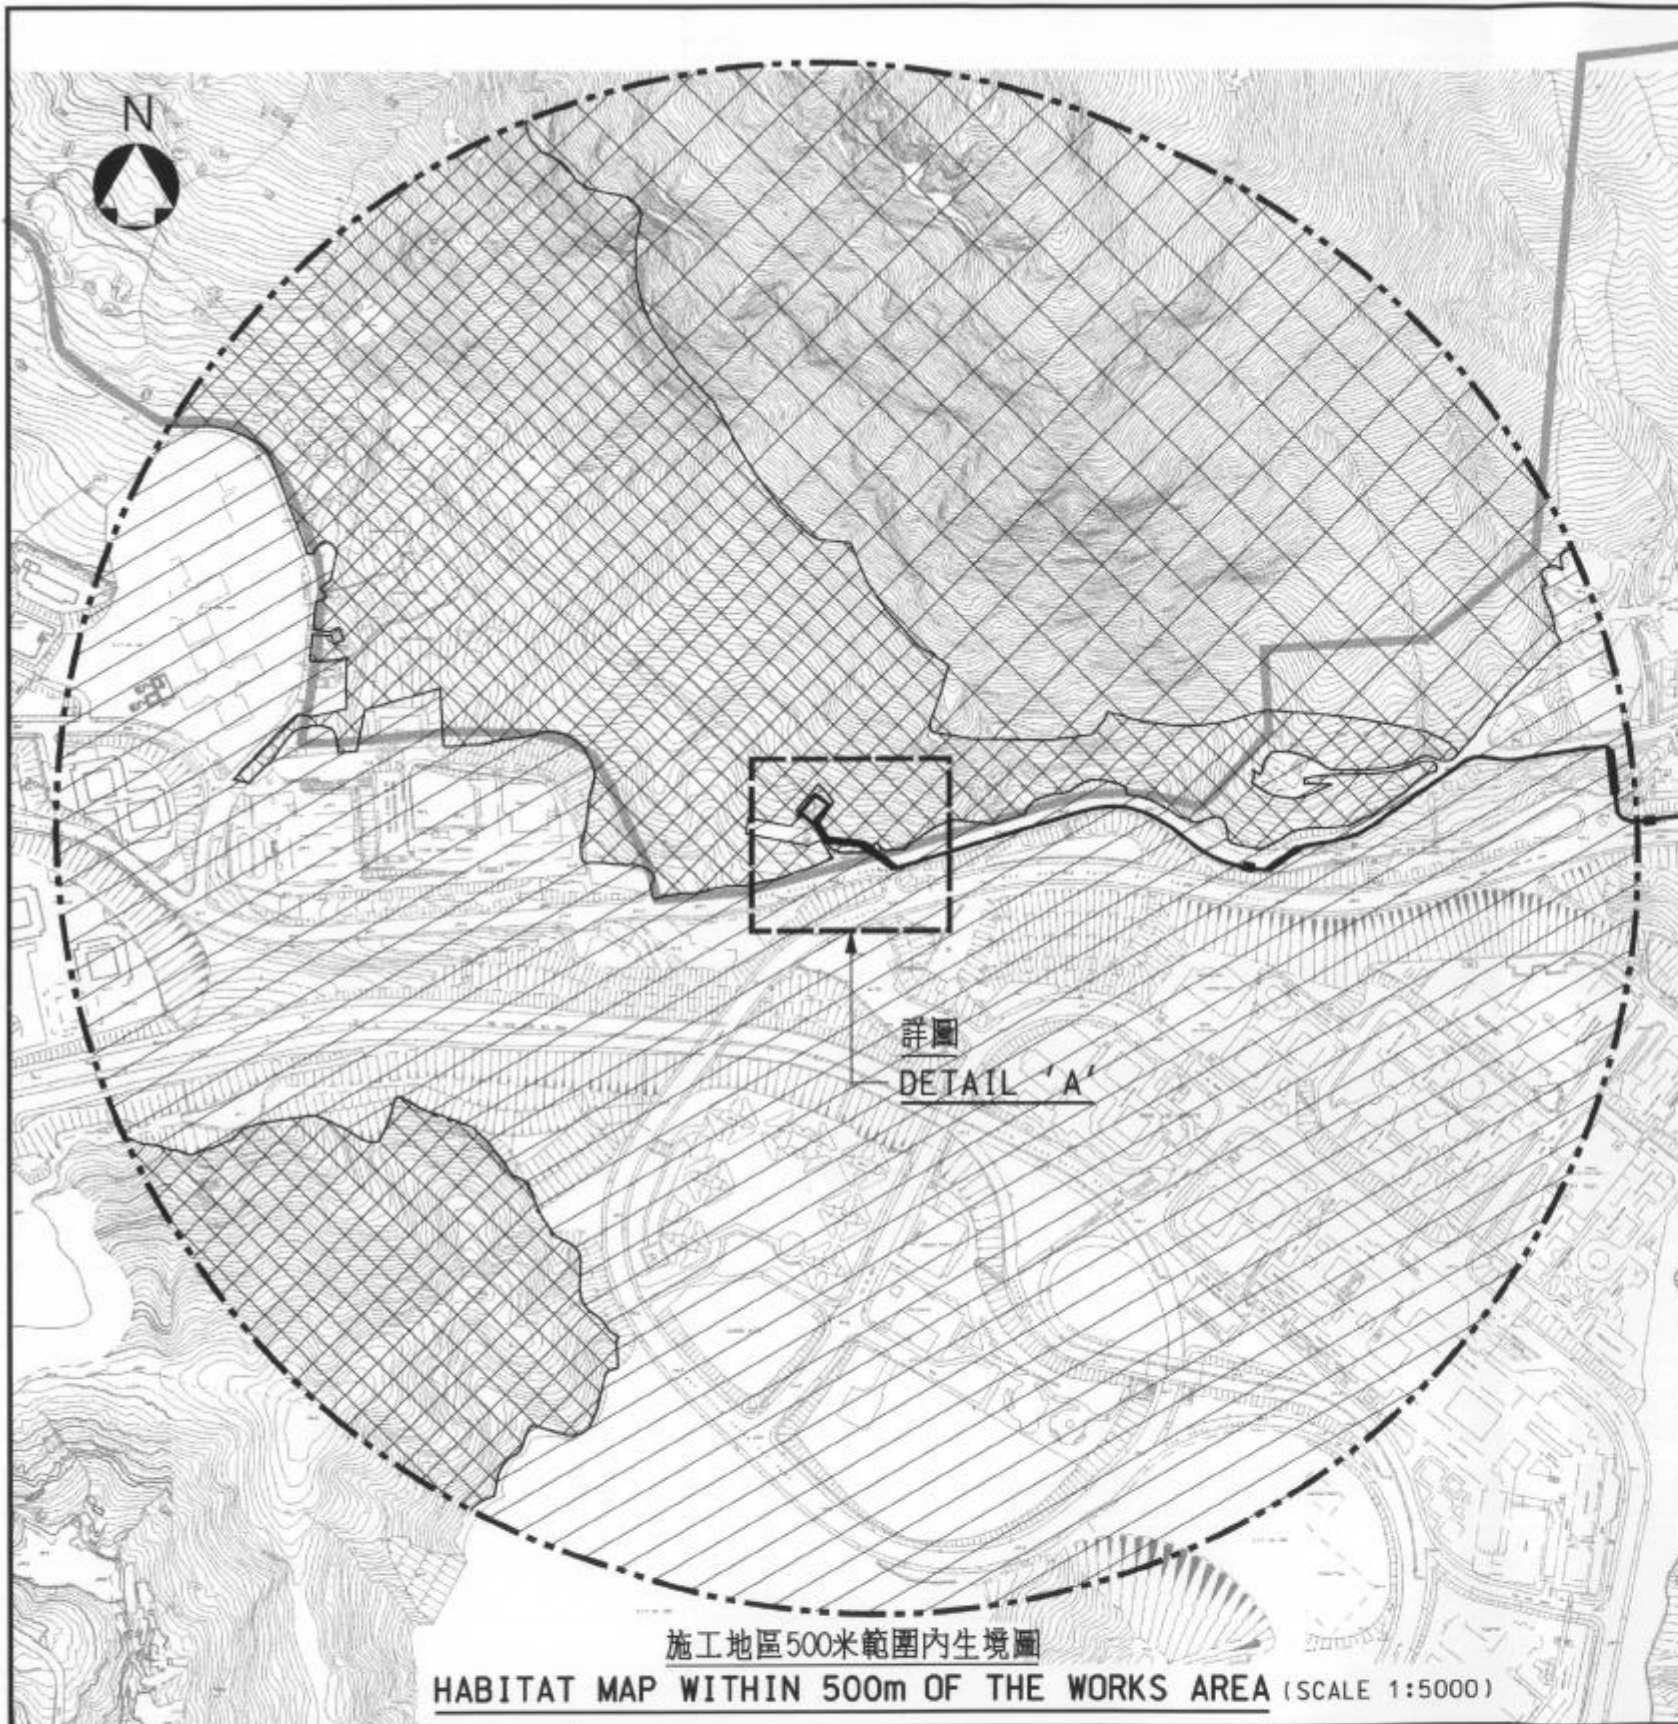


中華電力 CLP Power  
Binnie  
Binnie Black & Veatch Hong Kong Limited  
博威工程顧問有限公司  
Engineers and Scientists

Title :  
工程位置  
LOCATION OF THE PROJECT

Figure No. 1 圖一	Revision -
Reference -	File Name 3820870221-21.DGN
Prepared MC	Checked YWL
Date NOV. 2002	Scale 1 : 1500



- 
 參看插圖  
 REFER TO PLATES
- 
 施工地區500米範圍  
 500m WORKS AREA
- 
 馬鞍山郊野公園邊界  
 MA ON SHAN COUNTRY PARK BOUNDARY
- 
 高山石質露岩草地  
 UPLAND GRASSLAND WITH ROCKY OUTCROPS
- 
 樹林 (林地/植林區)  
 TREES (WOODLAND/PLANTATION)
- 
 市區/基礎設施  
 URBAN/INFRASTRUCTURE


  
**中華電力**  
 CLP Power

  
**Binnie**  
 Binnie Black & Veatch Hong Kong Limited  
 博威工程顧問有限公司  
 Engineers and Scientists

Title :

**生境圖**  
**HABITAT MAP**

Figure No. 2 圖二	Revision -
Reference -	File Name 3820870221-22.DGN
Prepared MC	Checked YWL
Date NOV. 2002	Scale AS SHOWN

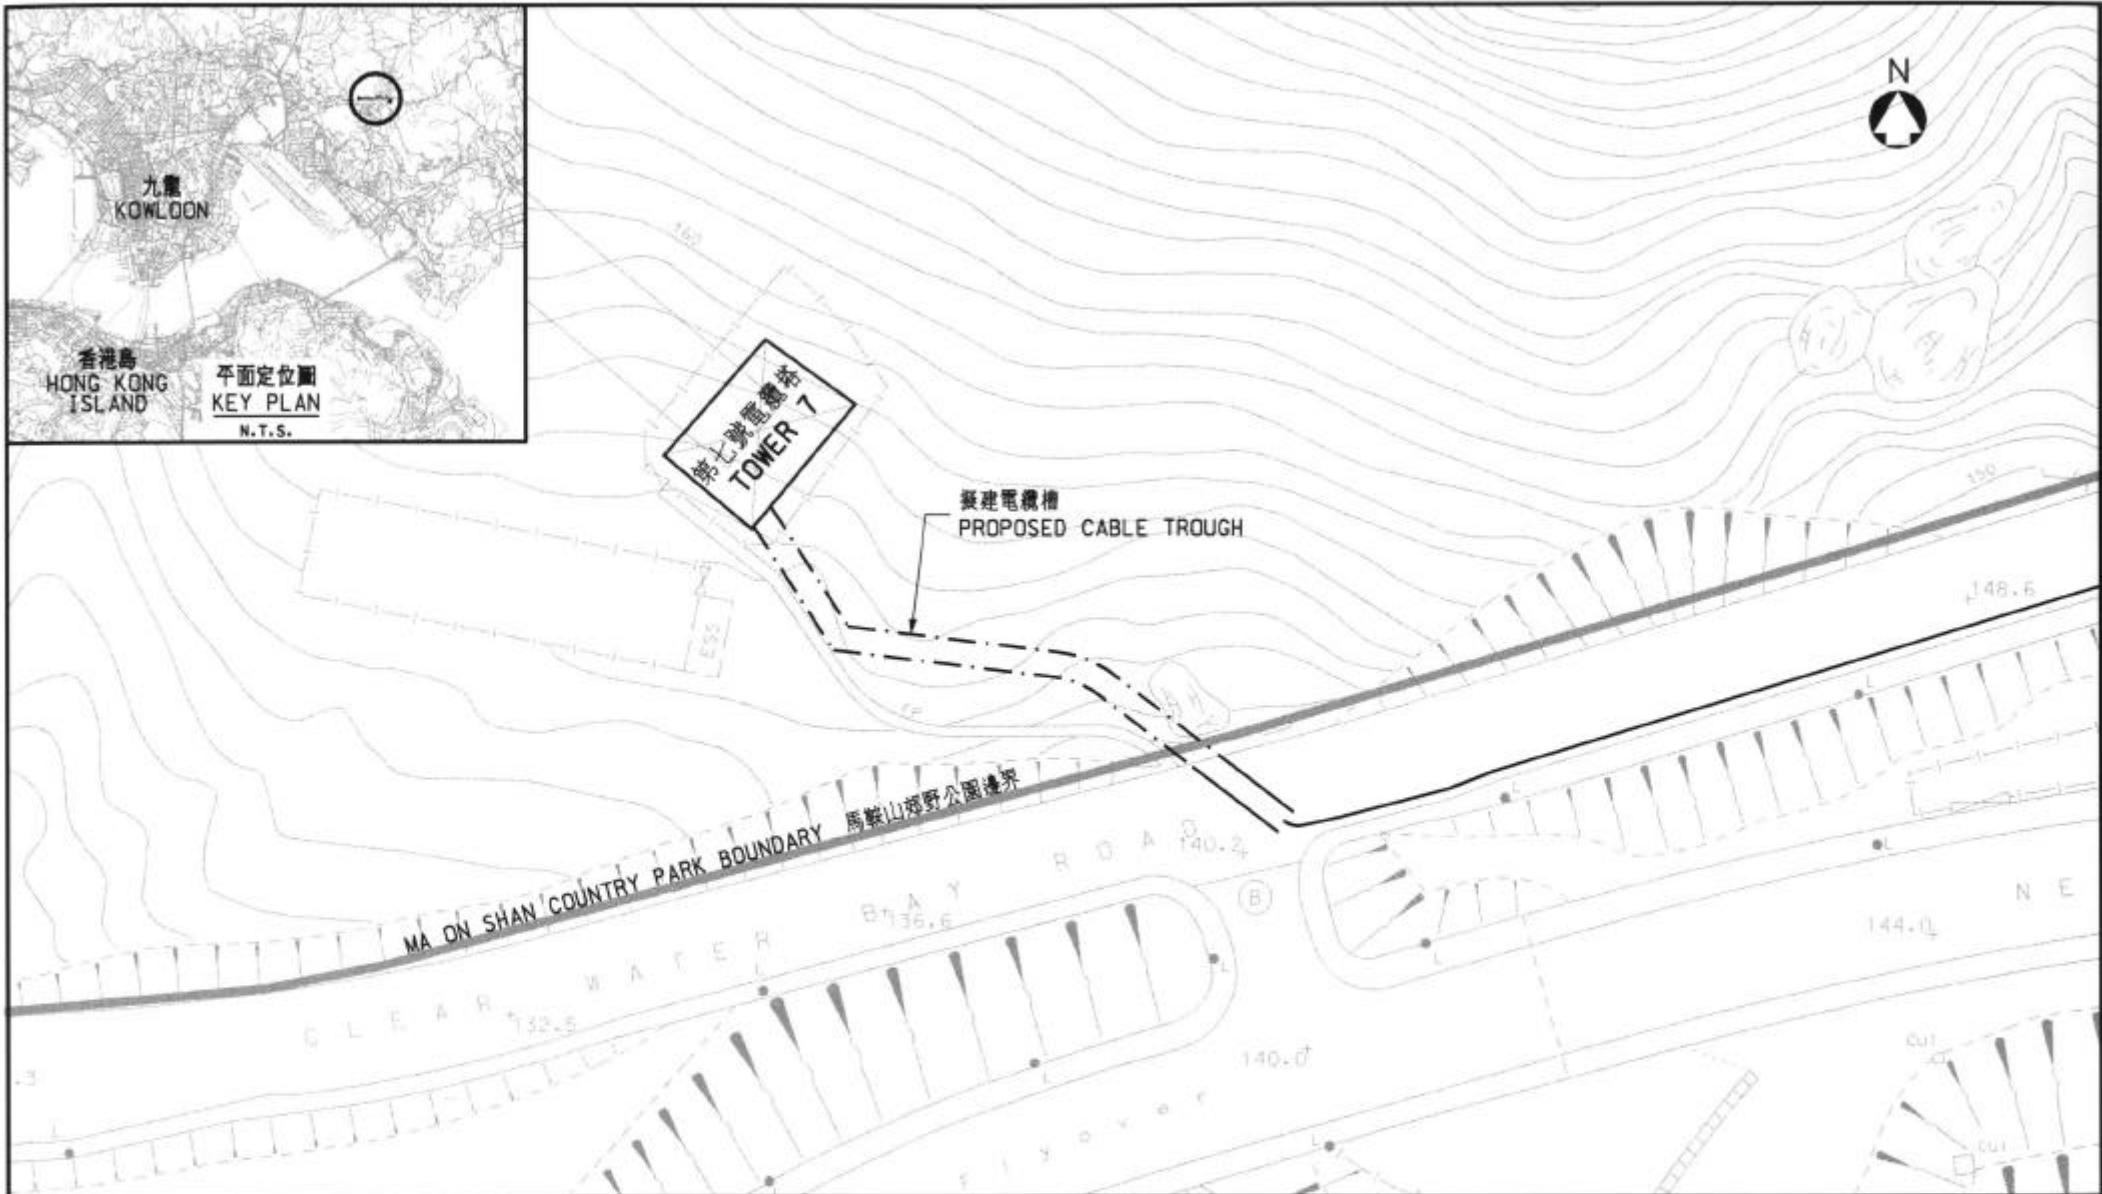

Project:

**中華電力**  
CLP Power

**Binnie**  
Binnie Black & Veatch Hong Kong Limited  
博威工程顧問有限公司  
Engineers and Scientists

Title :

**工程位置圖**  
**LAYOUT PLAN OF PROPOSED CABLE ROUTE**

Figure No. A 圖甲	Revision -
Reference -	File Name 3820870221-18.DGN
Prepared KNW	Checked YWL
Date NOV. 2002	Scale 1 : 750



第七號電纜塔  
TOWER 7

飛鵝山  
FEI NGO SHAN

工地範圍  
SITE AREA

ESS

FP

馬鞍山郊野公園邊界  
MA DN SHAN COUNTRY PARK BOUNDARY

R O A D 140.2

圖例:  
LEGEND:

⊗ 擬伐樹木位置  
TREE TO BE FELLED

T14 樹木編號  
TREE NUMBER

Project:   
中華電力  
CLP Power

  
Binnie Black & Veatch Hong Kong Limited  
博威工程顧問有限公司  
Engineers and Scientists

Title :

樹木調查圖  
TREE SURVEY PLAN

Figure No. B 圖乙	Revision -
Reference -	File Name 3820870221-19.DGN
Prepared KNW	Checked YWL
Date NOV. 2002	Scale 1 : 350



樹木品種 TREE SPECIES		數量 QUANTITY
學名	中文名稱	
<i>Acacia confusa</i>	台灣相思	13
<i>Artocarpus hypargyrea</i>	白桂木	3
<i>Bauhinia purpurea</i>	紅花羊蹄甲	3
<i>Litsea glutinosa</i>	潺槁樹	3
<i>Sterculia lanceolata</i>	假蘋婆	3
總數 TOTAL		25

圖列:  
LEGEND:

建議栽植樹木 PROPOSED PLANTED TREES

- \* 台灣相思  
*Acacia confusa*
- 白桂木  
*Artocarpus hypargyrea*
- ▲ 紅花羊蹄甲  
*Bauhinia purpurea*
- 潺槁樹  
*Litsea glutinosa*
- ★ 假蘋婆  
*Sterculia lanceolata*

Project:

中華電力  
CLP Power



**& Binnie**

Binnie Black & Veatch Hong Kong Limited  
博威工程顧問有限公司  
Engineers and Scientists

Title :

樹木再植圖  
COMPENSATORY PLANTING PLAN

Figure No. C 圖丙	Revision -
Reference -	File Name 3820870221-20.DGN
Prepared KNW	Checked YWL
Date NOV. 2002	Scale 1 : 350