


MAUNSELL | AECOM
Maunsell Consultants Asia Ltd

項目編號: HY(S)O/026/2006
屯門公路善田交匯處擴闊工程環境影響評估

平面圖

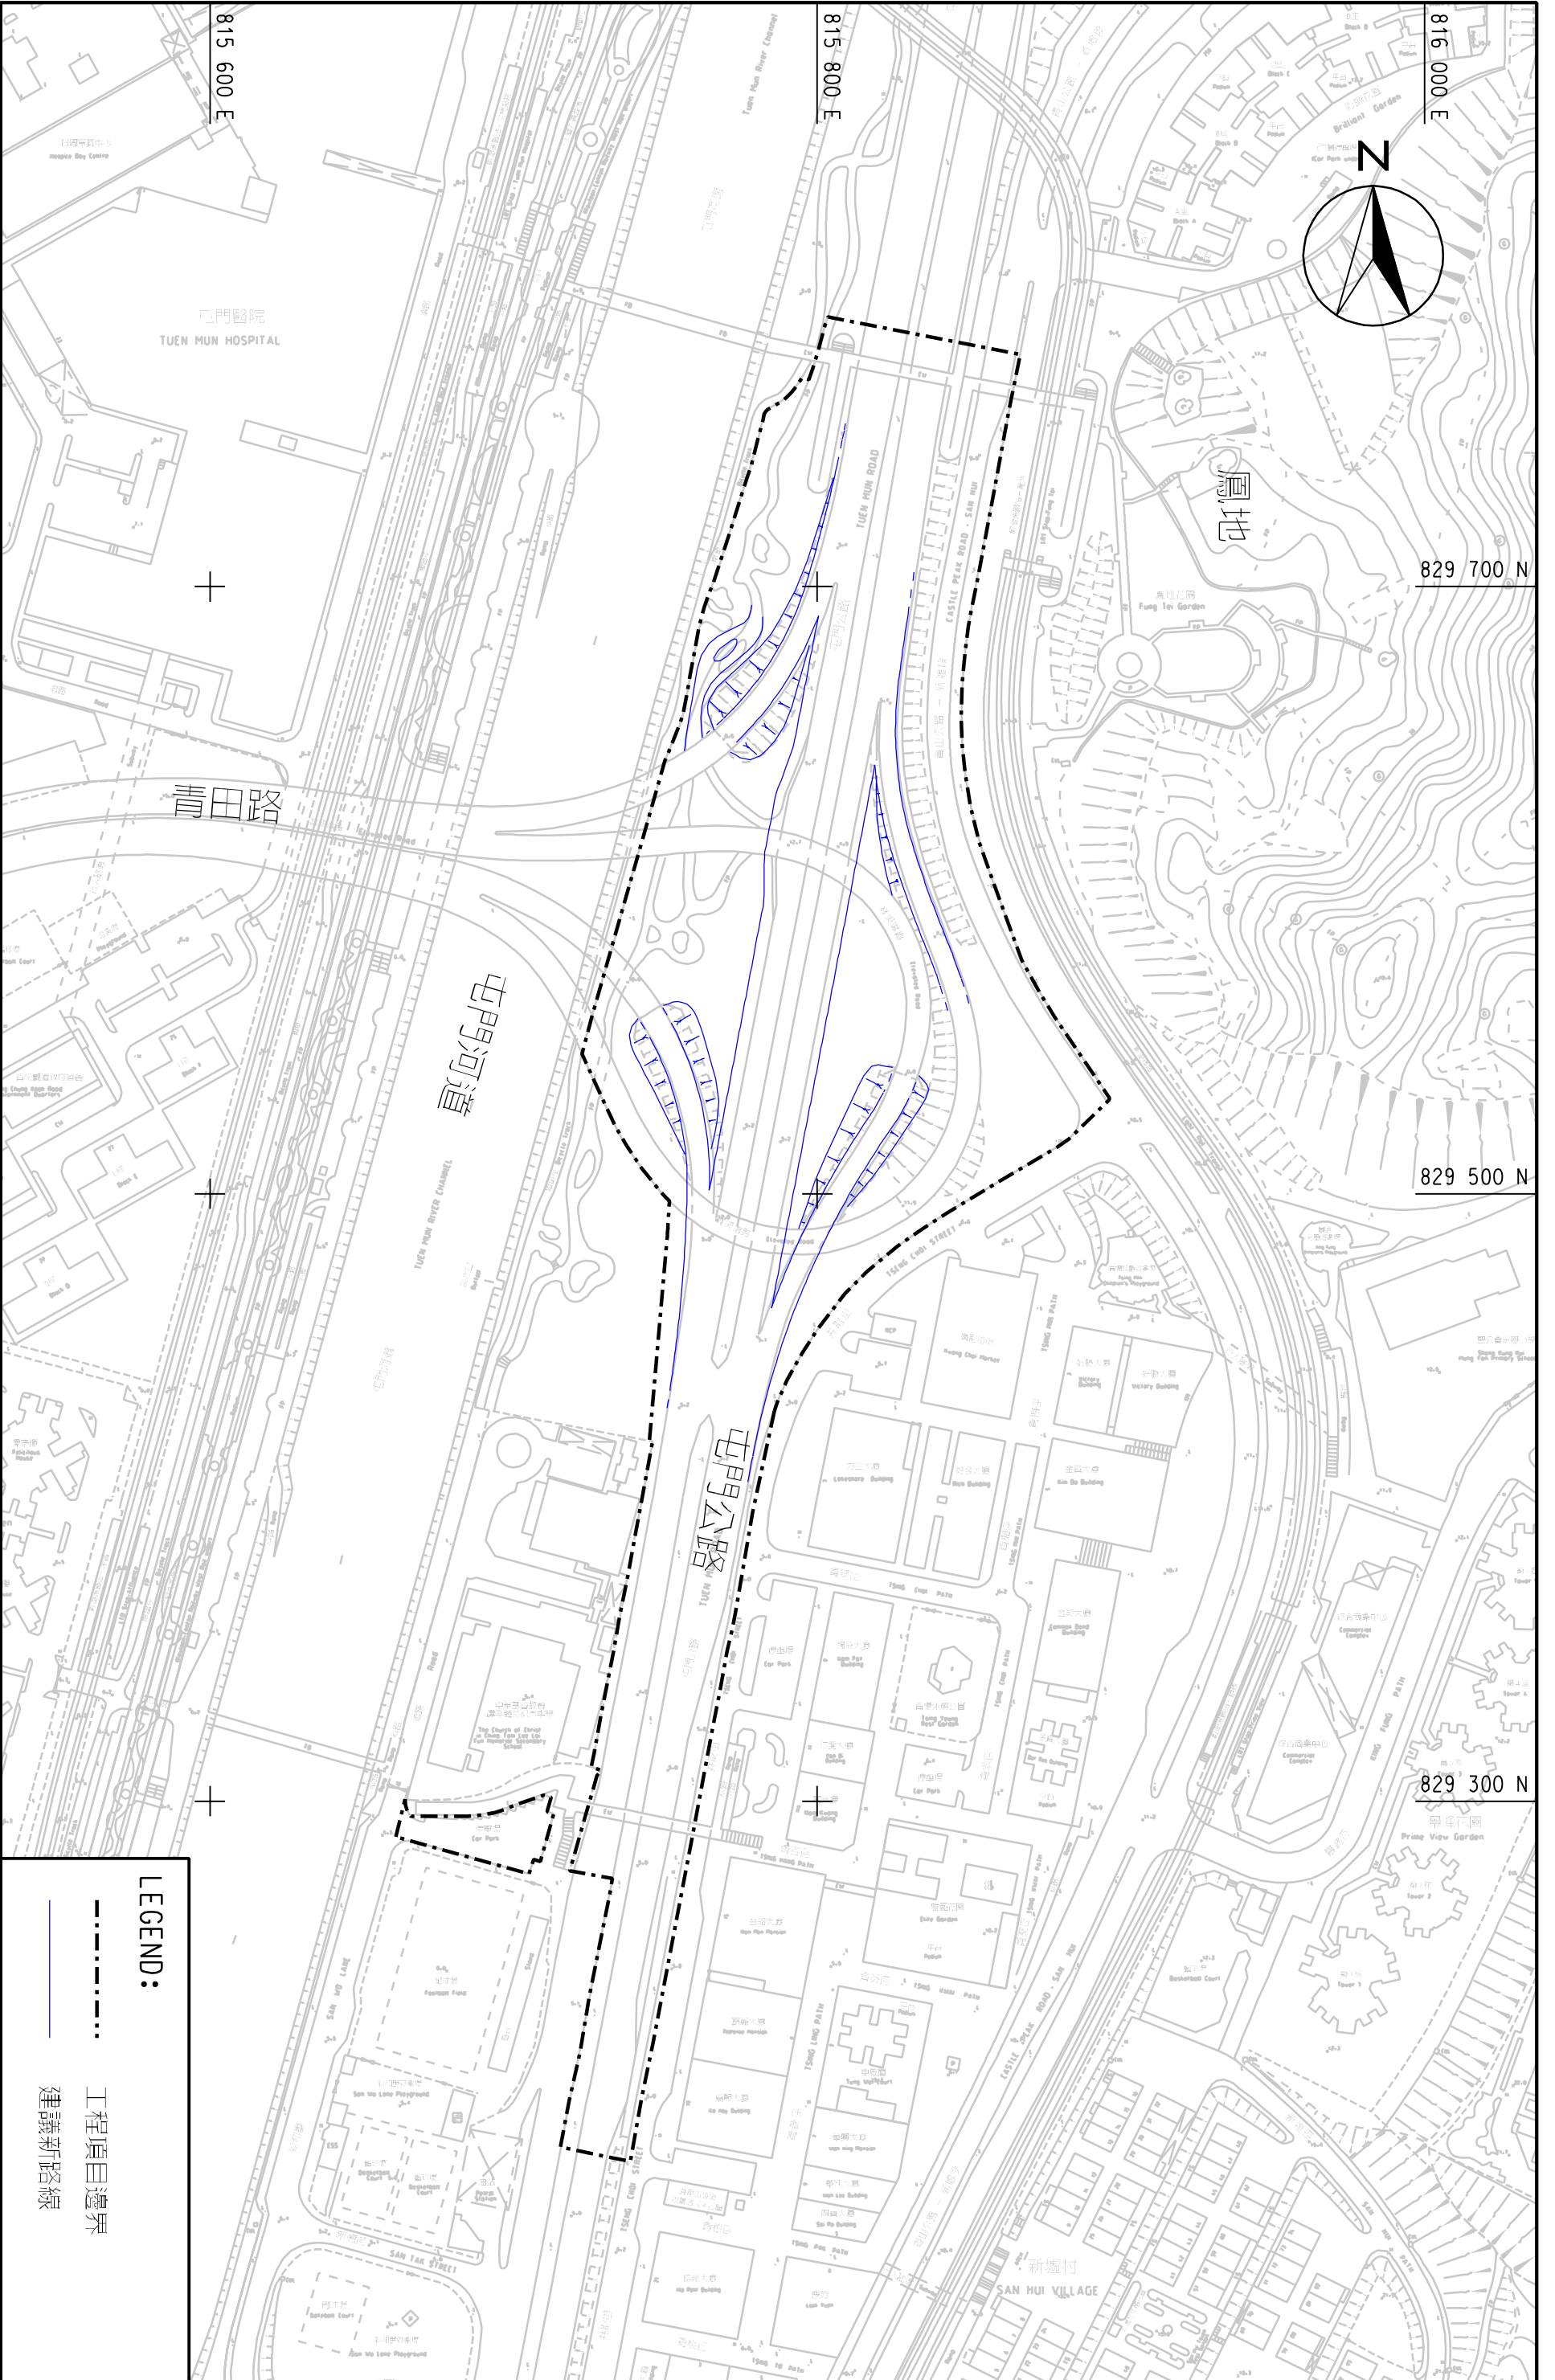

LEGEND:

- 工程項目邊界
- 建議新路線

SCALE	A3 1:2000	DATE	OCT. 2007
CHECK	ETLM	DRAWN	LC
JOB NO.	60022182	DRAWING NO.	1.1
REV			