
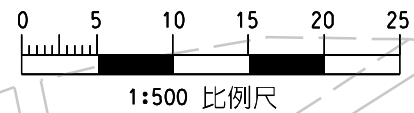


位置圖
比例 1:10000(A3)

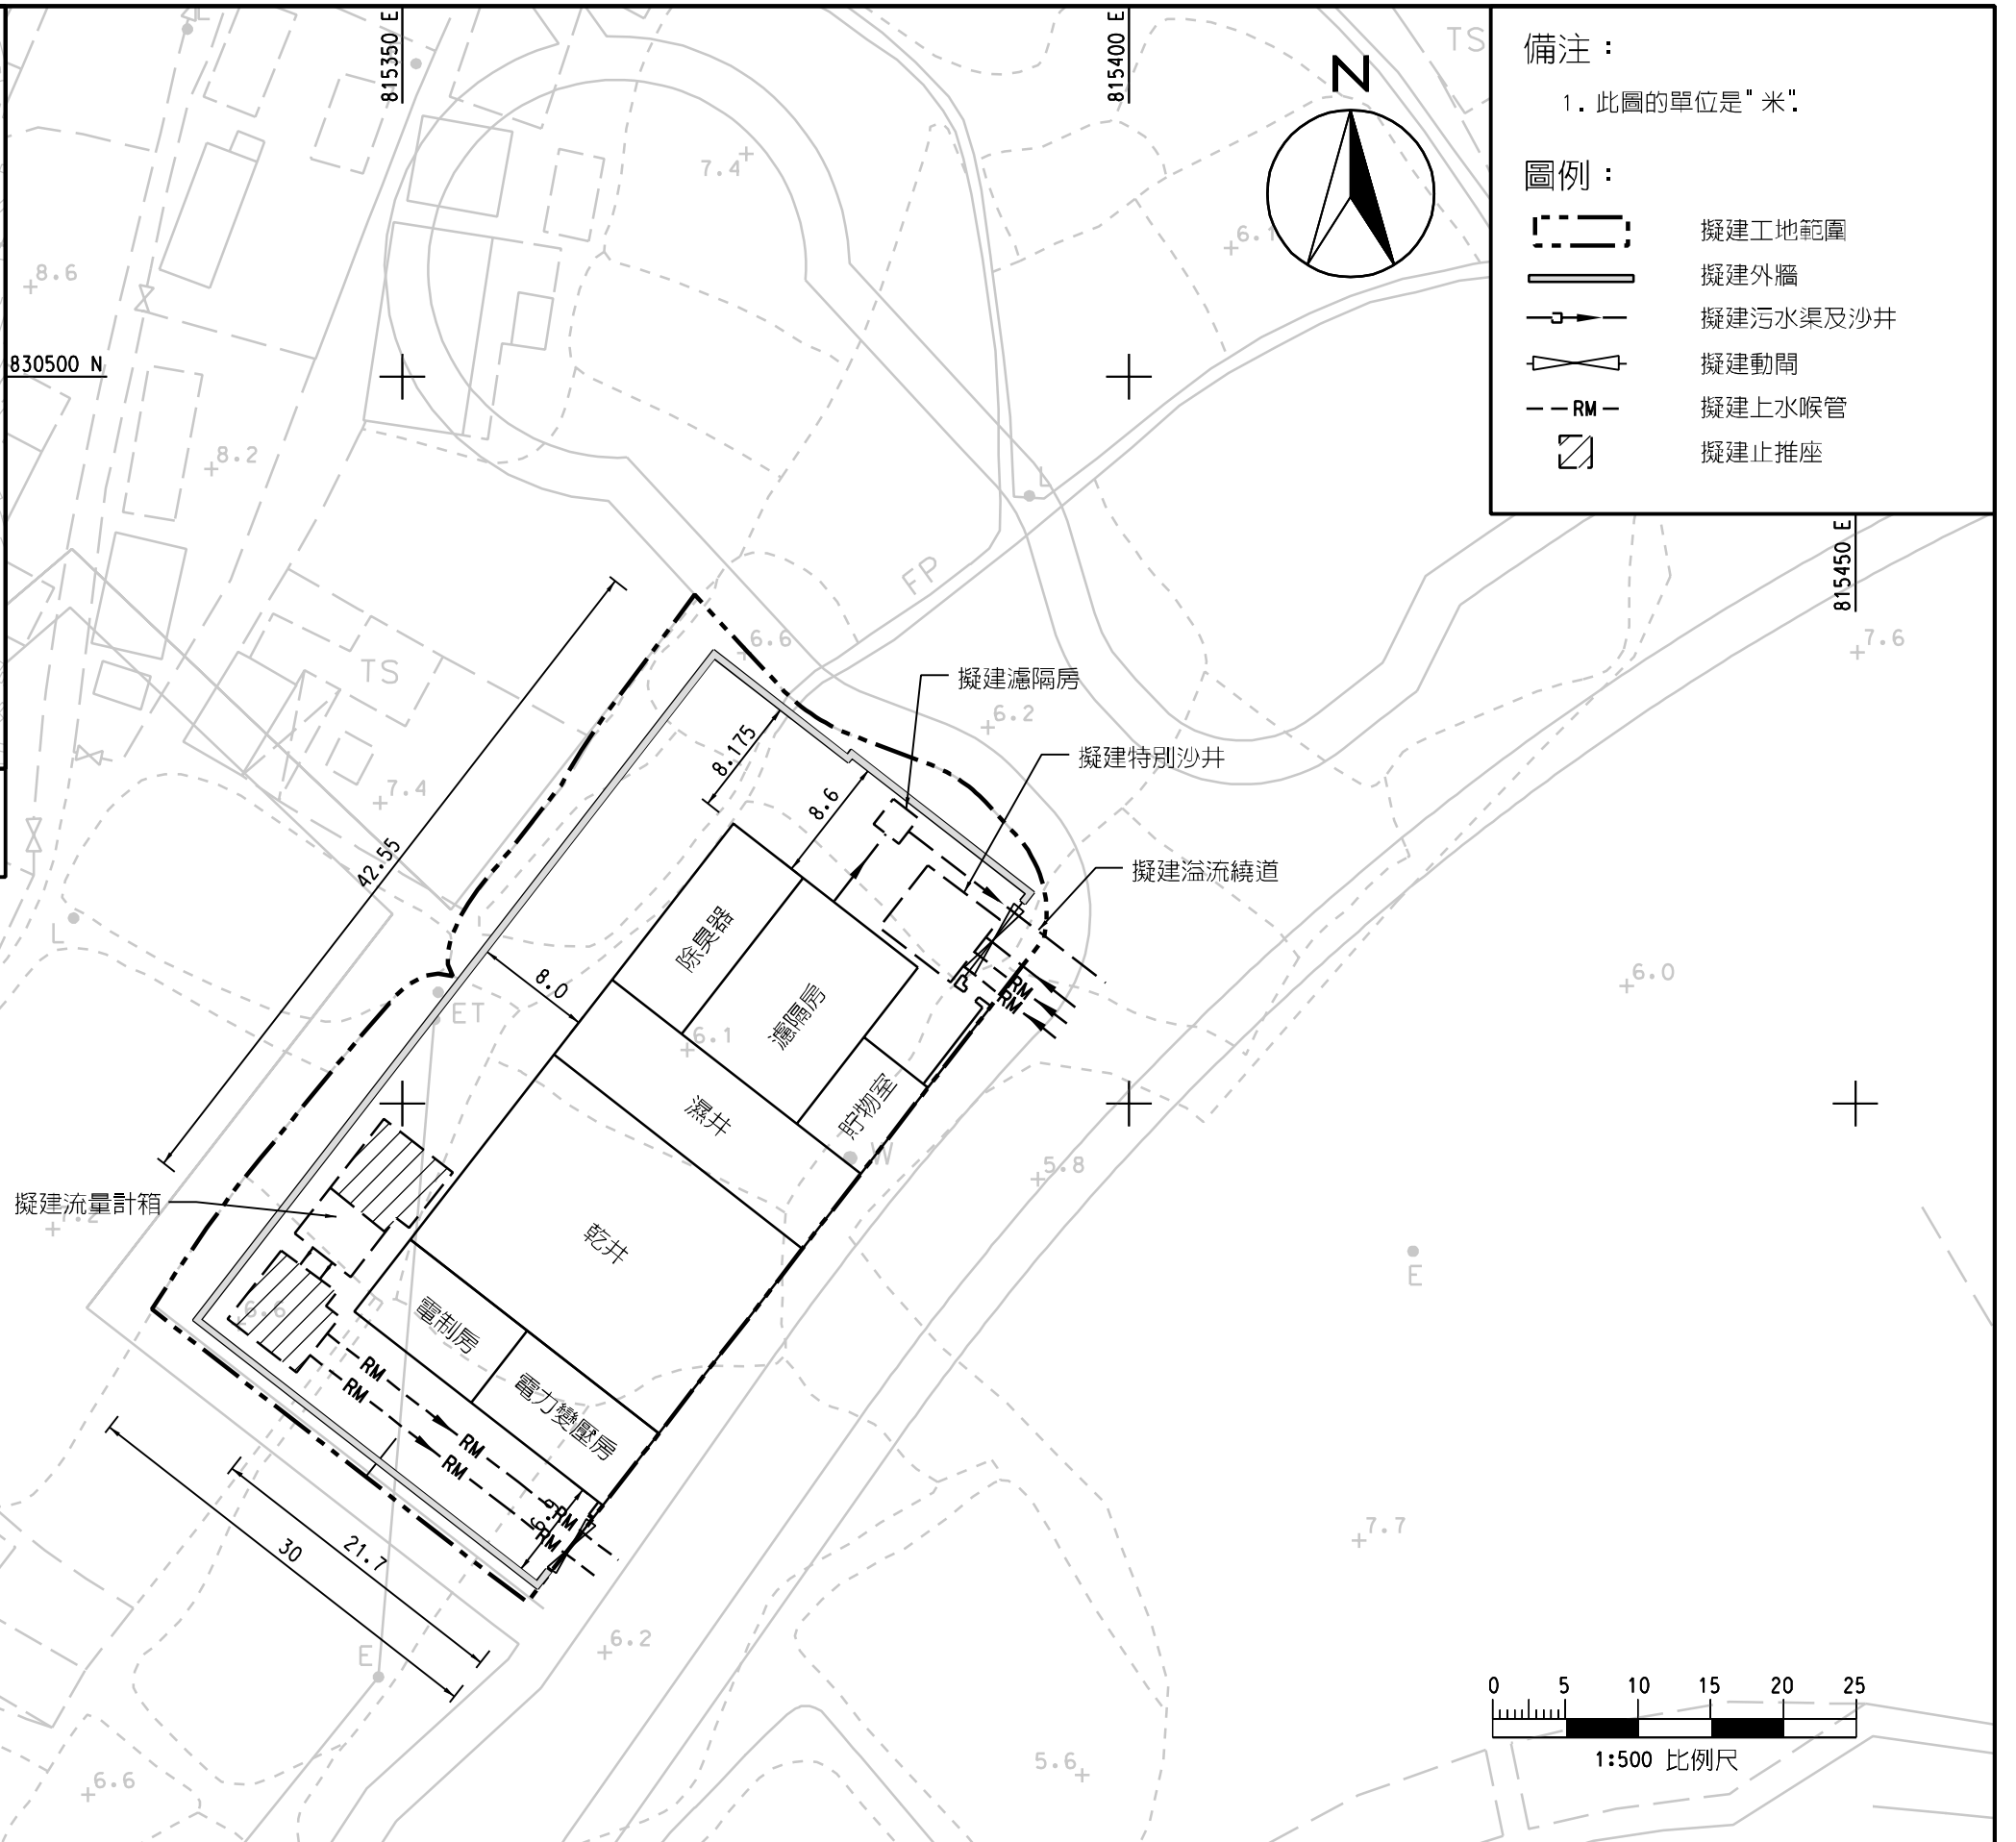

2008-5-27 9:41:24 LIC2

MAUNSELL | AECOM
Maunsell Consultants Asia Ltd

合約編號 CE 21/2005 (CE)
屯門第54區的土庫開拓、道路及渠務工程 - 第1及第2期 -
環境、交通及渠務影響評估檢討 - 勘測 - 擴充服務工程 2 號 - 屯門第 54 區污水抽水站環境影響評估

擬於屯門第 54 區建造之污水抽水站位置圖

SCALE	1:500	DATE	MAR. 2008
CHECK	AYMC	DRAWN	LX
JOB No.	60021938	DRAWING No.	圖 1.1
		REV	