


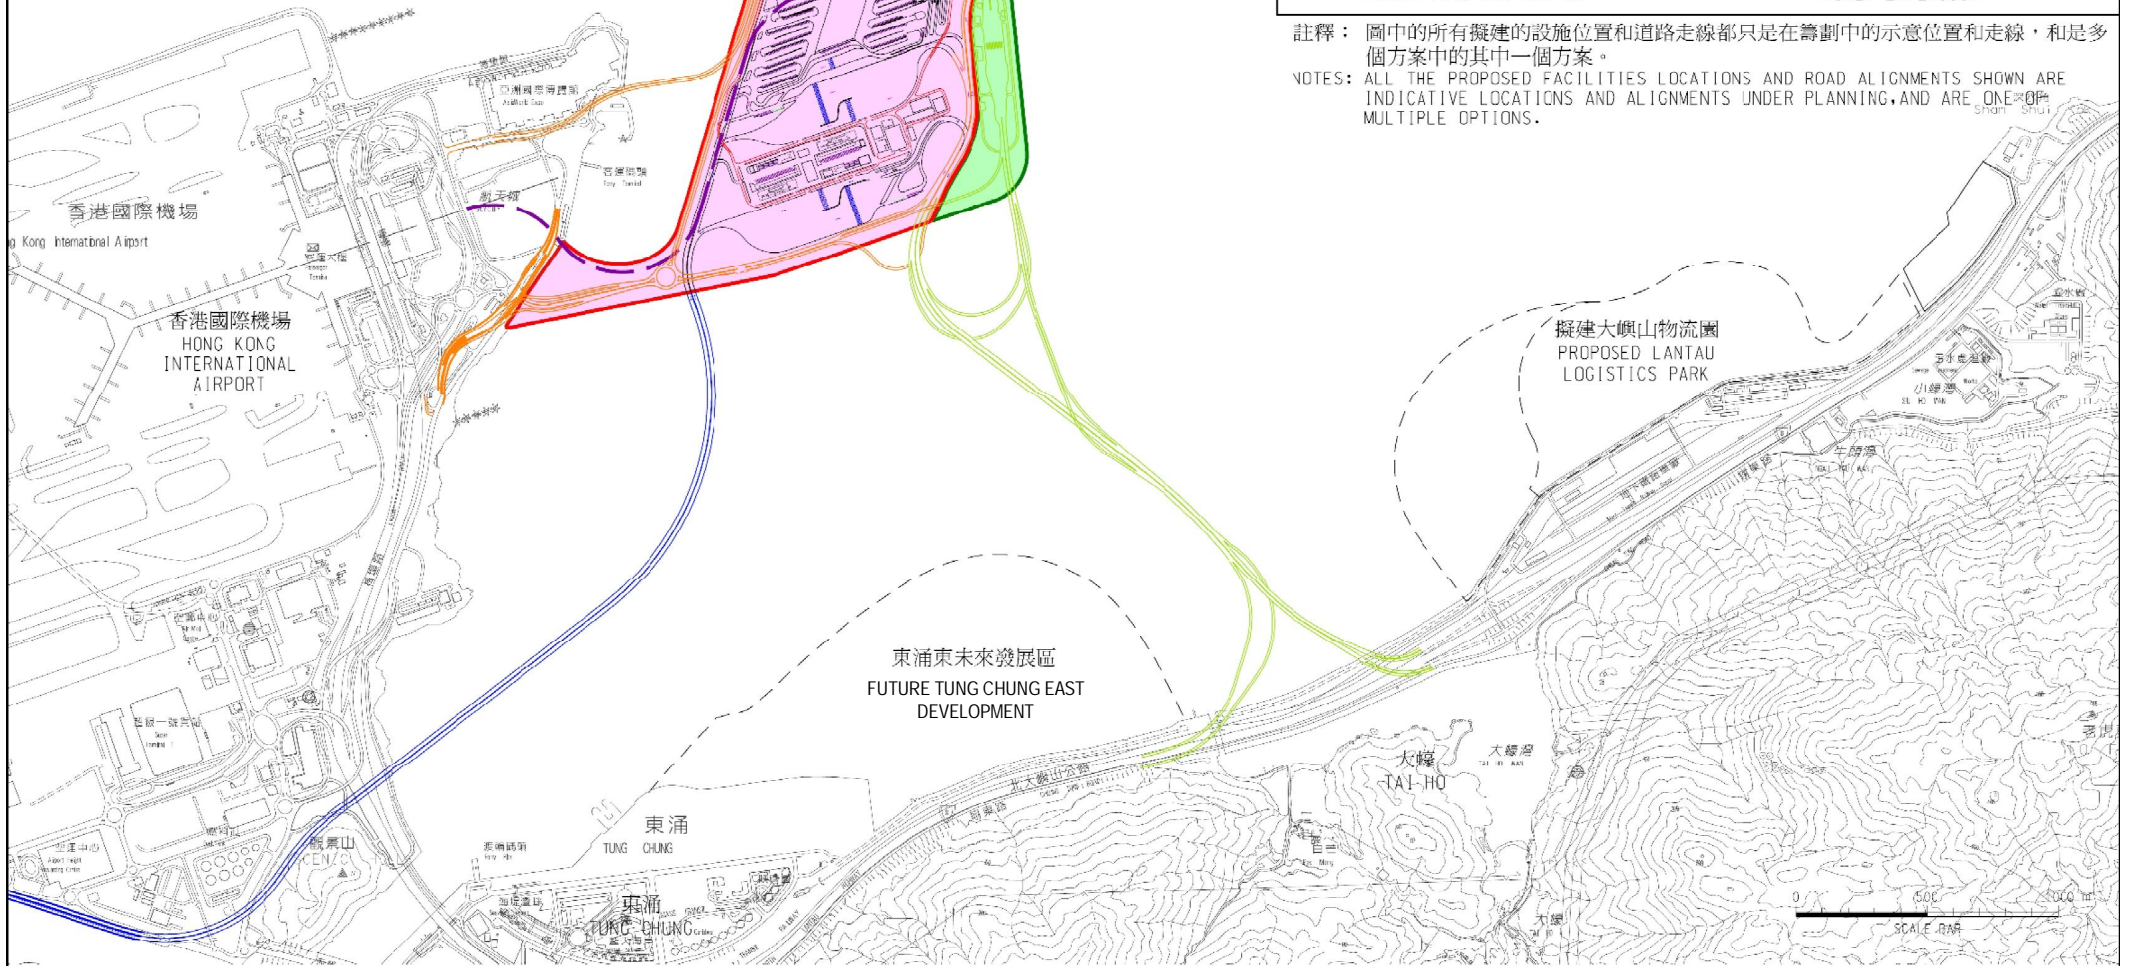

圖例
LEGEND

- 擬建屯門至赤鱸角連接路
PROPOSED TUEN MUN-CHEK LAP KOK LINK
- 擬建港珠澳大橋香港接線
PROPOSED HONG KONG-ZHUHAI-MACAO BRIDGE HONG KONG LINK ROAD
- 擬建香港口岸與機場連接路
PROPOSED CONNECTION ROAD BETWEEN HONG KONG BOUNDARY CROSSING FACILITIES AND AIRPORT
- 擬建香港口岸
PROPOSED HONG KONG BOUNDARY CROSSING FACILITIES
- 擬建屯門至赤鱸角連接路南面隧道入口及收費廣場
PROPOSED TUEN MUN-CHEK LAP KOK LINK SOUTHERN LANDFALL AND TOLL PLAZA
- 擬建延展旅客捷運系統
PROPOSED AUTOMATED PEOPLE MOVER EXTENSION

註釋：圖中的所有擬建的設施位置和道路走線都只是在籌劃中的示意位置和走線，和是多個方案中的其中一個方案。
 NOTES: ALL THE PROPOSED FACILITIES LOCATIONS AND ROAD ALIGNMENTS SHOWN ARE INDICATIVE LOCATIONS AND ALIGNMENTS UNDER PLANNING, AND ARE ONE OF MULTIPLE OPTIONS.



AECOM

AGREEMENT NO. CE 52/2007(HY)
 TUEN MUN - CHEK LAP KOK LINK - INVESTIGATION
 HONG KONG-ZHUHAI-MACAO BRIDGE HONG KONG BOUNDARY CROSSING FACILITIES - TENTATIVE
 SITE LOCATION (EXTRACTED FROM EIA STUDY BRIEF NO. ESB-183/2008)

SCALE	AS SHOWN	DATE	JULY, 2008
CHECK	---	DRAWN	---
JOB No.	60044963	DRAWING No.	FIGURE 2.3
		REV	0