


平面圖
 比例 1:2000

簡稱：
 SCL (MKK - HUH) 沙田至中環綫 - 旺角東至紅磡段
 SCL (TAW - HUH) 沙田至中環綫 - 大圍至紅磡段

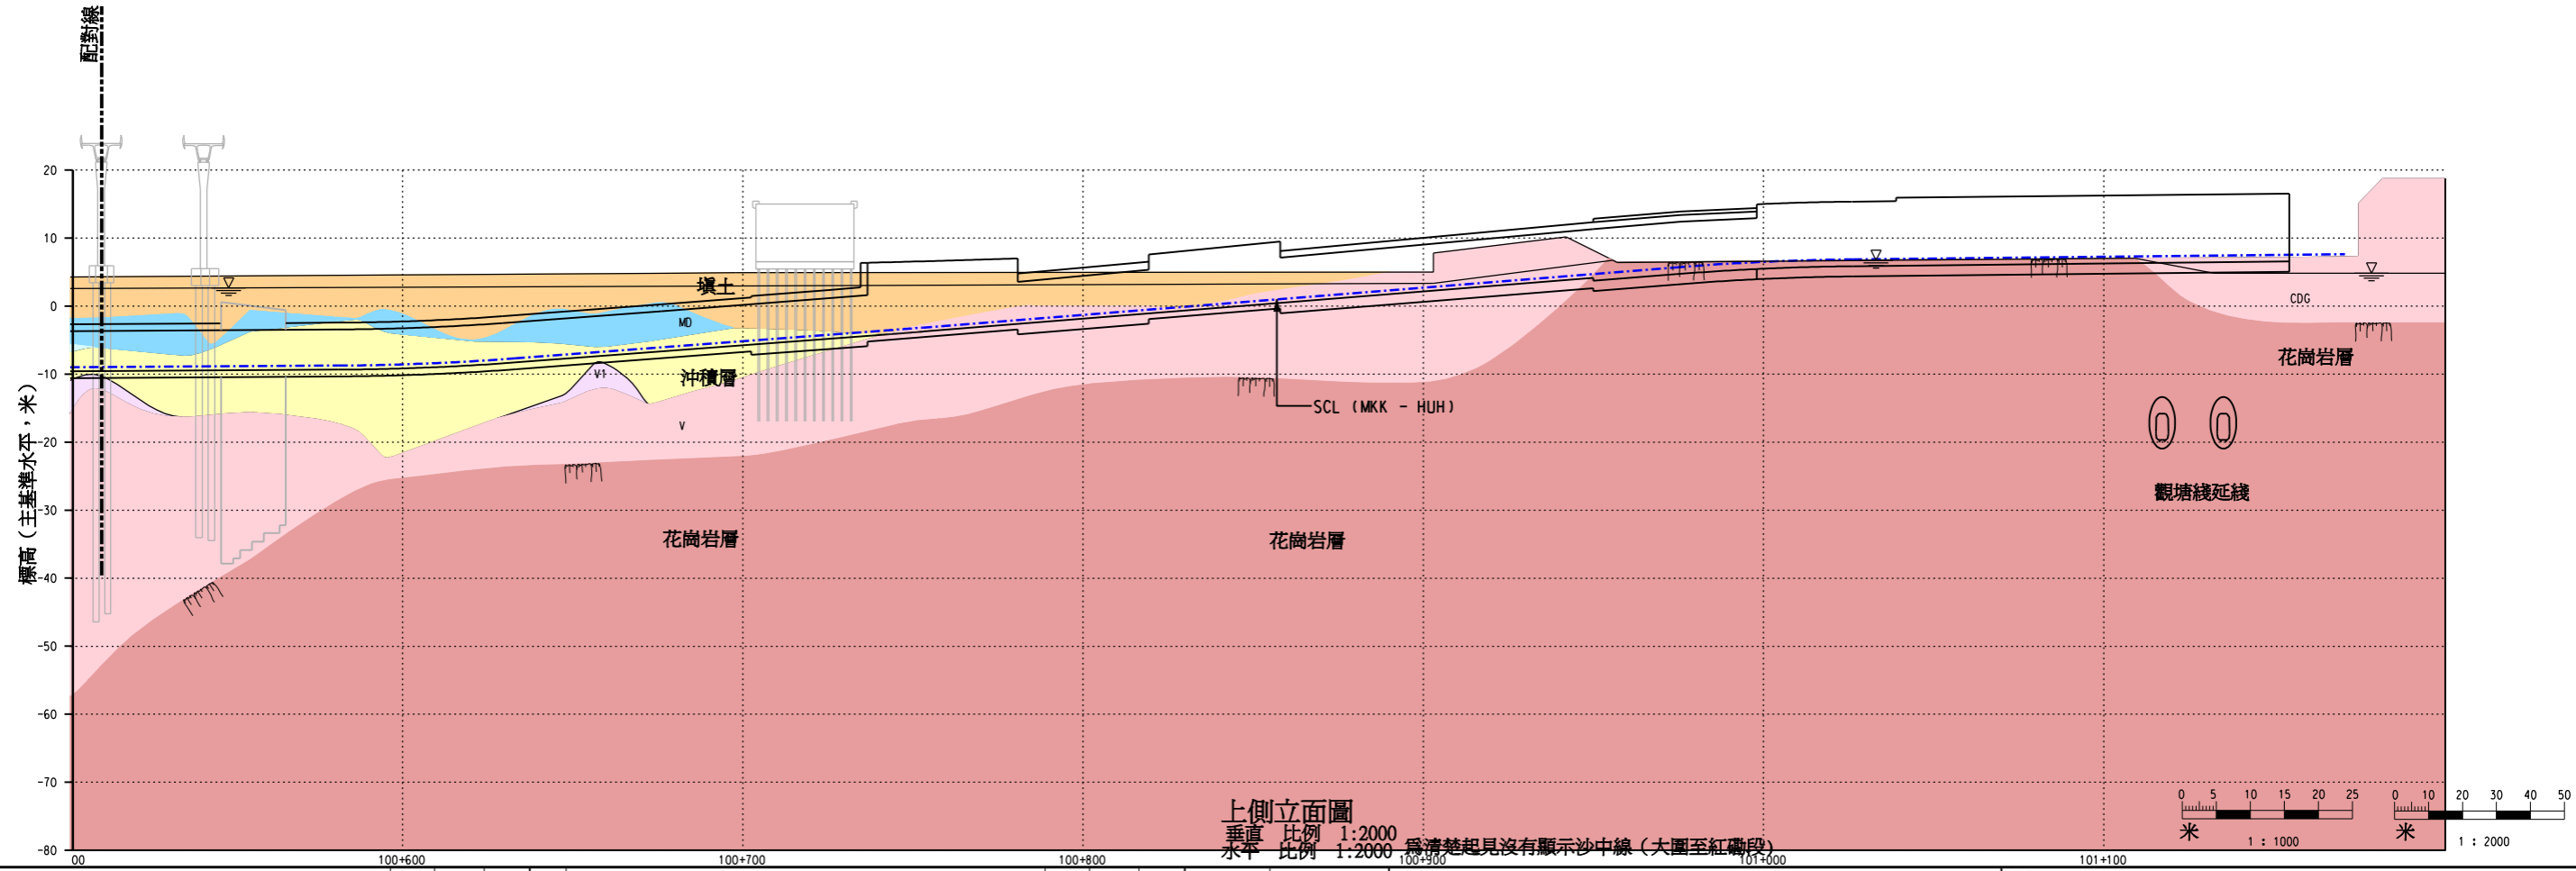

上側立面圖
 垂直比例 1:2000
 水平比例 1:2000
 為清楚起見沒有顯示沙中綫 (大圍至紅磡段)

REV	DESCRIPTION	BY	DATE	APPROVED	REV	DESCRIPTION	BY	DATE	APPROVED

DRAWN	WYY		ORIGINATOR
DESIGNED	---		
CHECKED	LCR		
APPROVED	---		
DATE	26/JAN/2011	CADD REF. NEX2213_C_361_ENS_M50_505A.dgn	

TITLE 沙田至中環綫 (旺角東至紅磡段) 環境影響評估研究 本工程項目之首選走綫 (沙中綫 - 旺角東至紅磡段) 第2頁 共2頁		
SCALE	FIGURE NO.	REV.
1:2000 (A3)	NEX2213/C/361/ENS/M50/505	A