


具代表性噪音敏感受體	施工階段	
	經空氣傳遞的噪音	經地層傳遞的噪音
OM1 愛民邨信民樓	Y	
OM2 君頤峰第6座	Y	
OM3 君頤峰第3座	Y	
OM4d 迦密中學	Y	
HH1 衛理閣C座	Y	
HH2 榮豐大樓	Y	
HH4 半島豪庭第2座	Y	
HH7 國際都會都會軒	Y	Y
HH9 海灣軒	Y	

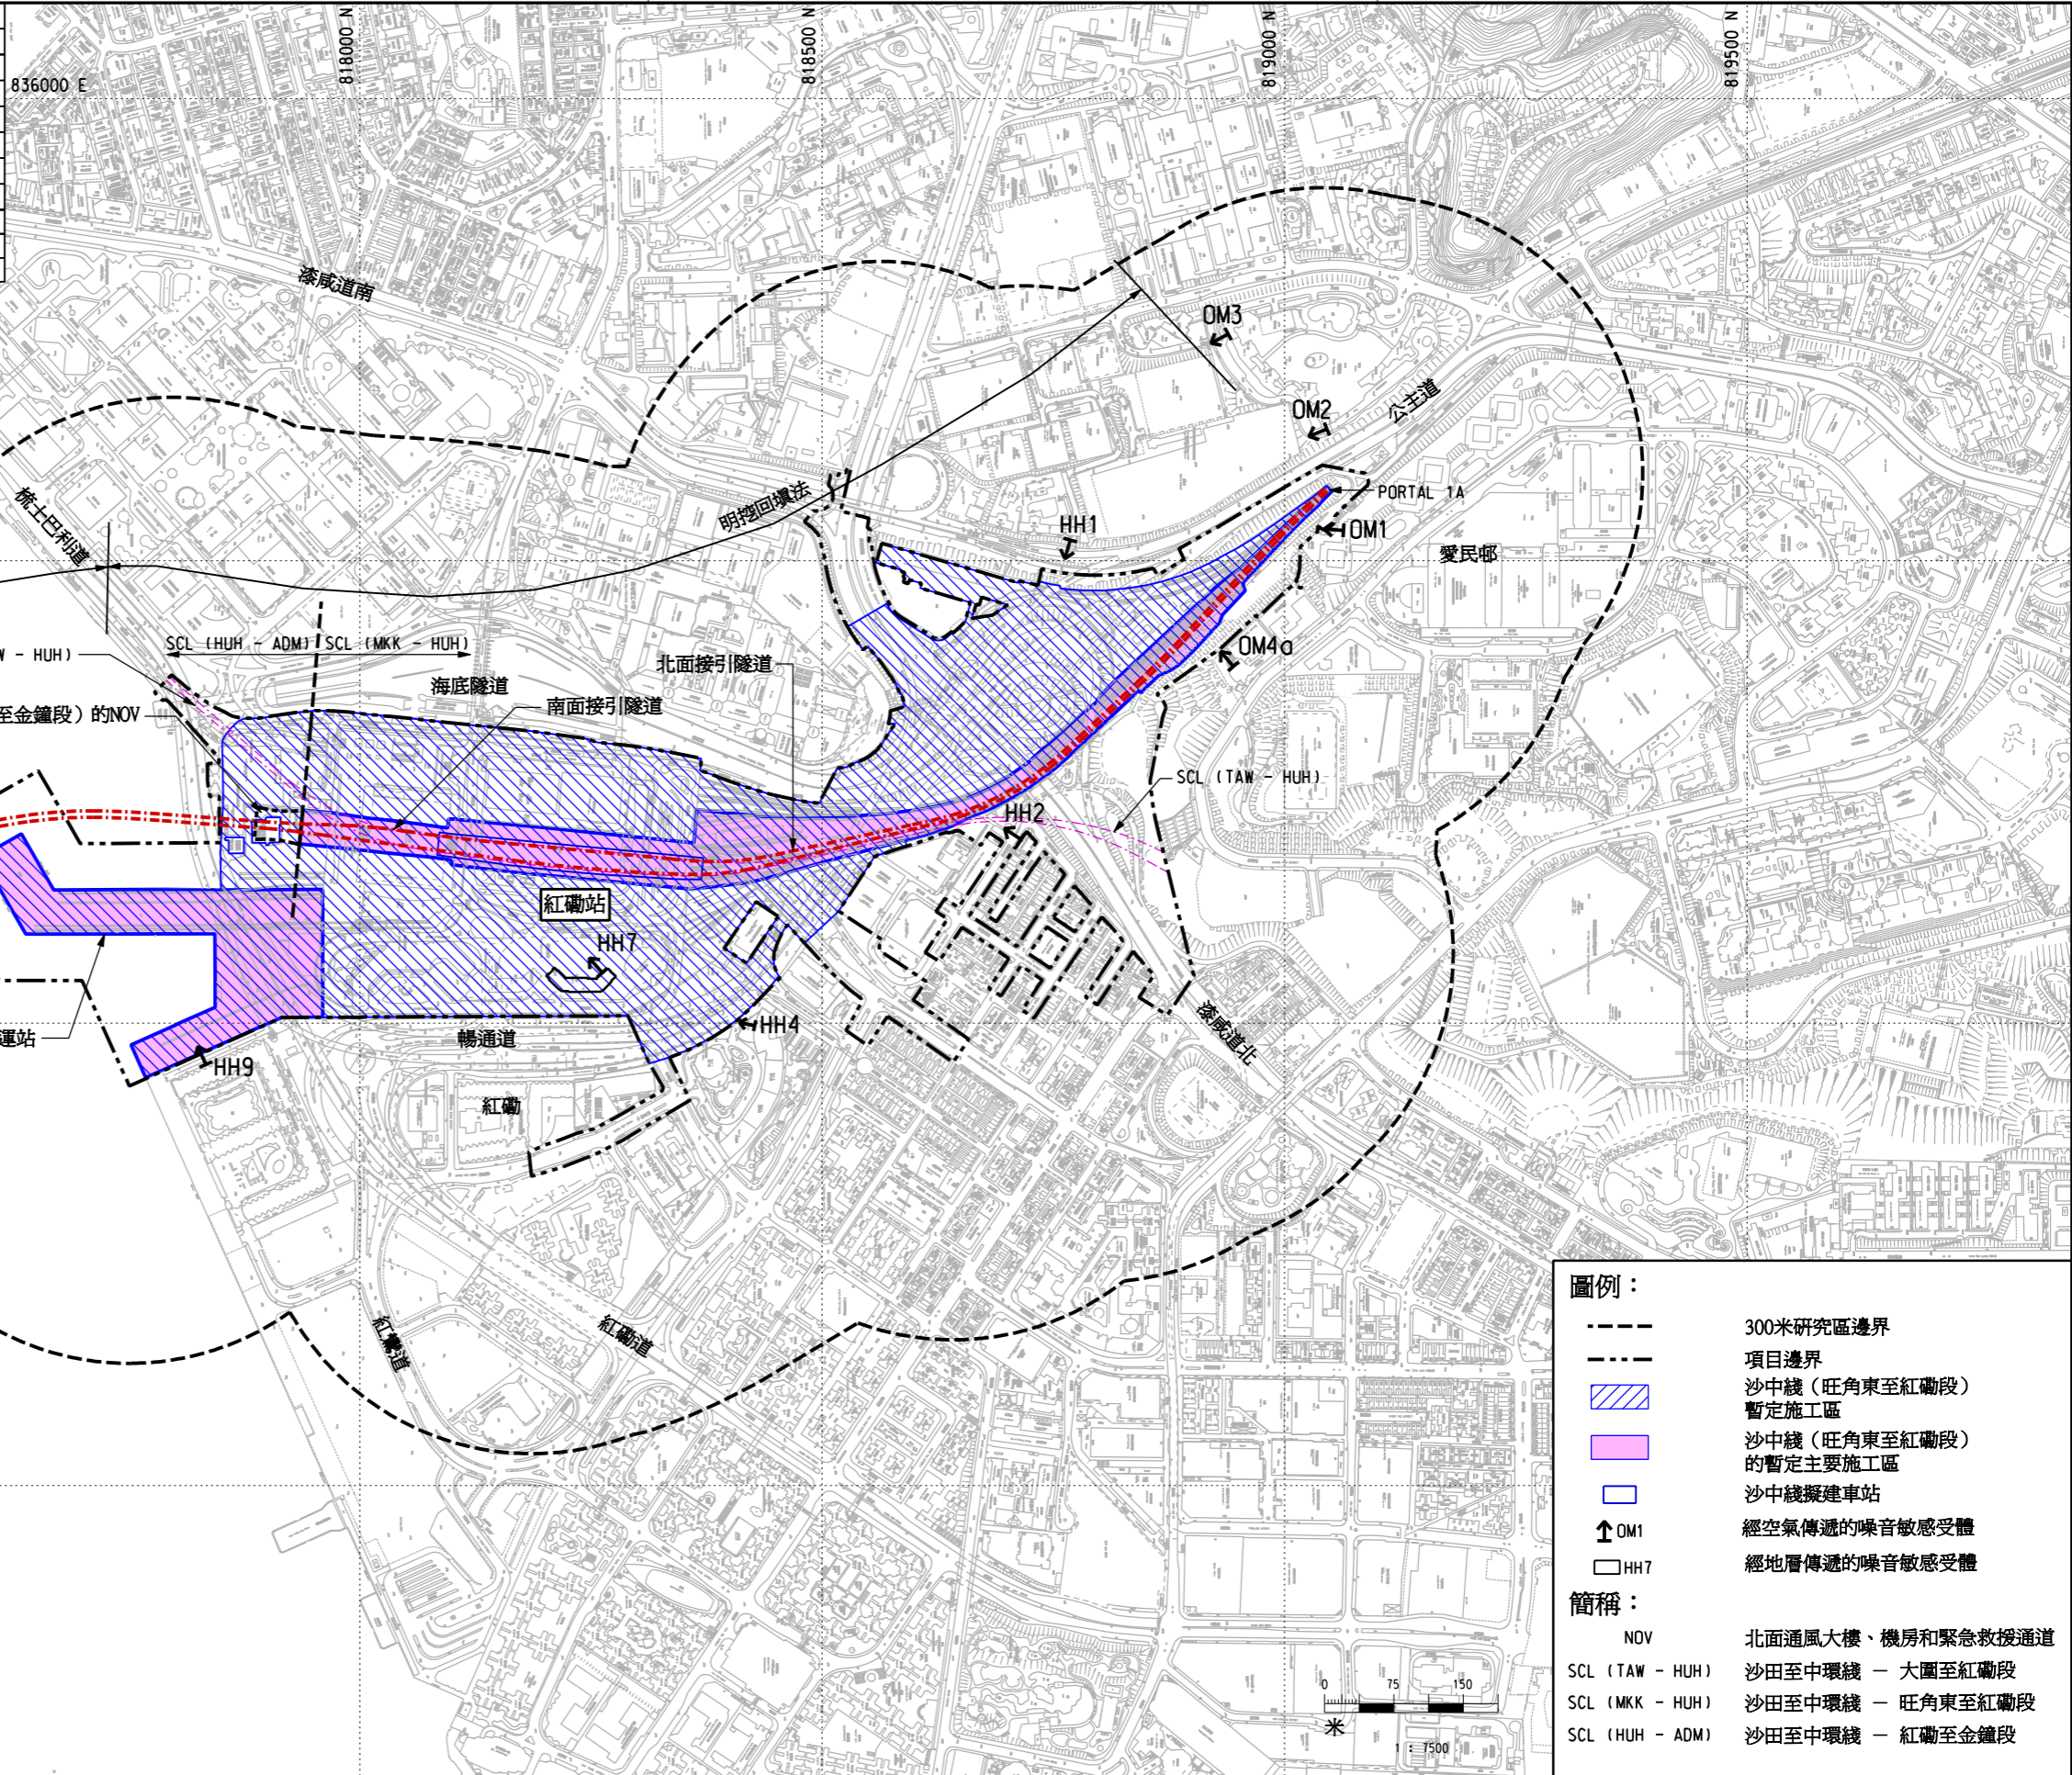

**圖例：**

- 300米研究區邊界
- - - 項目邊界
- ▨ 沙中綫（旺角東至紅磡段）暫定施工區
- ▨ 沙中綫（旺角東至紅磡段）的暫定主要施工區
- 沙中綫擬建車站
- ↑ OM1 經空氣傳遞的噪音敏感受體
- HH7 經地層傳遞的噪音敏感受體

**簡稱：**

- NOV 北面通風大樓、機房和緊急救援通道
- SCL (TAW - HUH) 沙田至中環綫 - 大圍至紅磡段
- SCL (MKK - HUH) 沙田至中環綫 - 旺角東至紅磡段
- SCL (HUH - ADM) 沙田至中環綫 - 紅磡至金鐘段



PLOT DRY: R:\us\mset\NTR\PI\DRIVER\WINDOWS\3 COL\016.dgn  
 MODELNAME: MEX2213\_C\_361\_ENS\_M52\_501A.dgn  
 FILENAME: MEX2213\_C\_361\_ENS\_M52\_501A.dgn  
 DATE: 08/FEB/2011  
 TIME: 10:47:20

REV	DESCRIPTION	BY	DATE	APPROVED	REV	DESCRIPTION	BY	DATE	APPROVED

DRAWN	ZRH
DESIGNED	---
CHECKED	LCR
APPROVED	---
DATE	08/FEB/2011

ORIGINATOR  
**沙田至中環綫**  
 AECOM  
 CADD REF. NEX2213\_C\_361\_ENS\_M52\_501A.dgn

TITLE	沙田至中環綫（旺角東至紅磡段） 環境影響評估研究 施工階段之具代表性噪音敏感受體位置圖 （沙中綫—旺角東至紅磡段）		
SCALE	1 : 7500 (A3)	FIGURE NO.	NEX2213/C/361/ENS/M52/501
REV.	A		