


具代表性空氣質素敏感受體 - 施工階段

OMA2	君頌峰第6座
OMA3	君頌峰第3座
OMA4	迦密中學
OMA5	京士柏運動場
HHA1	衛理閣C座
HHA2	榮豐大樓
HHA3	香港理工大學張安德演講廳
HHA4	中旅貨運物流中心
HHA5	國際都會都會軒
HHA6	都會海逸酒店
HHA7	消防總部大樓
HHA8	香港體育館
HHA9	海灣軒
HHA10	華麗大廈

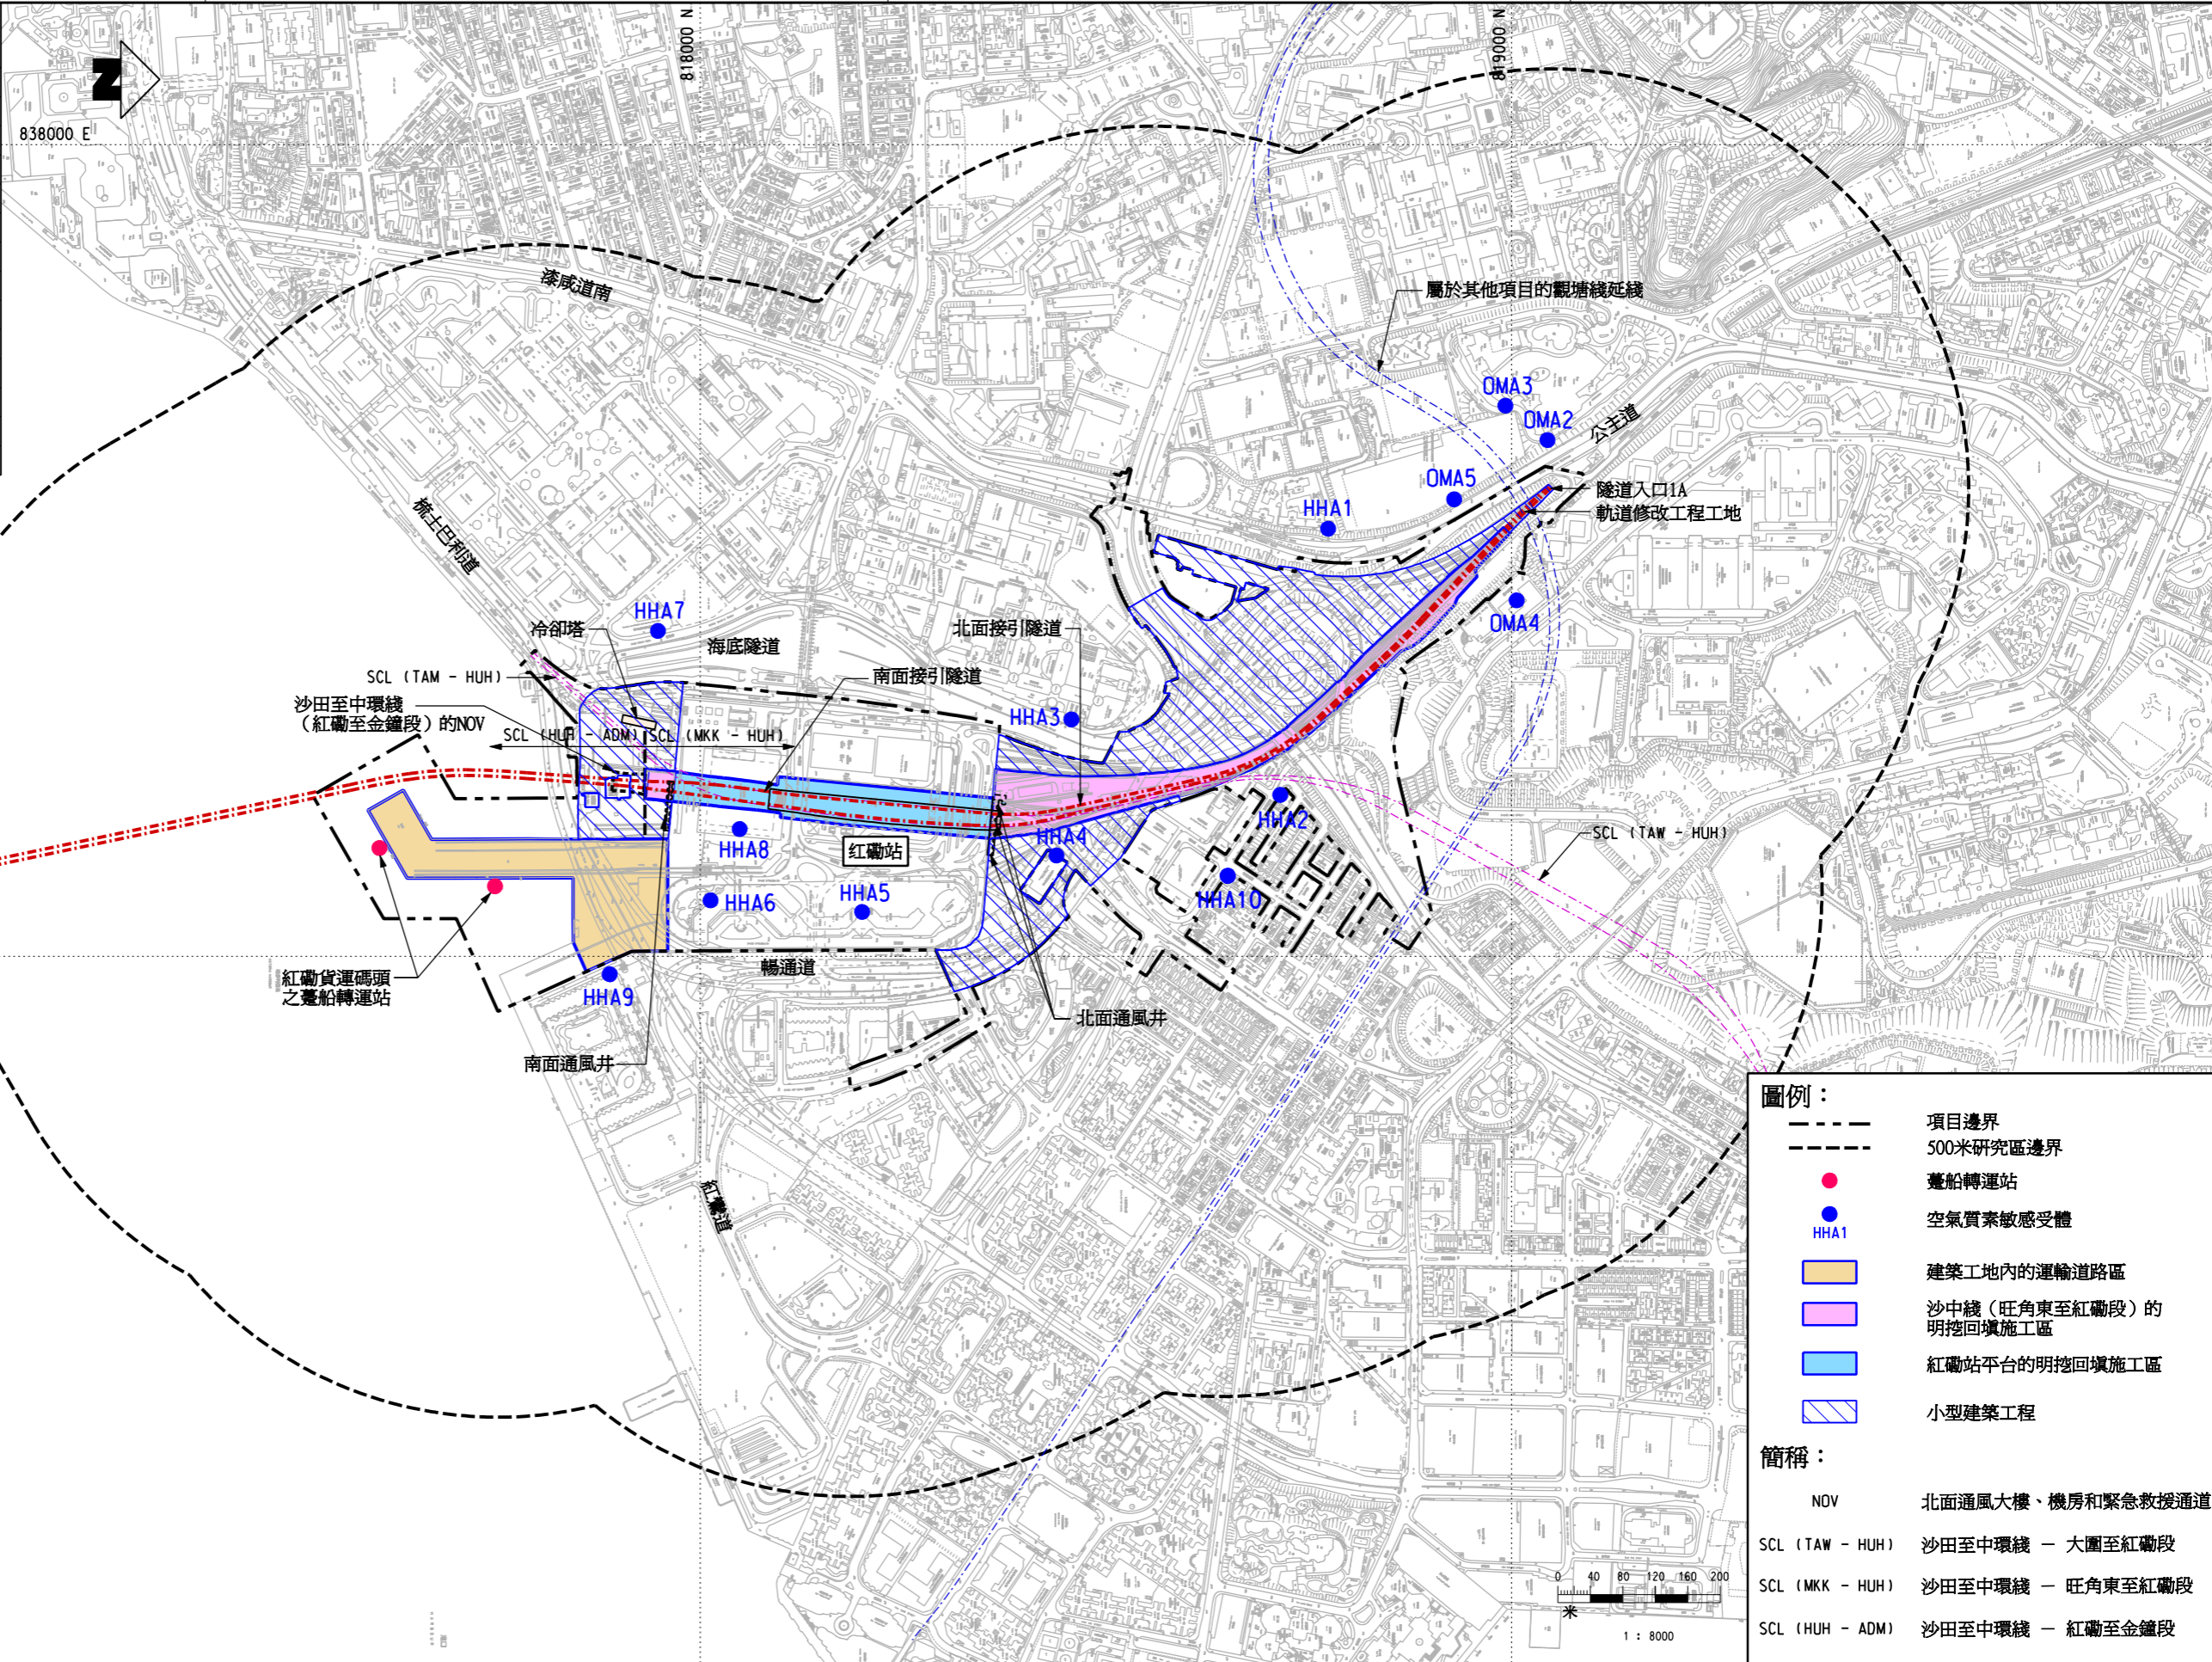

圖例：

- 項目邊界
- - - 500米研究區邊界
- 躉船轉運站
- HHA1
- 建築工地內的運輸道路區
- 沙中綫 (旺角東至紅磡段) 的明挖回填施工區
- 紅磡站平台的明挖回填施工區
- 小型建築工程

簡稱：

- NOV 北面通風大樓、機房和緊急救援通道
- SCL (TAW - HUH) 沙田至中環綫 - 大圍至紅磡段
- SCL (MKK - HUH) 沙田至中環綫 - 旺角東至紅磡段
- SCL (HUH - ADM) 沙田至中環綫 - 紅磡至金鐘段

Maps reproduced with permission of the Director of Lands, © Hong Kong Government
 R:\us\msb\mtr\p\otdriven\windows\3\col\018\dgn\2011-2-17\018-2-17.dgn
 MODELNAME: G:\projects\2008\2223\2223_C_361\ENS_M60_501B.dgn
 PLOT DRY: R:\us\msb\mtr\p\otdriven\windows\3\col\018\dgn\2011-2-17\018-2-17.dgn
 MODELNAME: G:\projects\2008\2223\2223_C_361\ENS_M60_501B.dgn

DRAWN	ZRH
DESIGNED	---
CHECKED	LCR
APPROVED	---
DATE	08/FEB/2011

MTR

沙田至中環綫

AECOM

ORIGINATOR

CADD REF. NEX2213_C_361_ENS_M60_501B.dgn

TITLE	
沙田至中環綫 (旺角東至紅磡段) 環境影響評估研究 空氣質素敏感受體位置圖	
SCALE	FIGURE NO.
1 : 8000 (A3)	NEX2213/C/361/ENS/M60/501
REV.	B