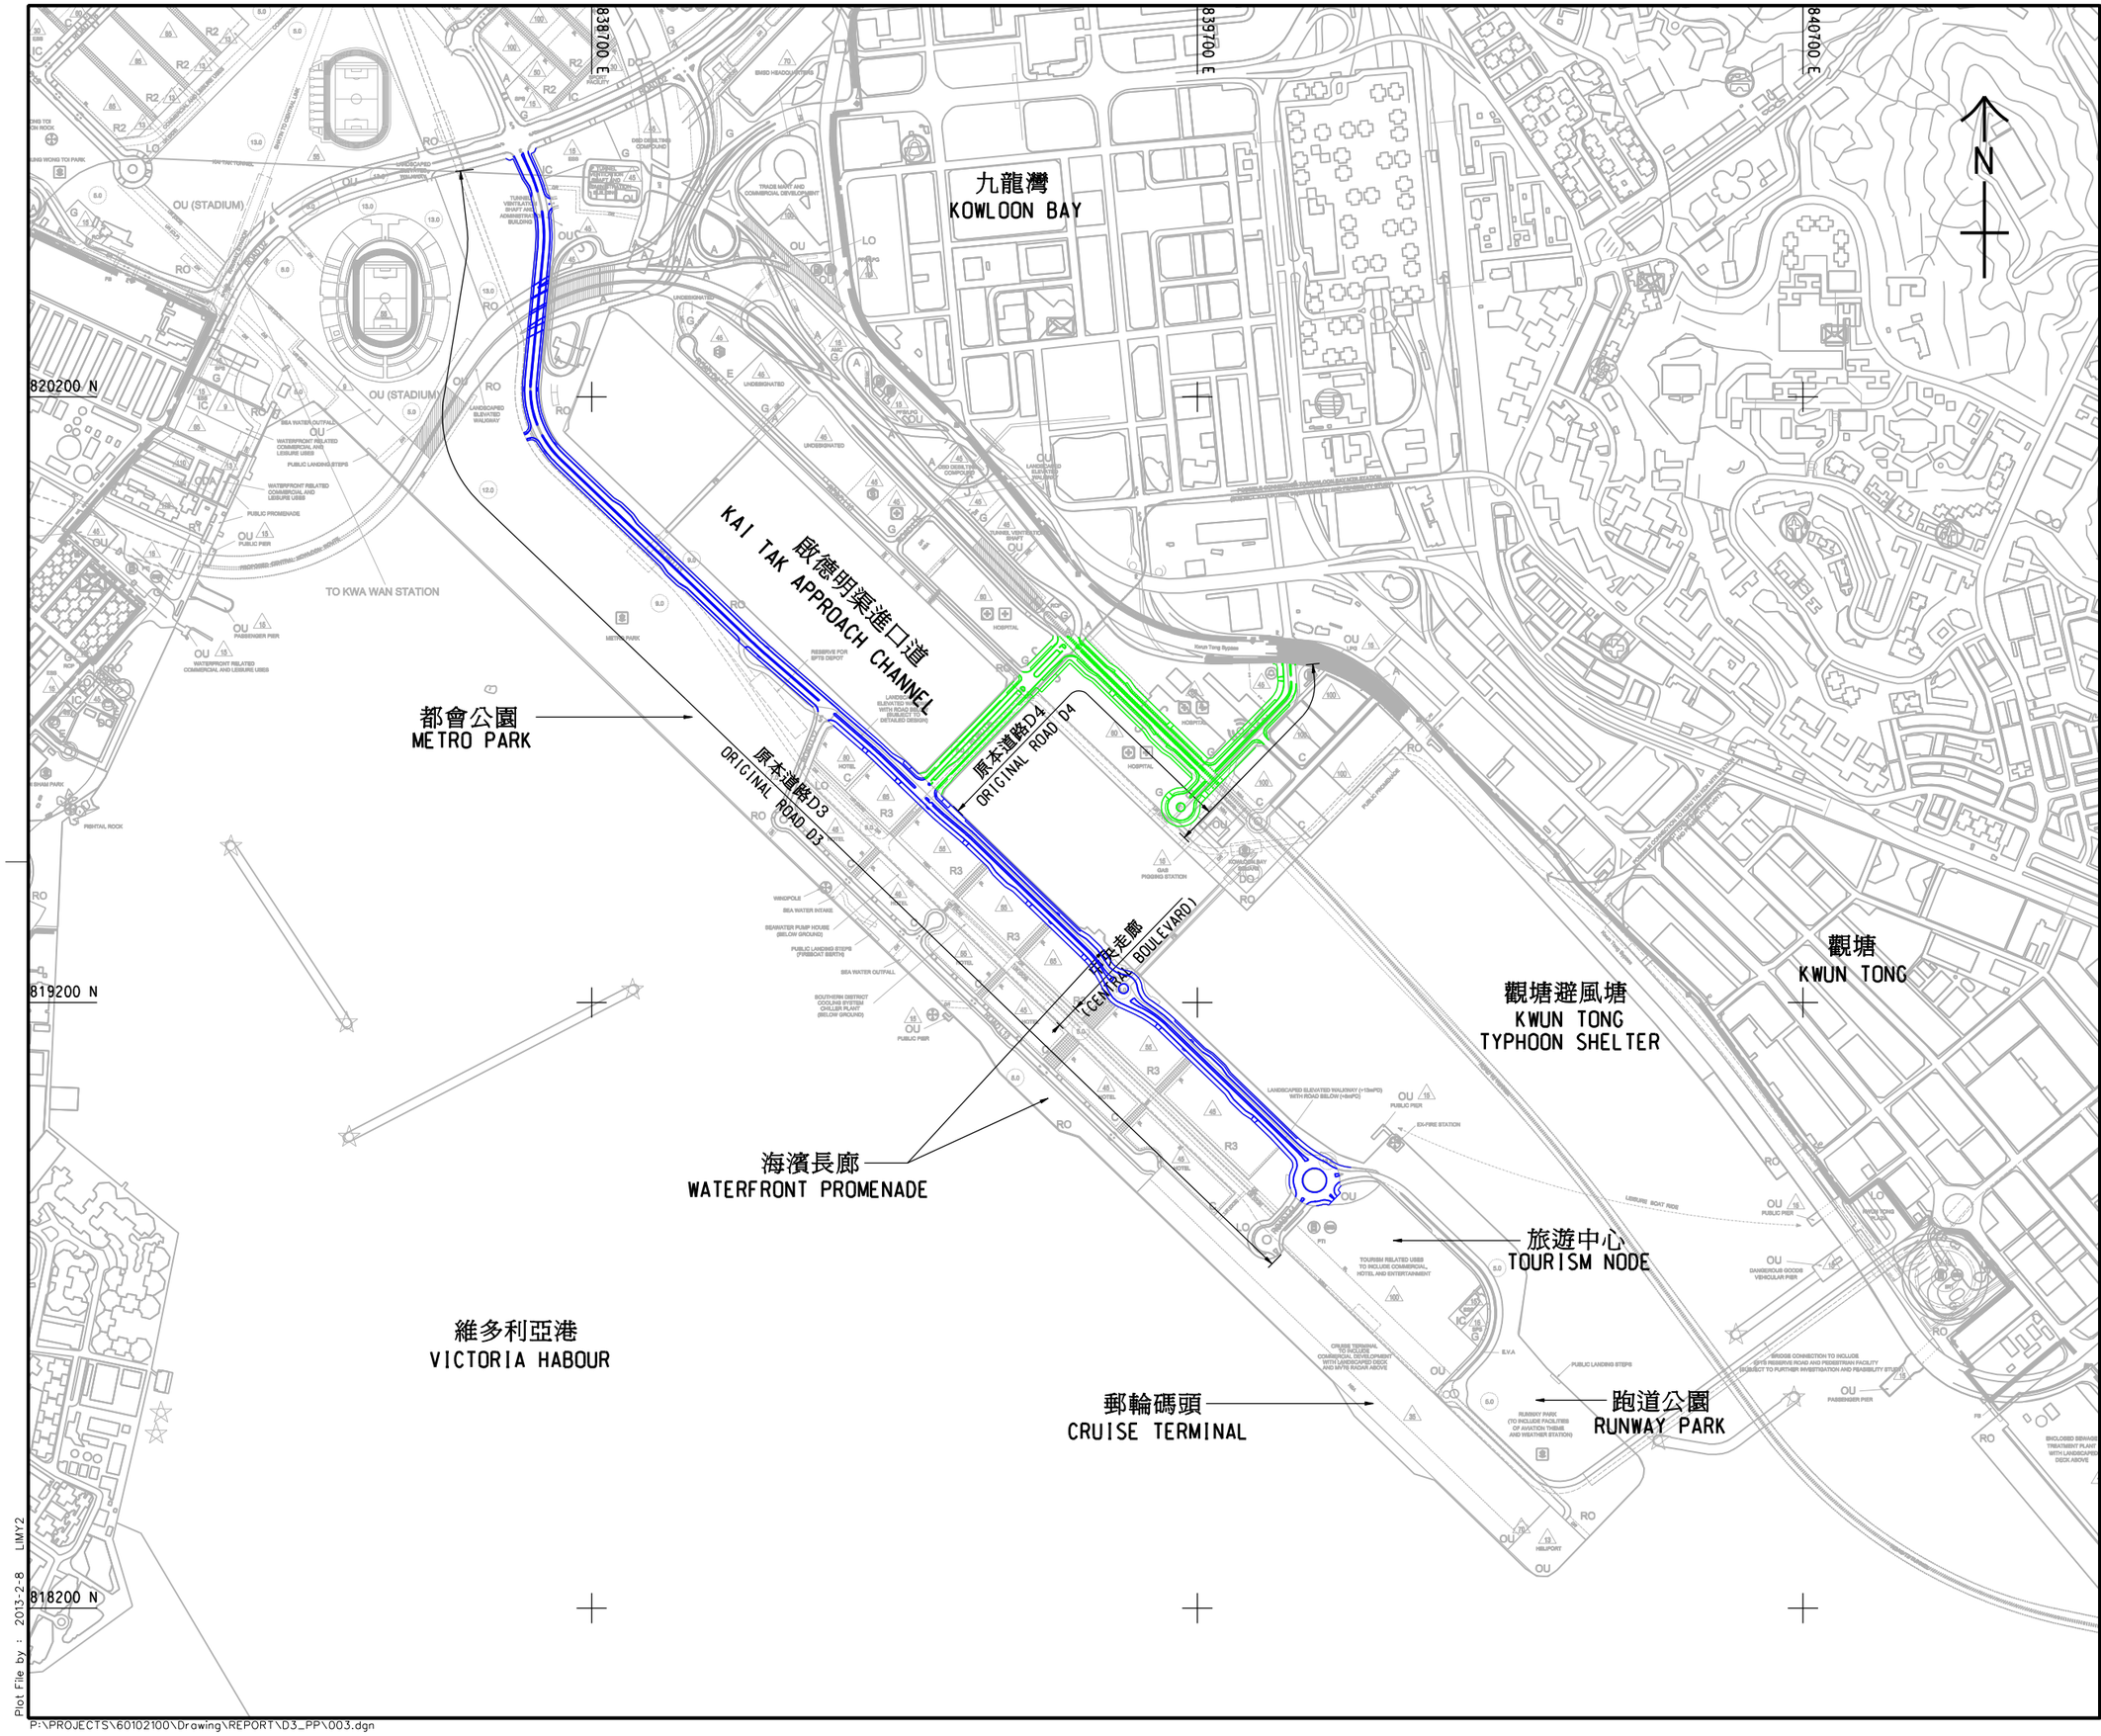

REV. 修訂	DESCRIPTION 內容摘要	D.E.	P.E.	DATE 日期
		CHECKED 覆核		

土木工程拓展署
CEDD Civil Engineering and Development Department

啟德發展計劃
KAI TAK DEVELOPMENT

啟德發展計劃-
前跑道及北停機坪余下部分的基礎設施
與毗連水道改善-設計及建造
KAI TAK DEVELOPMENT - INFRASTRUCTURE AT FORMER RUNWAY AND REMAINING AREAS OF NORTH APRON AND IMPROVEMENT OF ADJACENT WATERWAYS - DESIGN AND CONSTRUCTION

ORIGINAL SCHEME
原本規劃

AECOM

DRG.NO. 圖紙編號 附圖2.2 FIGURE 2.2

DESIGNED BY 設計 ELCW	CONTRACT NO. 合約編號	P. Dir. APPROVED 批准人
DRAWN BY 繪圖 LMY	STATUS 階段	
SCALE 比例 A1 1 : 5000 A3 1 : 10000		
DIMENSIONS ARE IN 尺寸單位 米 METRES	© COPYRIGHT RESERVED 版權所有	

Plot File by : 2013-2-8 LIMY2

P:\PROJECTS\60102100\Drawing\REPORT\D3_PP\003.dgn