



Printed by : 3/10/2012
 Filename : X:\2512043 (HKG-HYD West KLN)\CADD\DRAWING\20121004 (EIA REPORT)\FIGURE 2.1.dgn

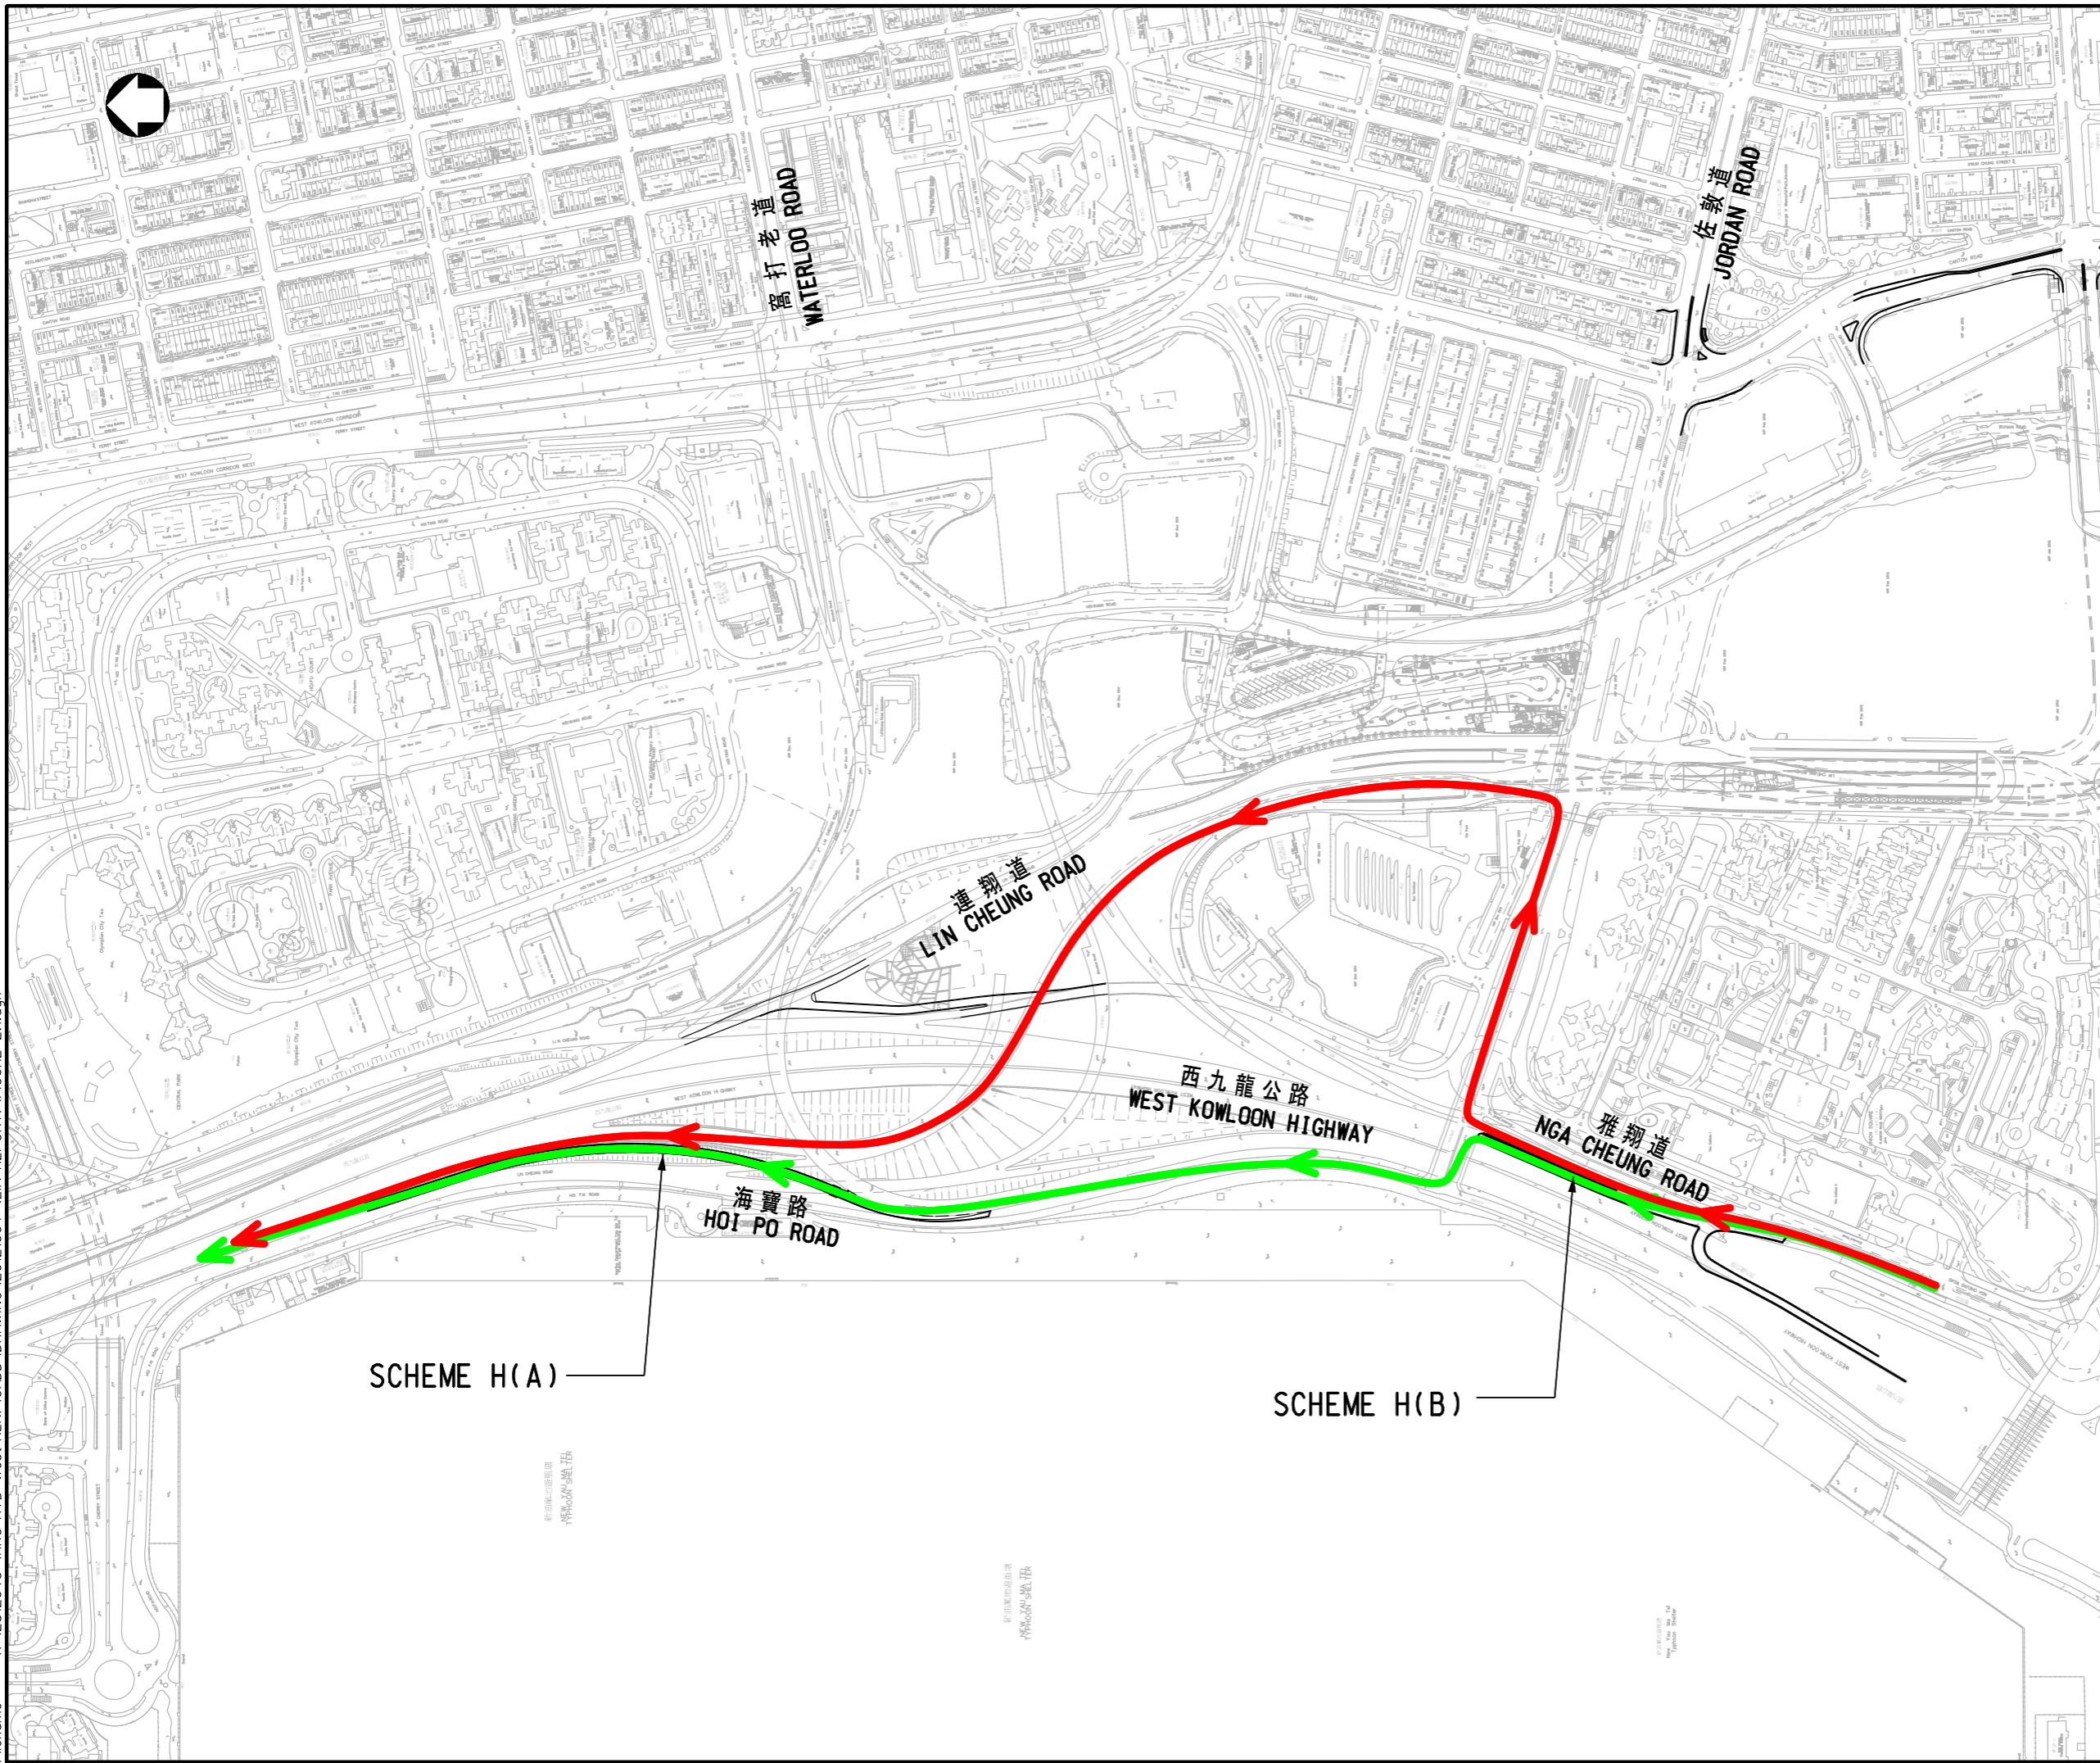

油尖旺區
 YAU TSIM MONG DISTRICT

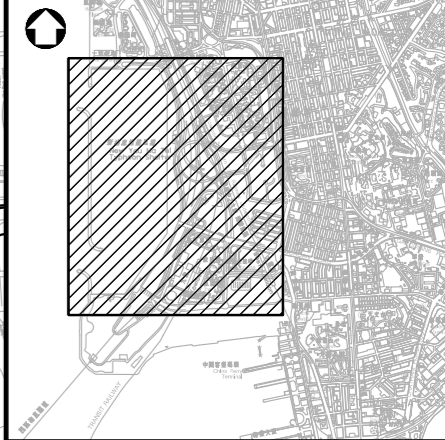

位置圖
 LOCATION PLAN
 比例 SCALE 1:10000

圖例
 LEGEND

- 現時交通路線
 EXISTING TRAFFIC ROUTE
- 計劃落成後的路線
 TRAFFIC ROUTE WITH ROAD IMPROVEMENT SCHEME

版本 REV.	說明 DESCRIPTION	By	日期 DATE

CONSULTANT
**PARSONS
 BRINCKERHOFF**

項目 PROJECT TITLE
 合約編號 CONTRACT NO.CE44/2011 (HY)
 西九龍填海發展的建議道路改善工程
 - 勘察研究、設計及建造
 PROPOSED ROAD IMPROVEMENT WORKS IN
 WEST KOWLOON RECLAMATION DEVELOPMENT
 - INVESTIGATION, DESIGN AND CONSTRUCTION

圖紙名稱 DRAWING TITLE
**TRAFFIC ROUTES
 WITH AND WITHOUT
 SCHEME H(A) AND H(B)**

圖紙編號 DRAWING NO.		版本 REV.	
FIGURE 2.1		-	
繪圖 DRAWN	日期 DATE	校核 CHECKED	批准 APPROVED
CAD	-	-	-
此列 SCALE	1:2500	狀況 STATUS	初擬 PRELIMINARY DESIGN

© 版權所有 COPYRIGHT RESERVED

路政署
 HIGHWAYS DEPARTMENT
 主要工程管理處
 MAJOR WORKS PROJECT MANAGEMENT OFFICE