




圖例:



擬議污水管道



擬作修復之現有污水渠

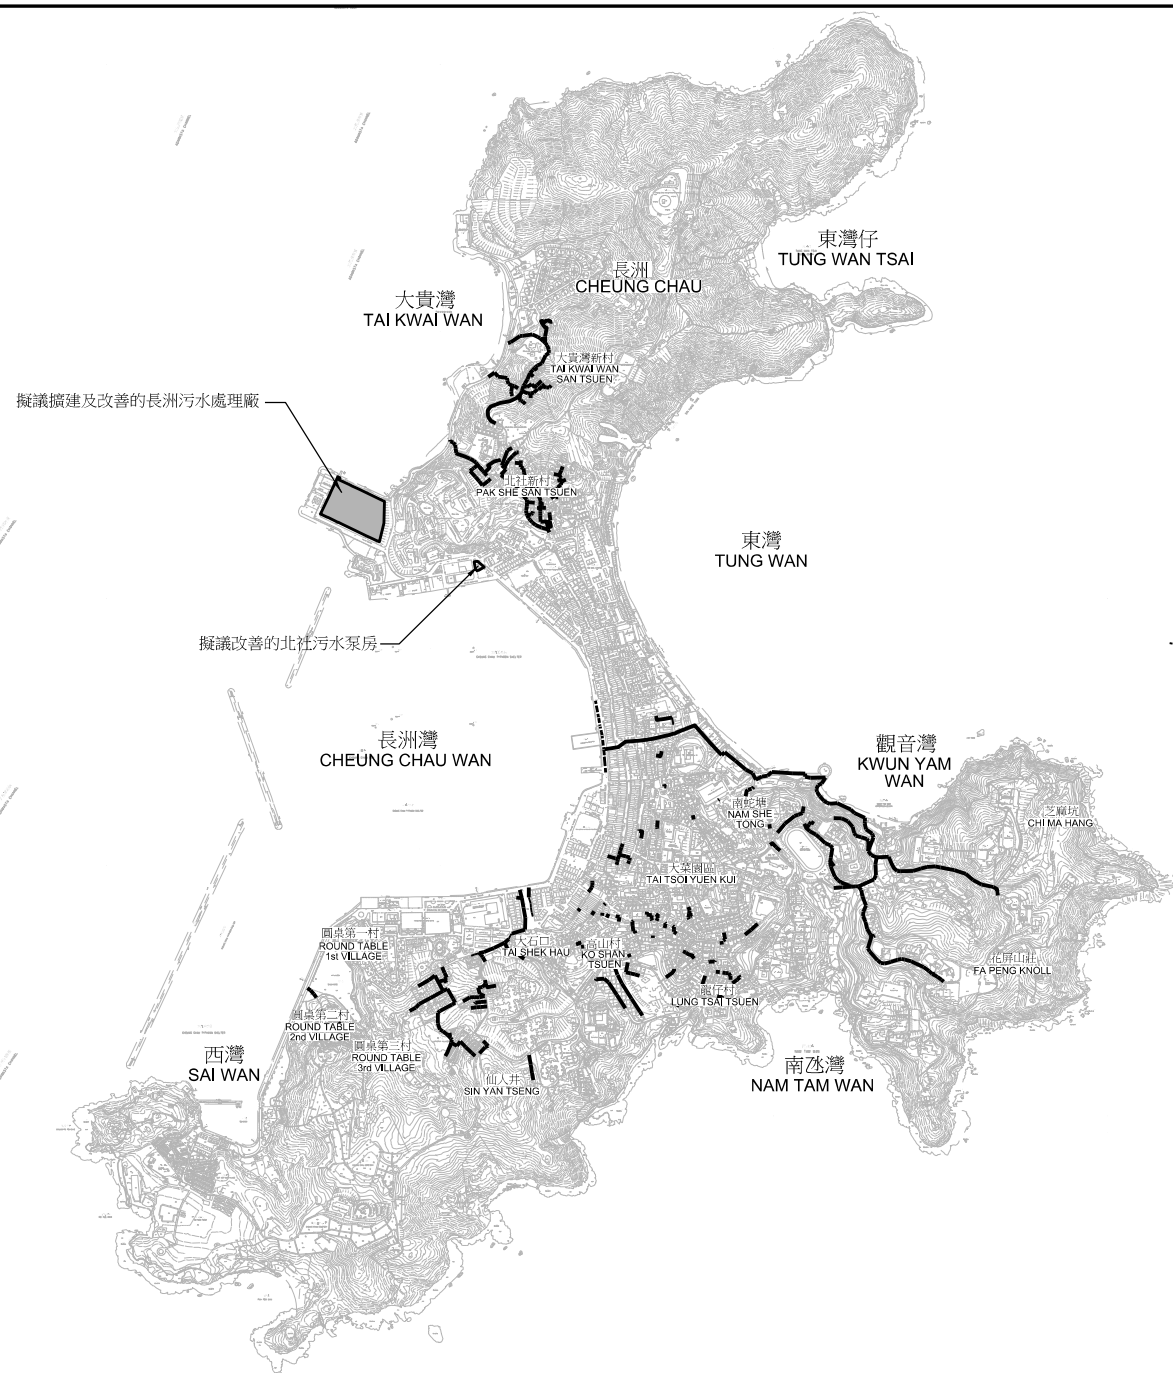

PRINTED BY: cheu@306 8/13/2013 6:07:55 PM
FILENAME: F:\CHINA\Drainage CAD\Projects\4572\FIGURE\EA\4572-EA-FIG-2-1.dwg

標題	污水收集、處理及排放改善工程 的位置平面圖 - 長洲		
日期	2013年8月	圖號	2.1