




SHA CHAU AND LUNG KWU CHAU MARINE PARK  
白洲  
PAK CHAU

- 建議機場擴建計劃中可能開拓的土地範圍
- 預留增設航空輔助設施的用地
- 現有機場島

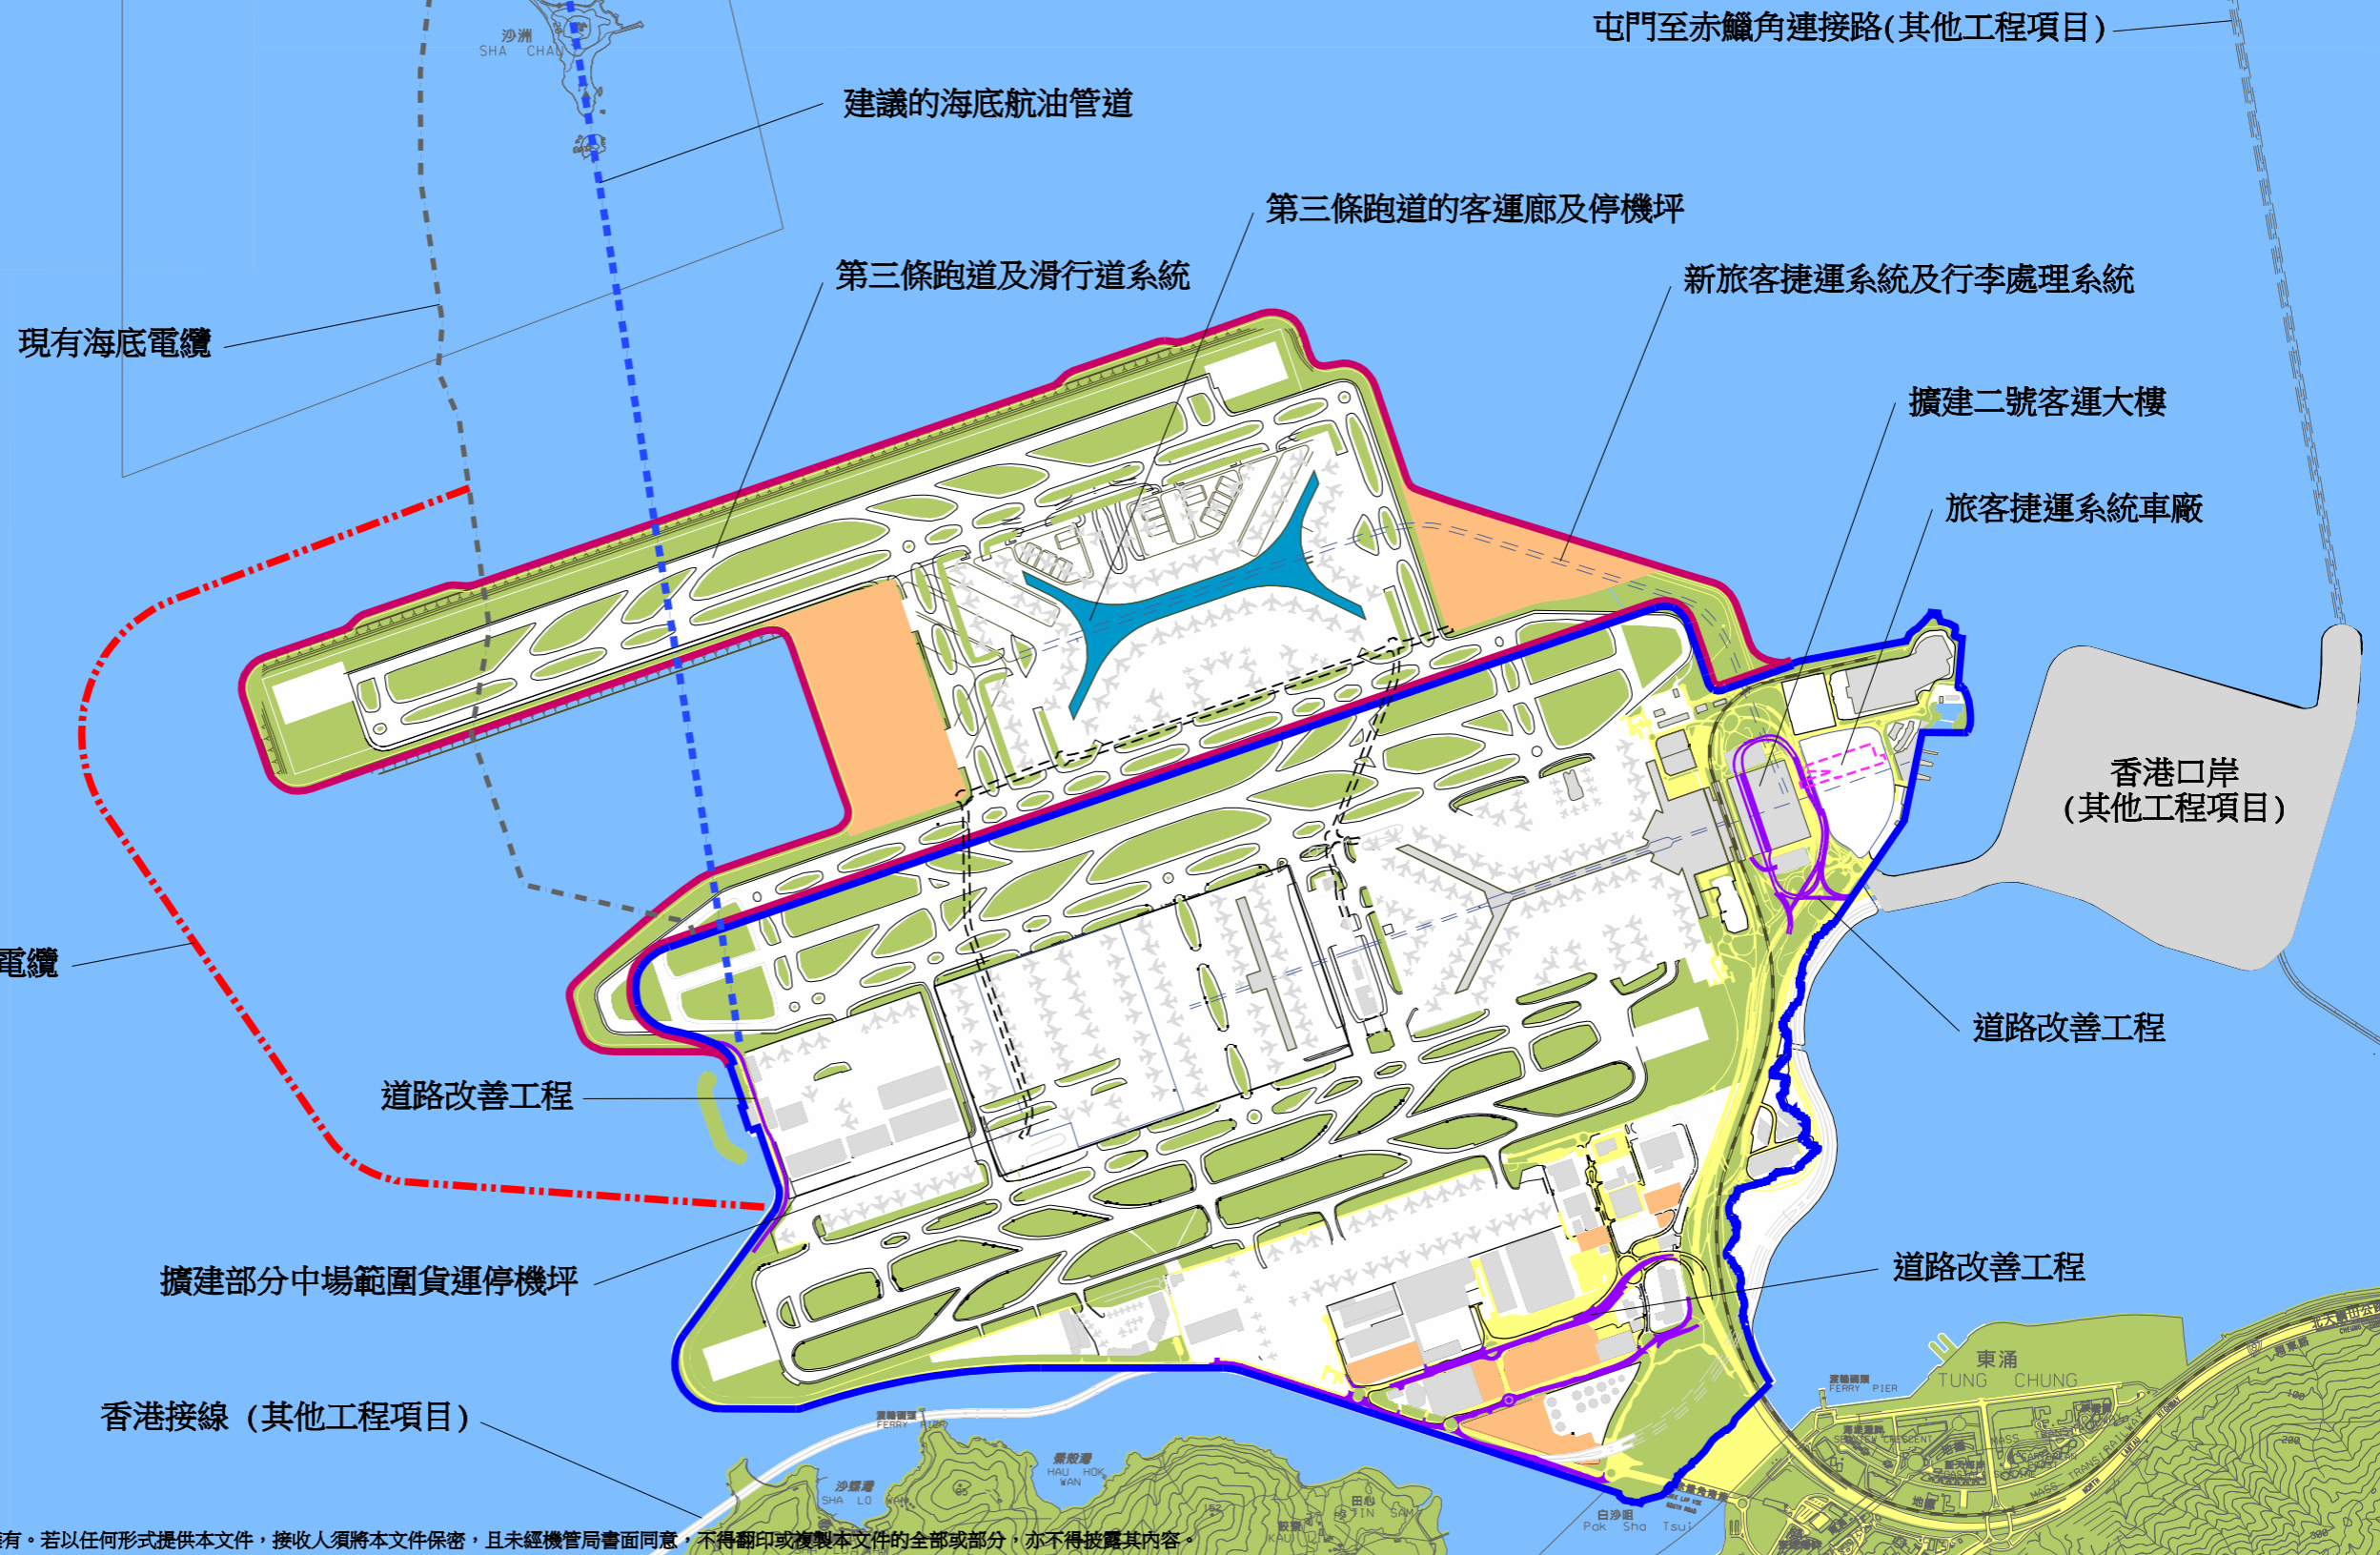

0 250 500 750 1000 m  
1 : 30 000 SCALE BAR

本文件的版權及其所載資料的一切所有權由香港機場管理局擁有。若以任何形式提供本文件，接收人須將本文件保密，且未經機管局書面同意，不得翻印或複製本文件的全部或部分，亦不得披露其內容。

Rev.	Date	Description	Checked
A	13NOV13	FIRST ISSUE	EC
B	14APR14	GENERAL REVISION	EC



Title  
**最可取機場布局方案**

Consultant's Signatures for Approval		Date
Design	EY	13NOV13
Checkers	EY	13NOV13
Design Supervisor	EC	21MAR14
Authorised Representative	AFK	21MAR14

<b>擴建香港國際機場成為三跑道系統</b>	
Drawing No.	Scale at A3
MCL / P132 / ES / 3-001	1 : 30000
Rev.	B