


項目	描述
A8	橋台之間的長度超過100米的公路橋樑或鐵路橋樑
I.1(b)(vii)	工程排水入一個地區，而該地區距離一個現有的或計劃中的自然保育區的最近界線少於300米

圖例

	項目範圍
	興建公用設施

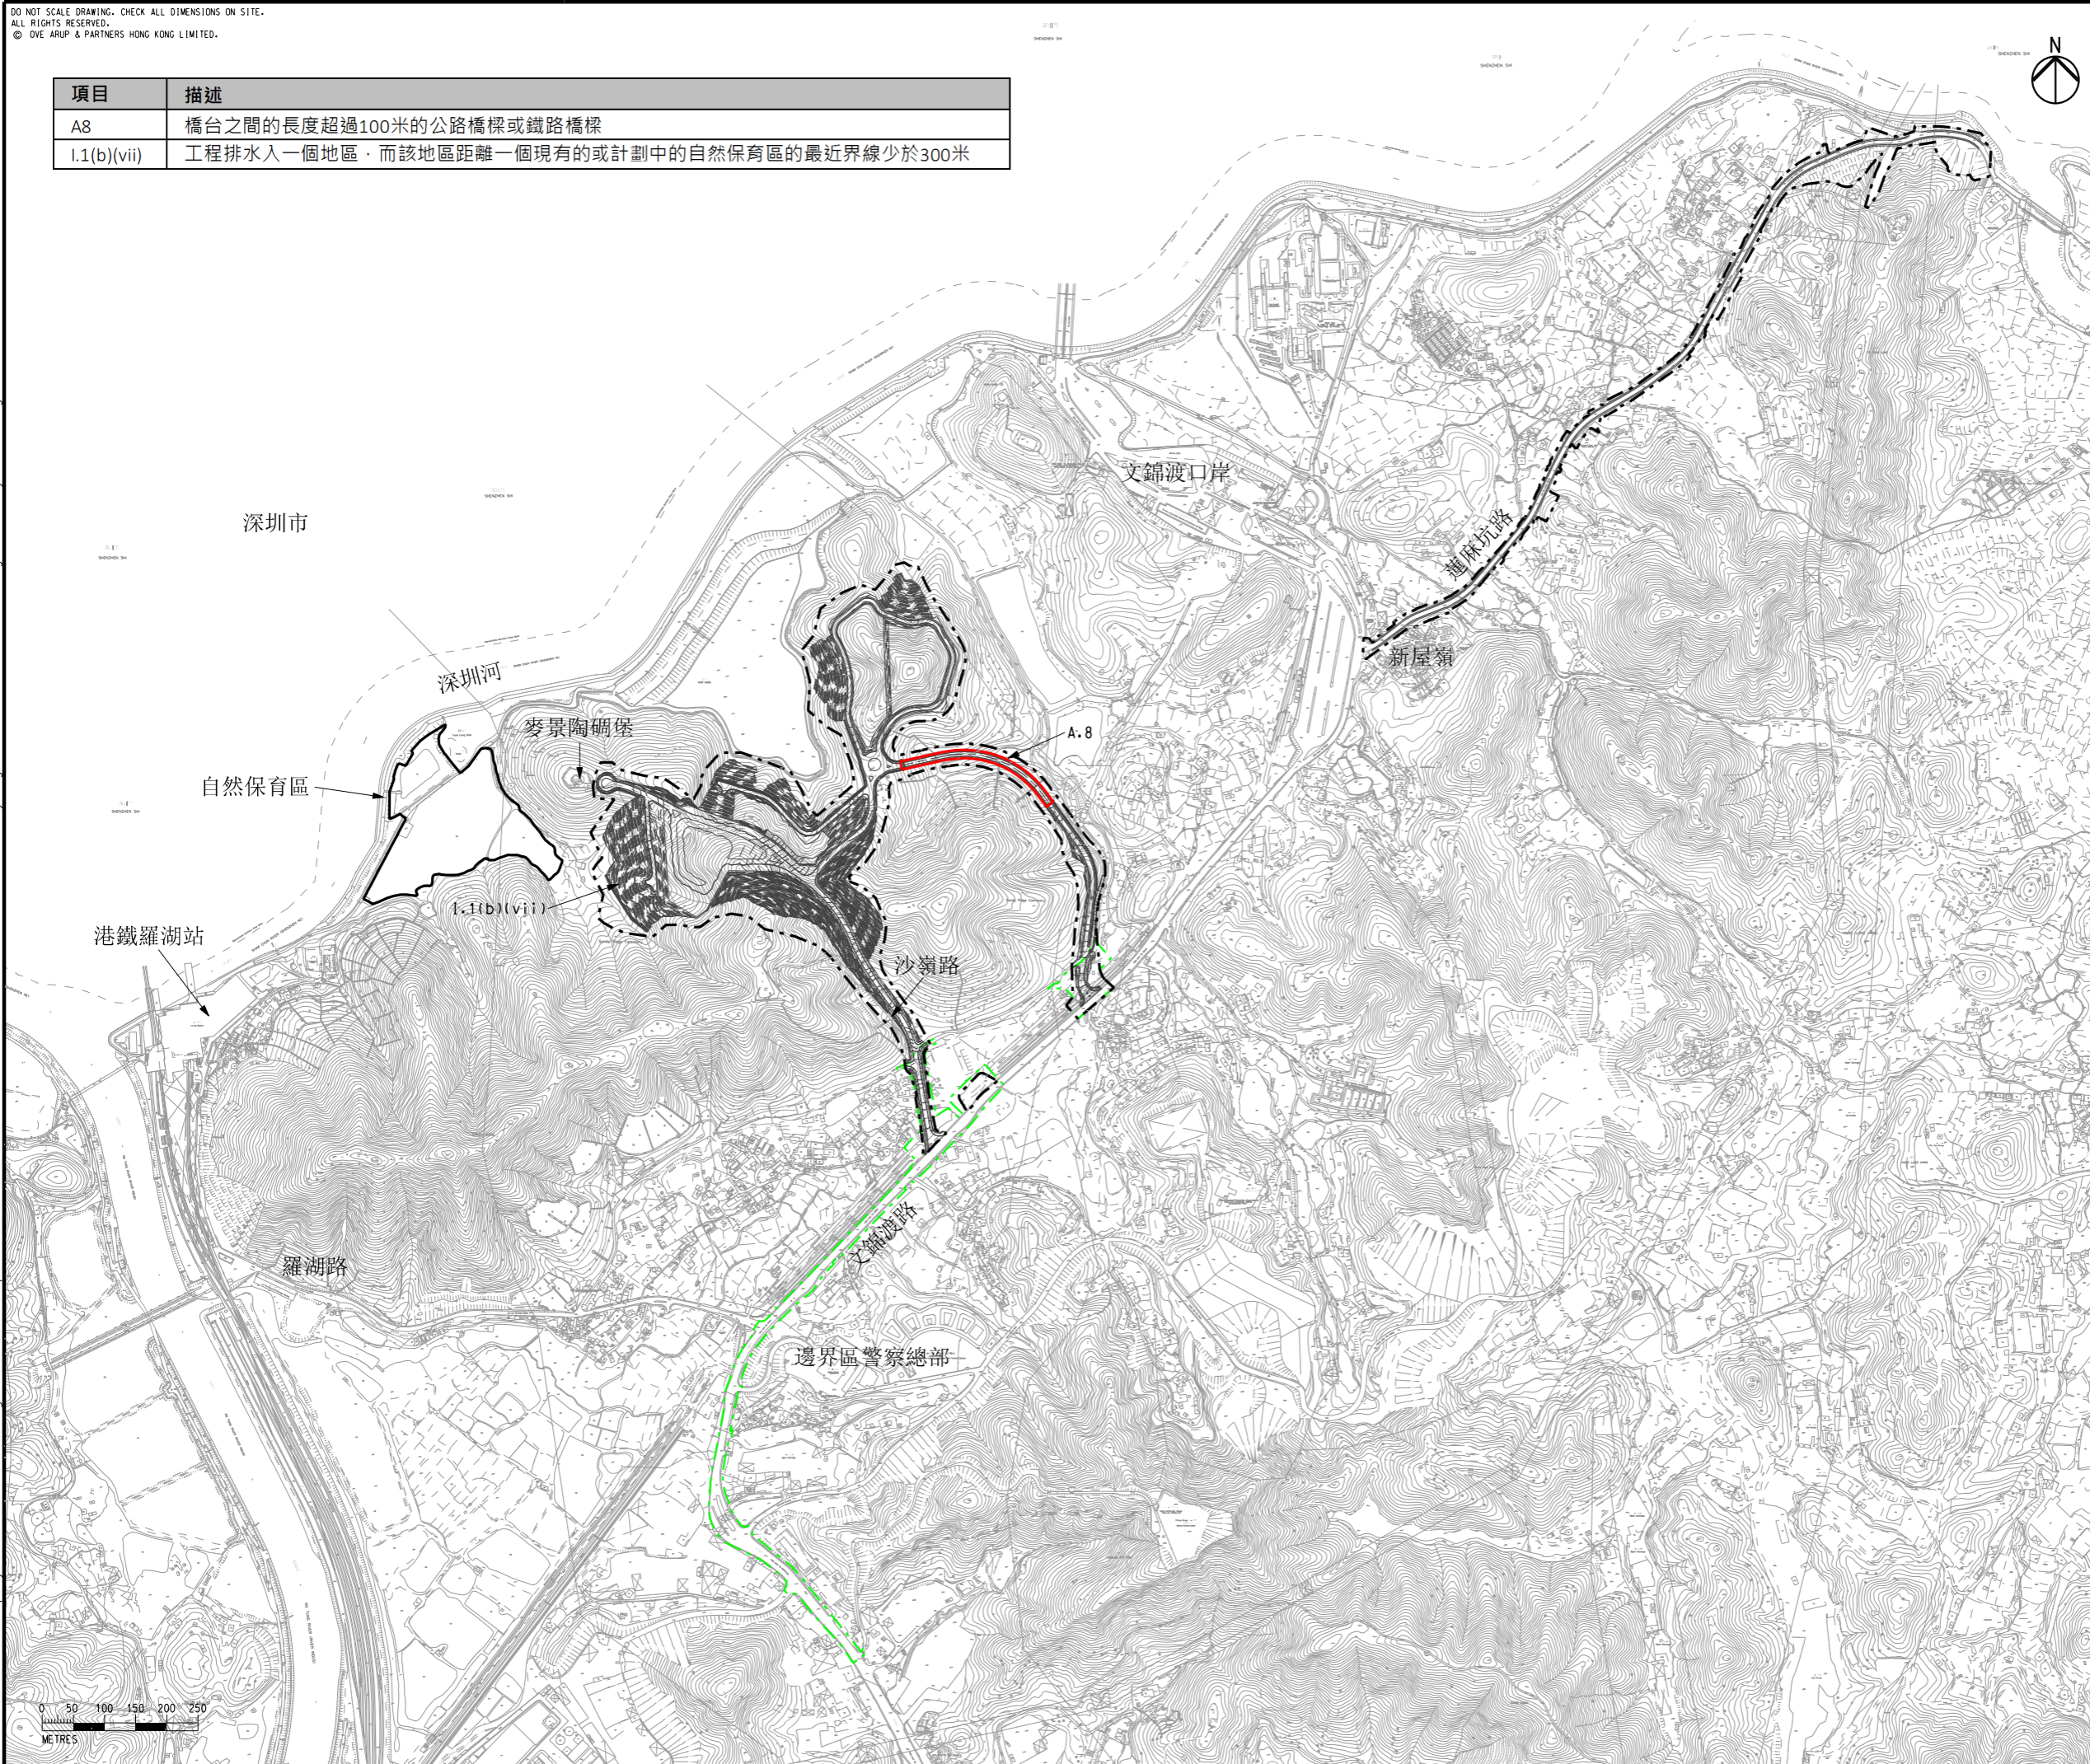

F	SIXTH ISSUE	GL	03/16
E	FIFTH ISSUE	GL	01/16
D	FOURTH ISSUE	GL	12/15
C	THIRD ISSUE	GL	10/15
Rev	Description	By	Date

Consultant
ARUP

Contract No. and Title:
 協議編號 CE1/2013 (CE)
 沙嶺墳場興建骨灰安置所、火葬場及有關設施的工地平整及相關基建工程設計及施工

Drawing title
 指定工程項目的位置

Drawing no. 附圖 1.4		Rev. F	
Drawn GL	Date 03/16	Checked EL	Approved ST
Scale 1:10000 @A3		Status PRELIMINARY	

COPYRIGHT RESERVED



土木工程拓展署
 Civil Engineering and
 Development Department

Printed by : 3/3/2016
 Filename : G:\env\project\231448\13 Drawing Deliverables\Reports\015 EIA\20160229 Revised Final EIA_v1\Executive summary\Figure 1.4 - Locations of Designated Projects_Chi.dgn