


ISO A1 594mm x 841mm
 Approved:
 Checked:
 Designer:
 Project Management Initials:
 829600 N
 828000 N
 Pcd File By: WONGKICK_27052016
 PATH: P:\proj\60334056\DRAWING\REPORTS\ES/4.02.dgn

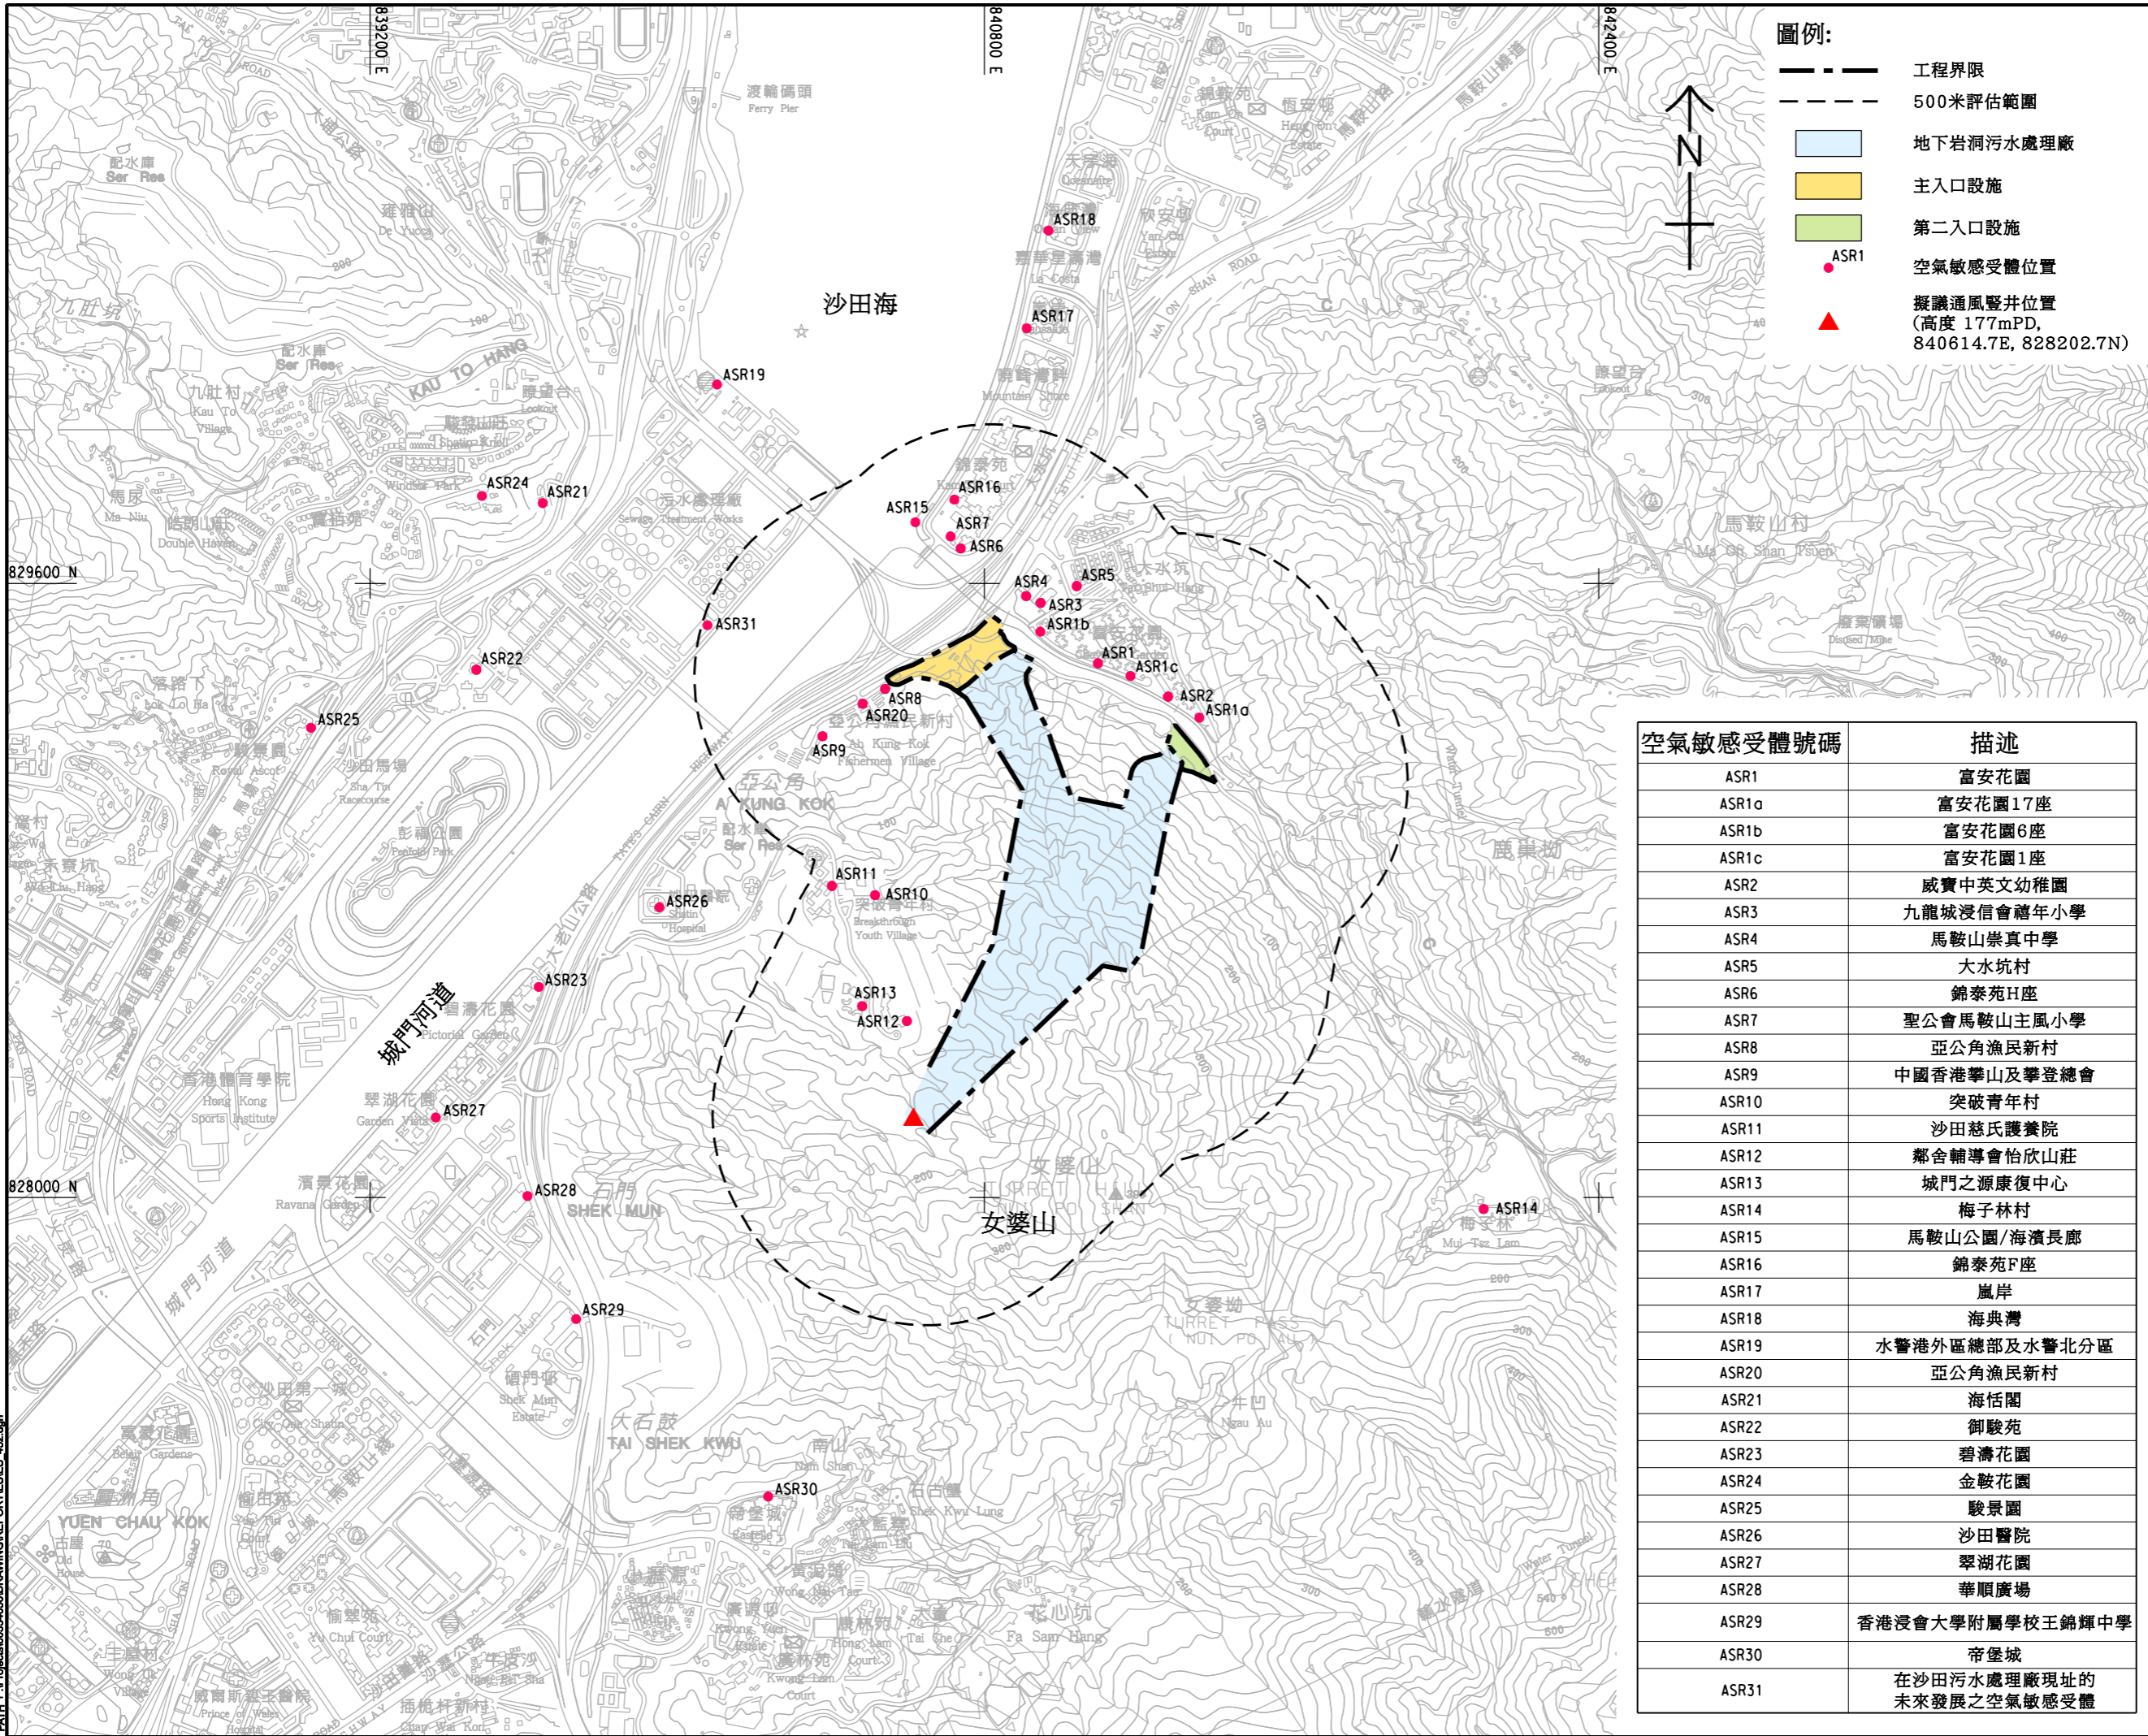

圖例:

- 工程界限
- 500米評估範圍
- 地下岩洞污水處理廠
- 主入口設施
- 第二入口設施
- ASR1
- 擬議通風豎井位置
(高度 177mPD,
840614.7E, 828202.7N)

空氣敏感受體號碼	描述
ASR1	富安花園
ASR1a	富安花園17座
ASR1b	富安花園6座
ASR1c	富安花園1座
ASR2	威實中英文幼稚園
ASR3	九龍城浸信會禧年小學
ASR4	馬鞍山崇真中學
ASR5	大水坑村
ASR6	錦泰苑H座
ASR7	聖公會馬鞍山主風小學
ASR8	亞公角漁民新村
ASR9	中國香港攀山及攀登總會
ASR10	突破青年村
ASR11	沙田慈氏護養院
ASR12	鄰舍輔導會怡欣山莊
ASR13	城門之源康復中心
ASR14	梅子林村
ASR15	馬鞍山公園/海濱長廊
ASR16	錦泰苑F座
ASR17	嵐岸
ASR18	海典灣
ASR19	水警港外區總部及水警北分區
ASR20	亞公角漁民新村
ASR21	海恬閣
ASR22	御駿苑
ASR23	碧濤花園
ASR24	金鞍花園
ASR25	駿景園
ASR26	沙田醫院
ASR27	翠湖花園
ASR28	華順廣場
ASR29	香港浸會大學附屬學校王錦輝中學
ASR30	帝堡城
ASR31	在沙田污水處理廠現址的未來發展之空氣敏感受體

AECOM

PROJECT
 搬遷沙田污水處理廠往岩洞:岩洞及污水處理廠-勘測研究,設計及建造

CLIENT
 渠務署
 Drainage Services Department

CONSULTANT
 AECOM Asia Company Ltd.
 www.aecom.com


SUB-CONSULTANTS
 分判工程師公司

ISSUE/REVISION

NO.	DATE	DESCRIPTION	CHK.

SCALE
 比例
 A3 1: 16000

DIMENSION UNIT
 尺寸單位
 METRES

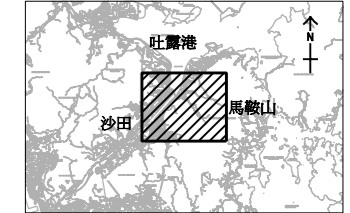

PROJECT NO.
 項目編號
 60334056

CONTRACT NO.
 合約編號
 CE 30/2014 (DS)

SHEET TITLE
 圖紙名稱
 代表性的空氣敏感受體位置
 (營運階段 - 氣味)

SHEET NUMBER
 圖紙編號
 60334056/ES/4.02

This drawing has been prepared for the use of AECOM's client. It may not be used, modified, reproduced or relied upon by third parties, except as approved by AECOM. AECOM accepts no responsibility, and declines any liability whatsoever, for any party that uses or relies on this drawing without AECOM's express written consent. All measurements must be obtained from the metric dimensions.