


ISO A1 594mm x 841mm  
Approved:  
Checked:  
Designer:  
Project Management Initials:  
P:\4\16\60334056\DRAWING\REPORTS\ES\_405.dgn  
P:\4\16\60334056\DRAWING\REPORTS\ES\_405.dgn

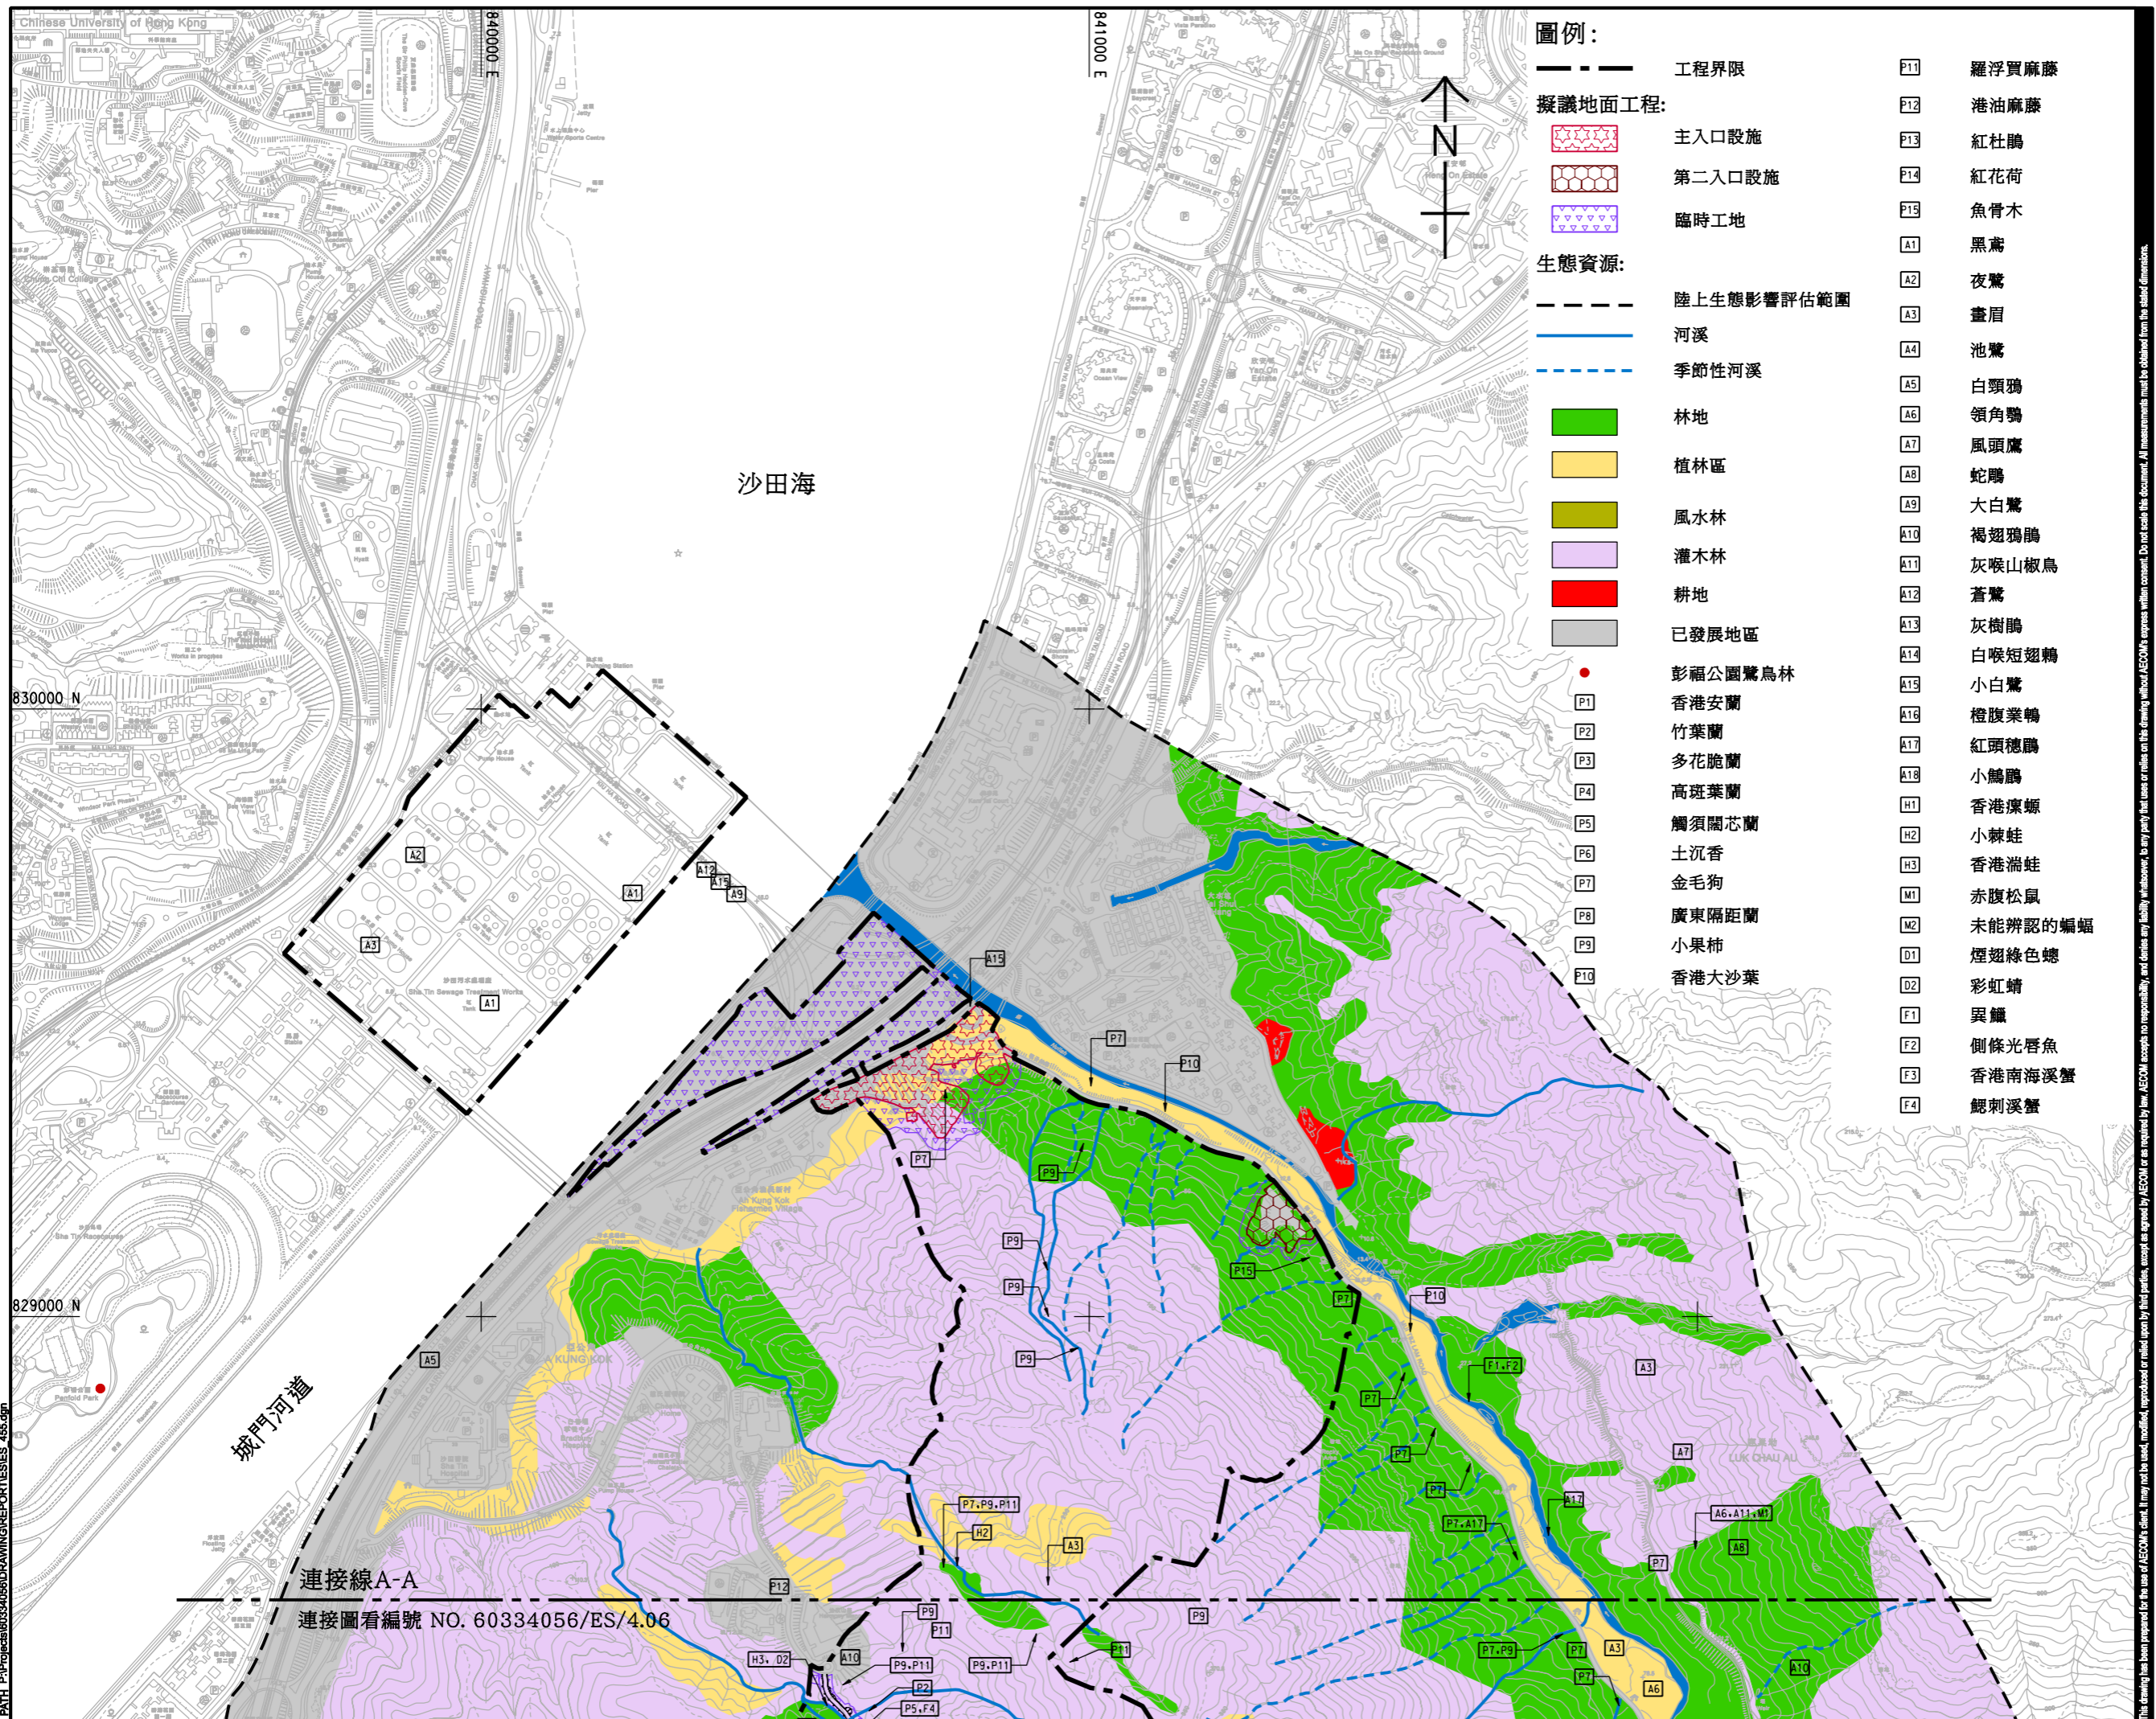

**圖例:**

- 工程界限
- 擬議地面工程:
- 主入口設施
- 第二入口設施
- 臨時工地
- 生態資源:
- 陸上生態影響評估範圍
- 河溪
- 季節性河溪
- 林地
- 植林區
- 風水林
- 灌木林
- 耕地
- 已發展地區

- P11 羅浮買麻藤
- P12 港油麻藤
- P13 紅杜鵑
- P14 紅花荷
- P15 魚骨木
- A1 黑鳶
- A2 夜鷲
- A3 畫眉
- A4 池鷲
- A5 白頸鴉
- A6 領角鴉
- A7 風頭鷹
- A8 蛇鵝
- A9 大白鷺
- A10 褐翅鴉鵂
- A11 灰喉山椒鳥
- A12 蒼鷺
- A13 灰樹鵝
- A14 白喉短翅鵂
- A15 小白鷺
- A16 橙腹業鵂
- A17 紅頭德鵂
- A18 小鷓鴣
- H1 香港瘰螈
- H2 小棘蛙
- H3 香港湍蛙
- M1 赤腹松鼠
- M2 未能辨認的蝙蝠
- D1 煙翅綠色蠅
- D2 彩虹蜻
- F1 異鱗
- F2 側條光唇魚
- F3 香港南海溪蟹
- F4 鯉刺溪蟹

- P1 彭福公園鷺鳥林
- P2 香港安蘭
- P3 竹葉蘭
- P4 多花脆蘭
- P5 高斑葉蘭
- P6 觸須闊蕊蘭
- P7 土沉香
- P8 金毛狗
- P9 廣東隔距蘭
- P10 小果柿
- P11 香港大沙葉



**PROJECT**  
搬遷沙田污水處理廠往  
岩洞:岩洞及污水處理廠  
-勘測研究,設計及建造

**CLIENT**  
渠務署  
Drainage Services Department


**CONSULTANT**  
AECOM Asia Company Ltd.  
www.aecom.com

**SUB-CONSULTANTS**  
分判工程師公司

ISSUE/REVISION			
NO.	DATE	DESCRIPTION	CHK.

**SCALE**  
A3 1:10000  
**DIMENSION UNIT**  
METRES

**KEY PLAN** A3 1:50000

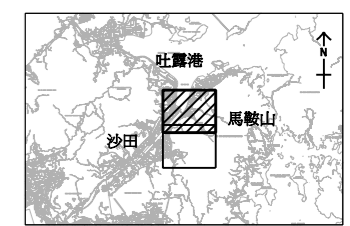

**PROJECT NO.**  
60334056  
**CONTRACT NO.**  
CE 30/2014 (DS)

**SHEET TITLE**  
生態環境圖

**SHEET NUMBER**  
60334056/ES/4.05