


ISO A1 594mm x 841mm
Approved:
Checked:
Designer:
Project Management Initials:
2016/7/6
XIE JB
P:\Projects\60334056\DRAWING\REPORTS\ES_457.dgn

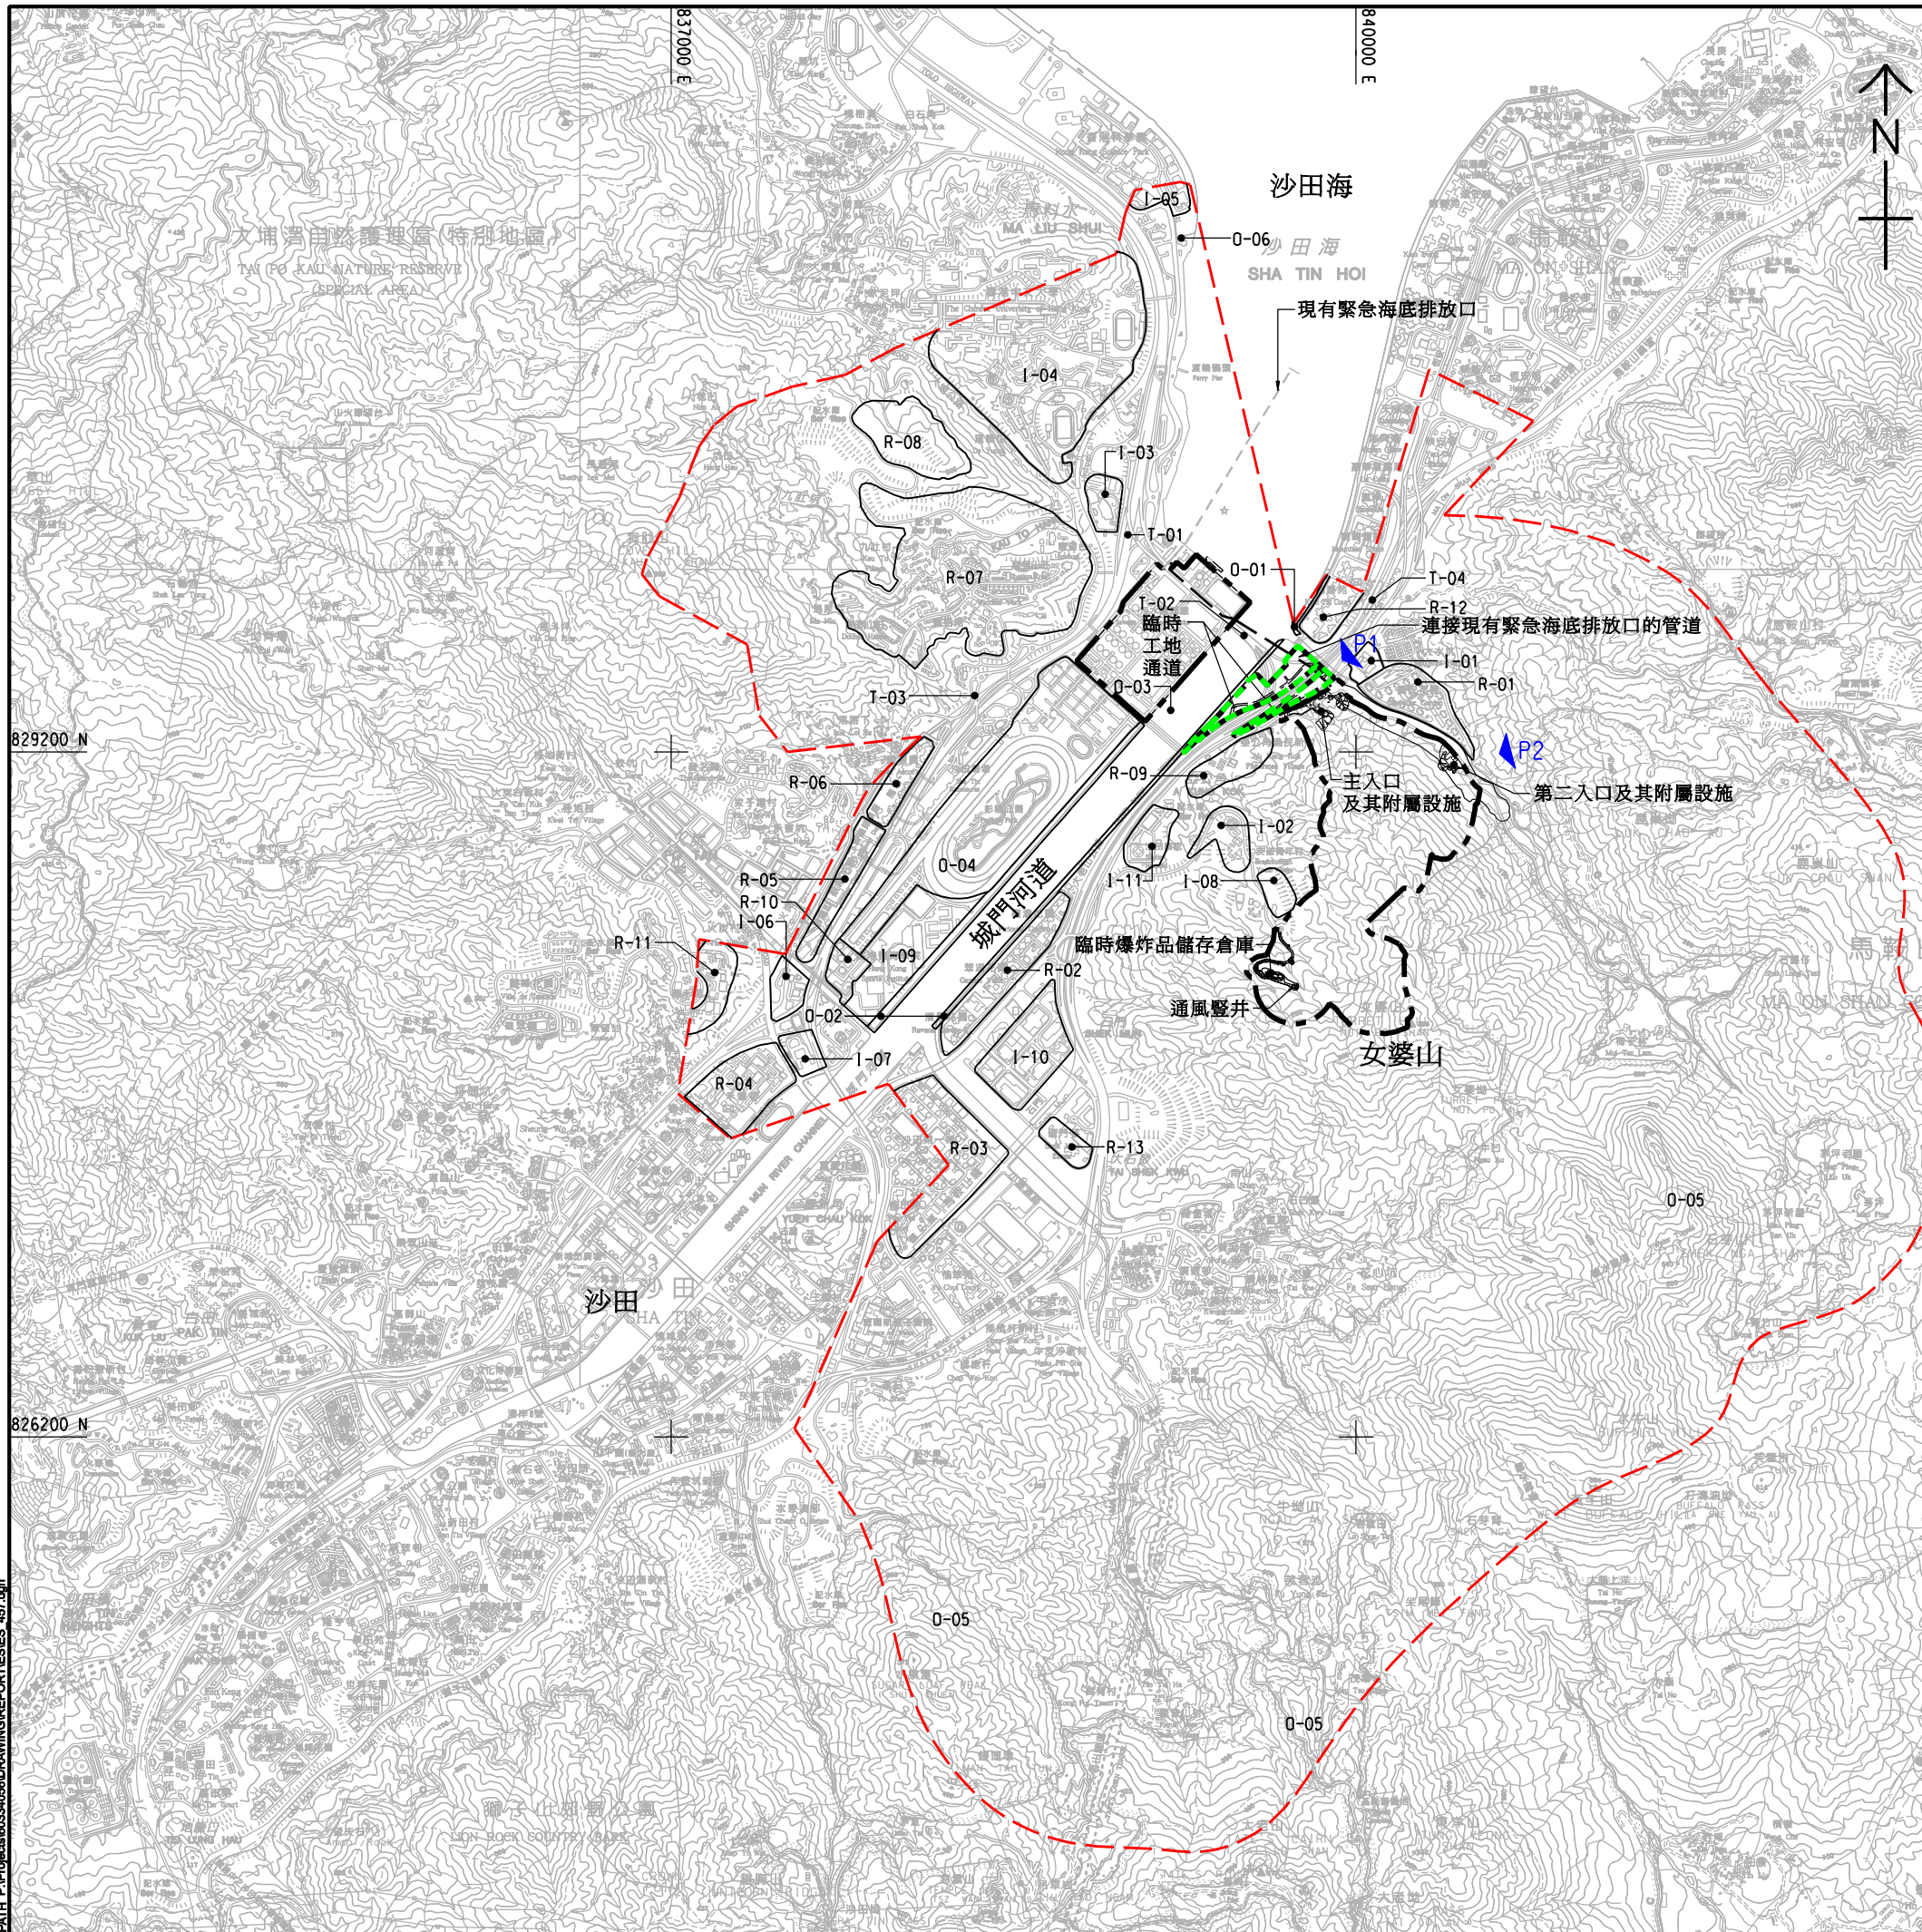

圖例:

- 工程界限
- 視覺範圍
- 臨時工地
- P1 景觀模擬視角

AECOM

PROJECT
搬遷沙田污水處理廠往岩洞,岩洞及污水處理廠-勘測研究,設計及建造

CLIENT
渠務署
Drainage Services Department

CONSULTANT
AECOM Asia Company Ltd.
www.aecom.com

SUB-CONSULTANTS
分列工程師公司

視覺敏感受體位置團體	
住宅視覺敏感受體位置	
R-01	富安花園居民
R-02	碧濤花園, 翠湖花園及濱景花園居民
R-03	第一城居民
R-04	禾輦邨居民
R-05	火炭居民, 包括銀禧花園及御龍山
R-06	駿景園居民
R-07	九肚山低密度私人住宅發展居民, 包括寶柏苑, 金鞍花園, 綠怡小築, 雍雅花園, 翠屋, 彩濤軒, 寶松苑, 松柏花園, 皓朗山莊, 倚龍山莊, 青麟山莊及駿發山莊等等
R-08	在麗坪路潛在住宅發展居民
R-09	亞公角漁民新村居民
R-10	香港賽馬會沙田員工宿舍居民
R-11	穗禾苑居民
R-12	錦泰苑居民
R-13	碩門邨居民
機構視覺敏感受體位置	
I-01	崇真中學及九龍城浸信會禧年小學使用者
I-02	沙田醫院, 白普理寧養中心及沙田慈氏護養院使用者
I-03	沙田凱悅酒店使用者
I-04	香港中文大學使用者
I-05	香港科學園使用者
I-06	賽馬會體藝中學使用者
I-07	香港專業教育學院使用者
I-08	鄰舍輔導會怡欣山莊使用者
I-09	香港體育學院使用者
I-10	石門工業區使用者
I-11	沙田醫院使用者
康樂視覺敏感受體位置	
O-01	馬鞍山海濱長廊康樂使用者
O-02	康樂使用者, 包括騎單車人士沿城門河道海濱長廊兩旁的單車徑
O-03	由吐露港至城門河道水域水上康樂使用者
O-04	沙田馬場及彭福公園康樂使用者
O-05	於步行徑的遠足人士
O-06	白石角海濱長廊康樂使用者
流動視覺敏感受體位置	
T-01	吐露港公路使用者
T-02	大老山公路使用者
T-03	港鐵東鐵線使用者
T-04	馬鞍山路及港鐵馬鞍山線使用者


ISSUE/REVISION			
NO.	DATE	DESCRIPTION	CHK.

STATUS
圖則

SCALE
比例
A3 1:30000

DIMENSION UNIT
尺寸單位
METRES

KEY PLAN
索引圖
A3 1:100000

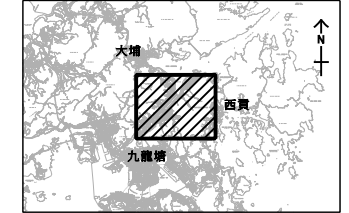

PROJECT NO.
項目編號
60334056

CONTRACT NO.
合約編號
CE 30/2014 (DS)

SHEET TITLE
圖則名稱
視線範圍及視覺敏感受體位置

SHEET NUMBER
圖則編號
60334056/ES/4.07

This drawing has been prepared for the use of AECOM's client. It may not be used, modified, reproduced or relied upon by third parties, except as agreed by AECOM in writing. AECOM accepts no responsibility, and does not warrant, for any part, in whole or in part, of this drawing without AECOM's express written consent. All measurements must be obtained from the stated dimensions.