


PRINTED BY: c:\hd\306
FILENAME: F:\CHINA\GIC\Drainage\Projects\4572\Figure E1A-TAI_0\4572-E1A-TD-FIG2_1A.Chg.dgn

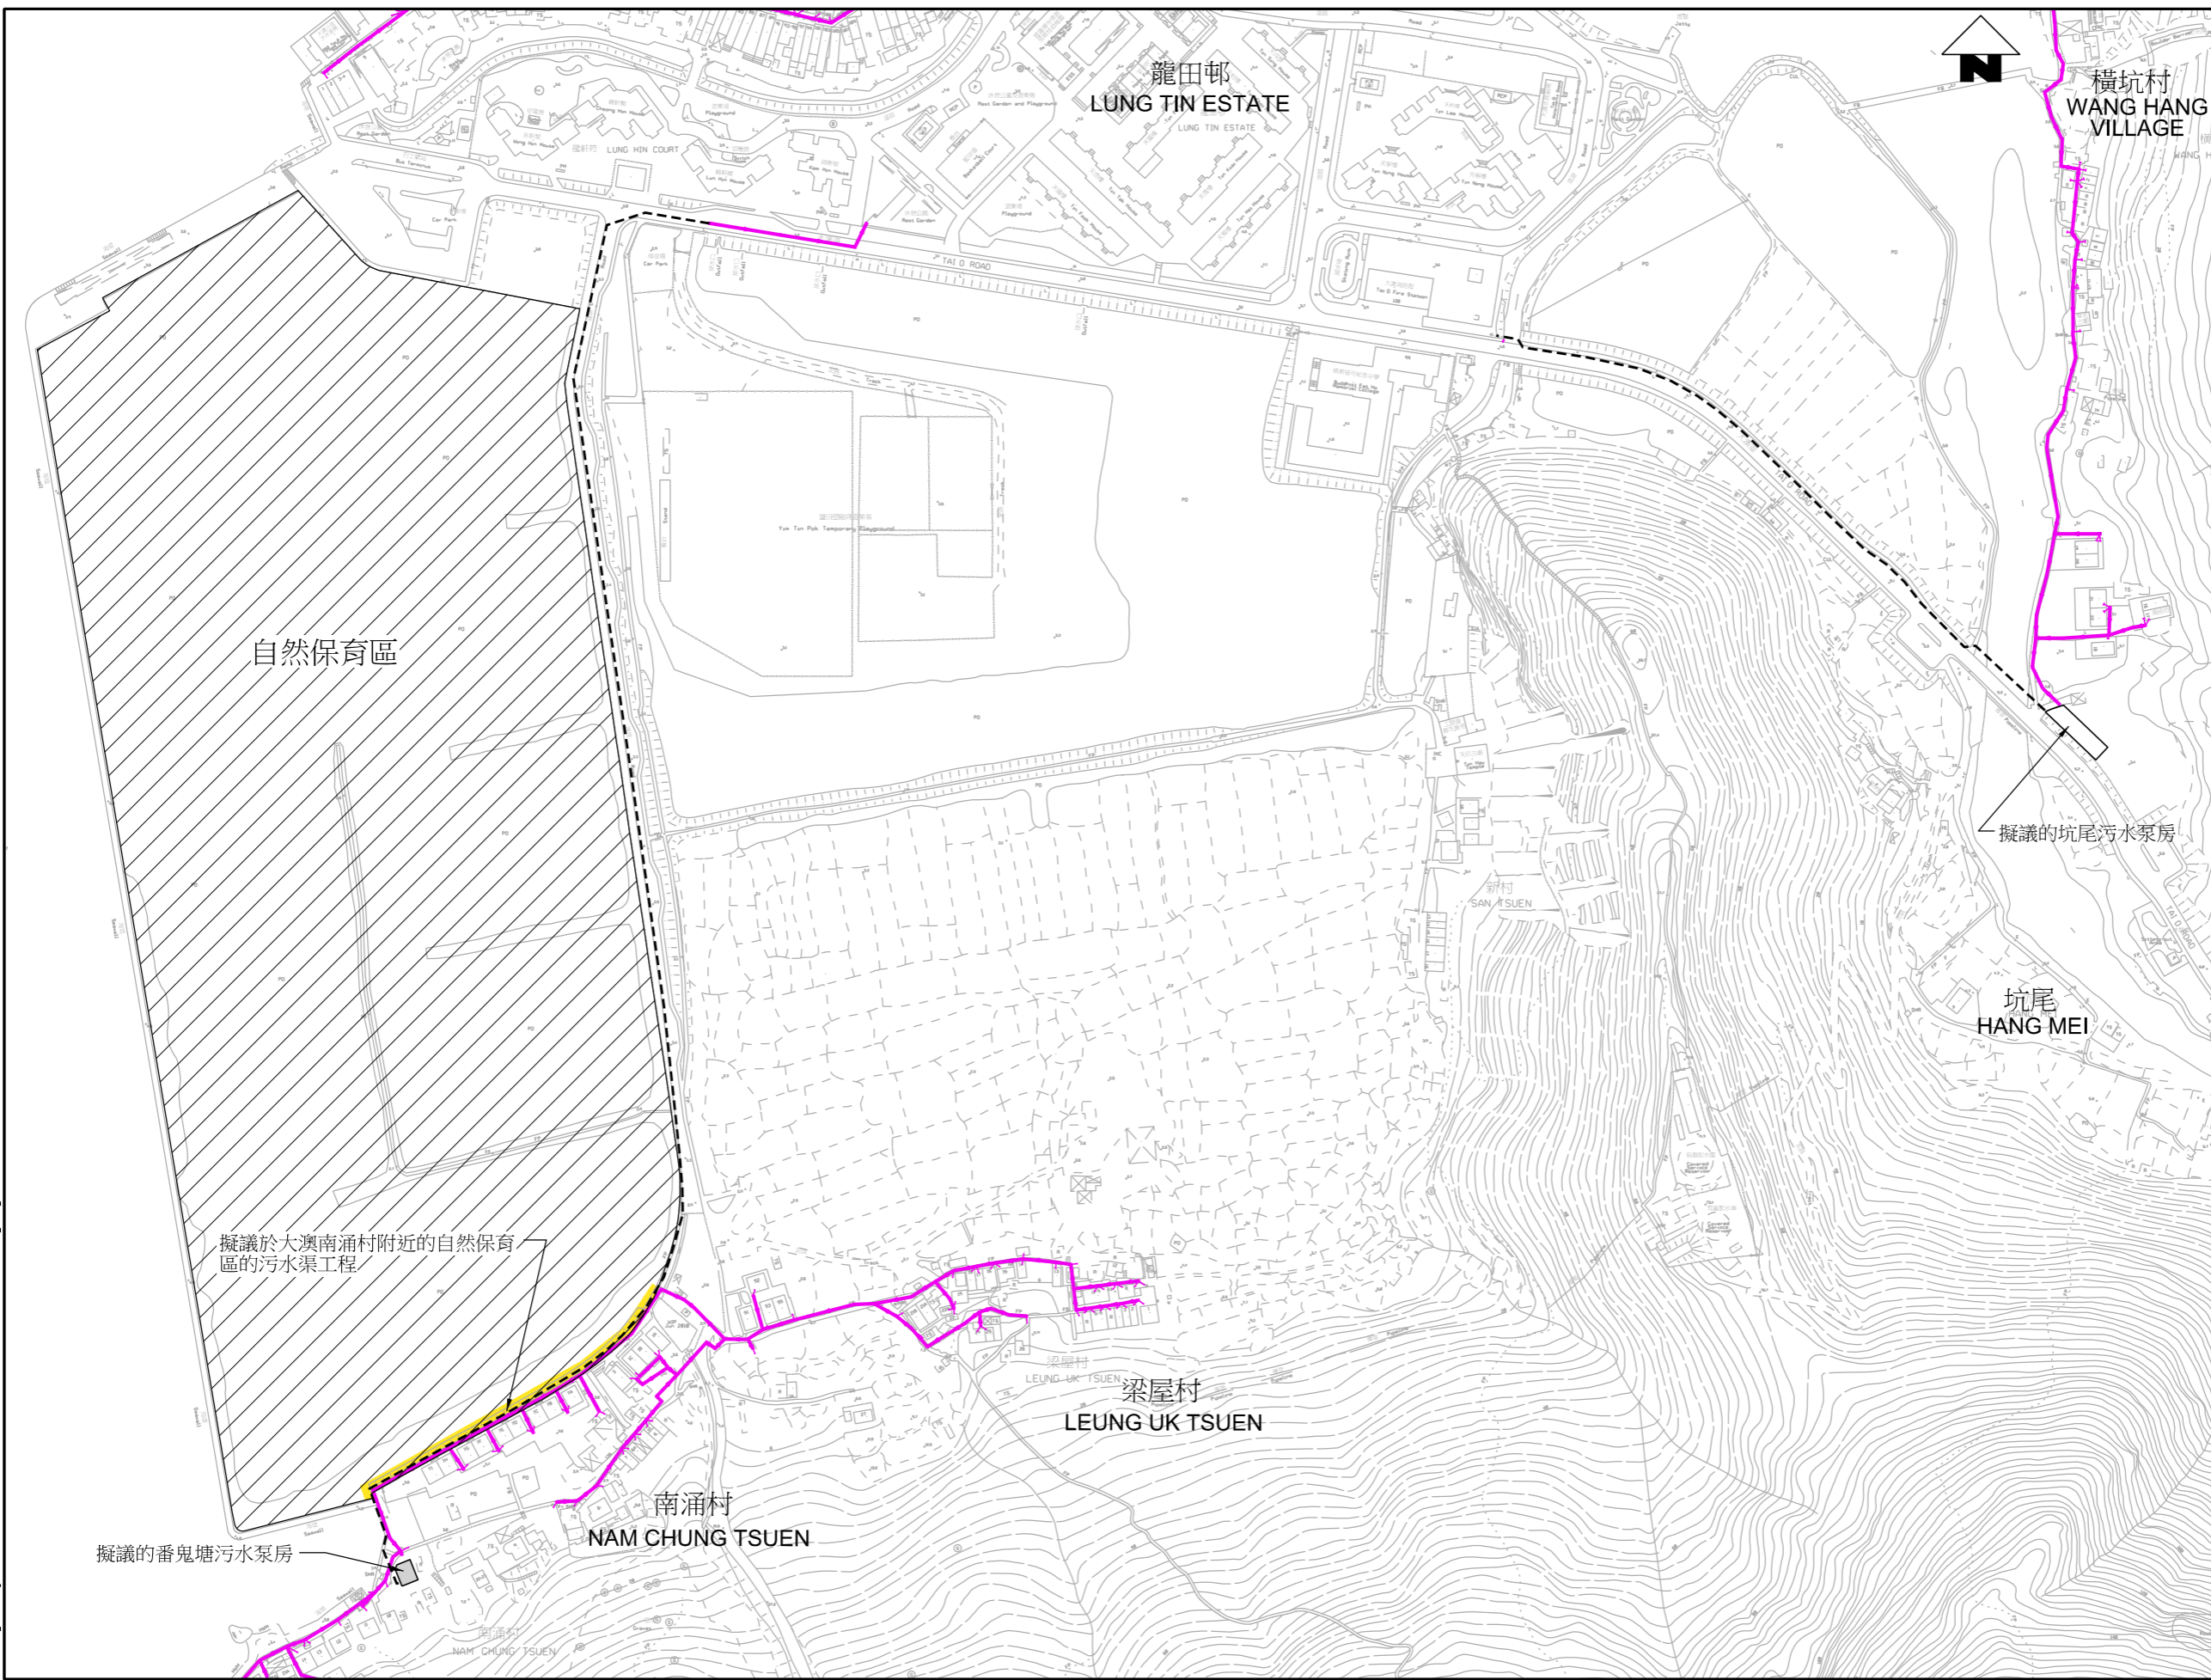

- 圖例:
- 擬議污水管道
 - - - 擬議污水泵喉
 - 指定工程項目
 - ▨ 自然保育區