



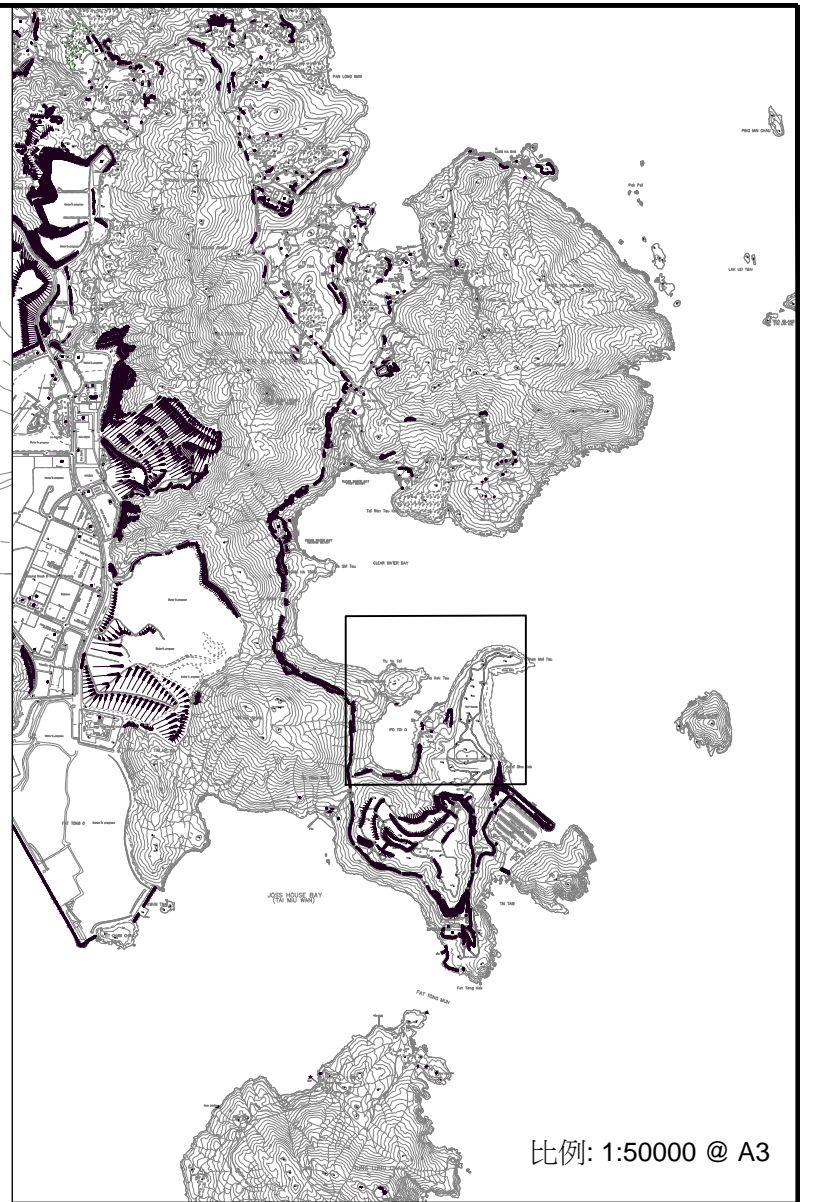





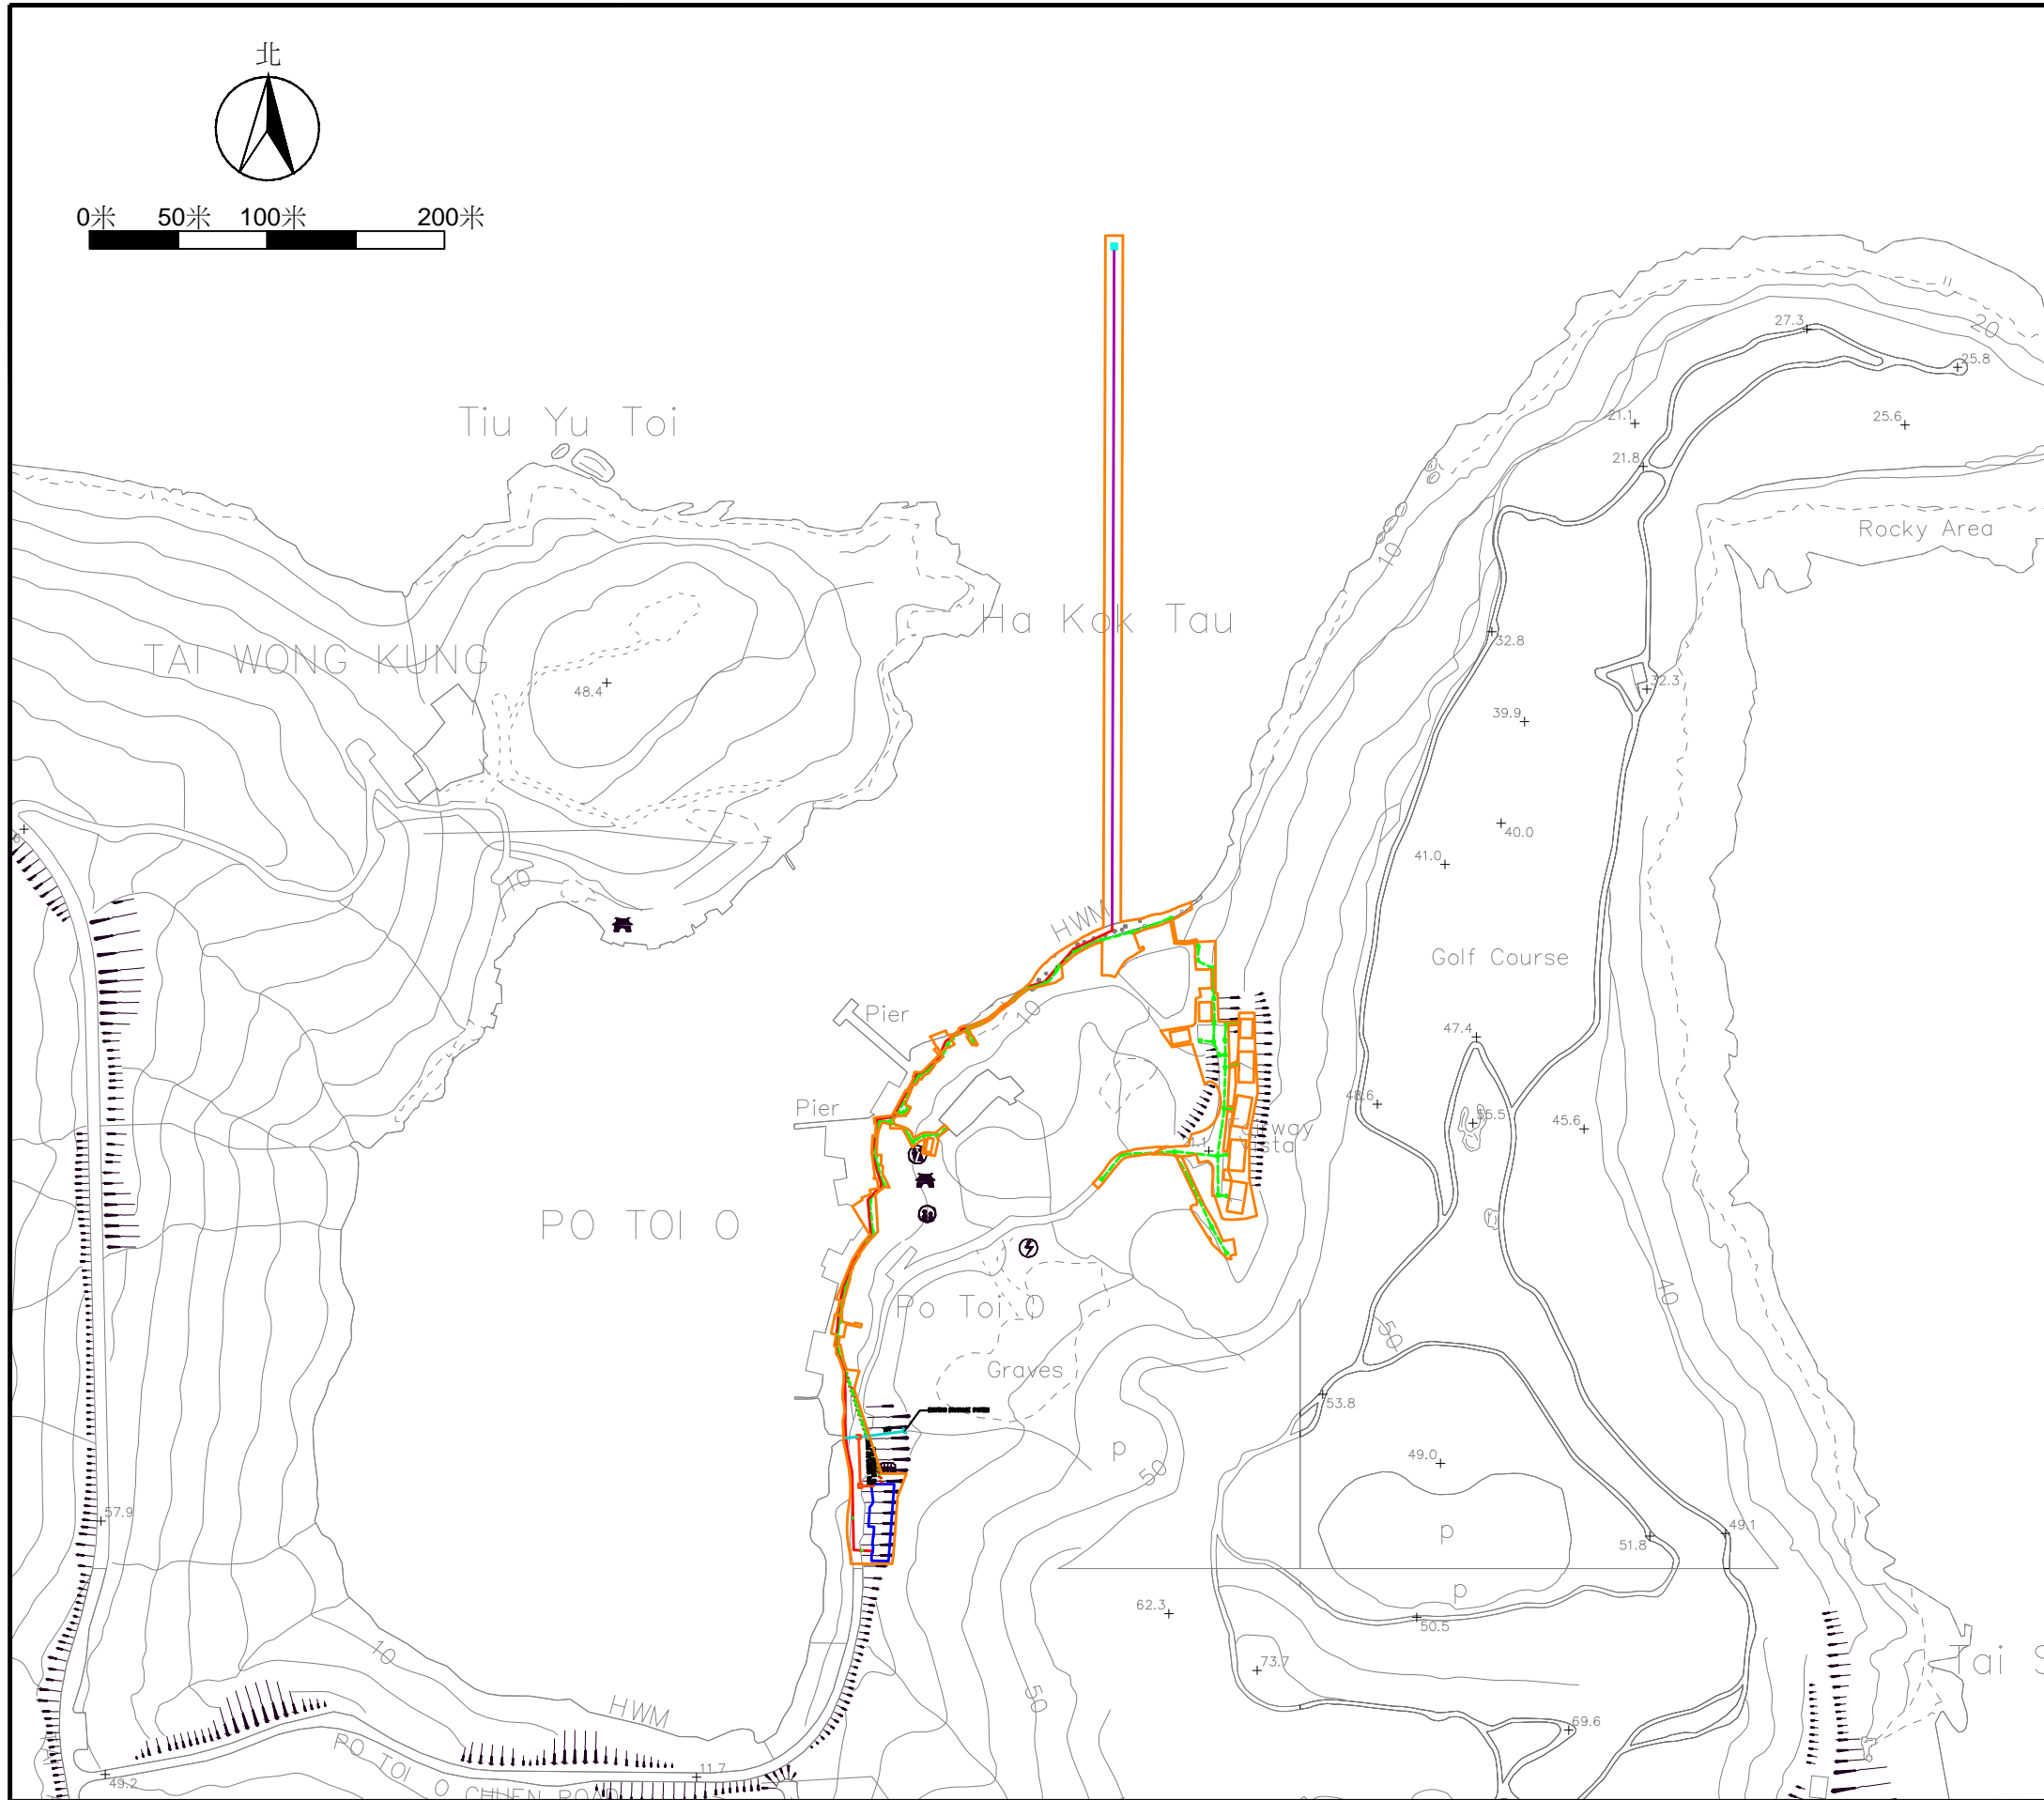


0米 50米 100米 200米



比例: 1:50000 @ A3

圖例


-  擬定工地範圍
-  擬建引力污水渠及沙井
-  擬建加壓污水管
-  擬用無坑挖掘建造的污水渠
-  擬建污水處理廠
-  擬建海底排放管
-  擬建擴散器



合約編號 CE 41/2013 (EP) 牛尾海污水收集系統第三階段 - 布袋澳污水收集系統工程
環境影響評估研究

布袋澳污水收集系統工程的位置平面圖

比例	1:4000 @ A3	日期	二零一五年十月	
檢查者	B.C.	繪圖者	H.T.	
工作編號	IA13070	圖號	1A	REV 2

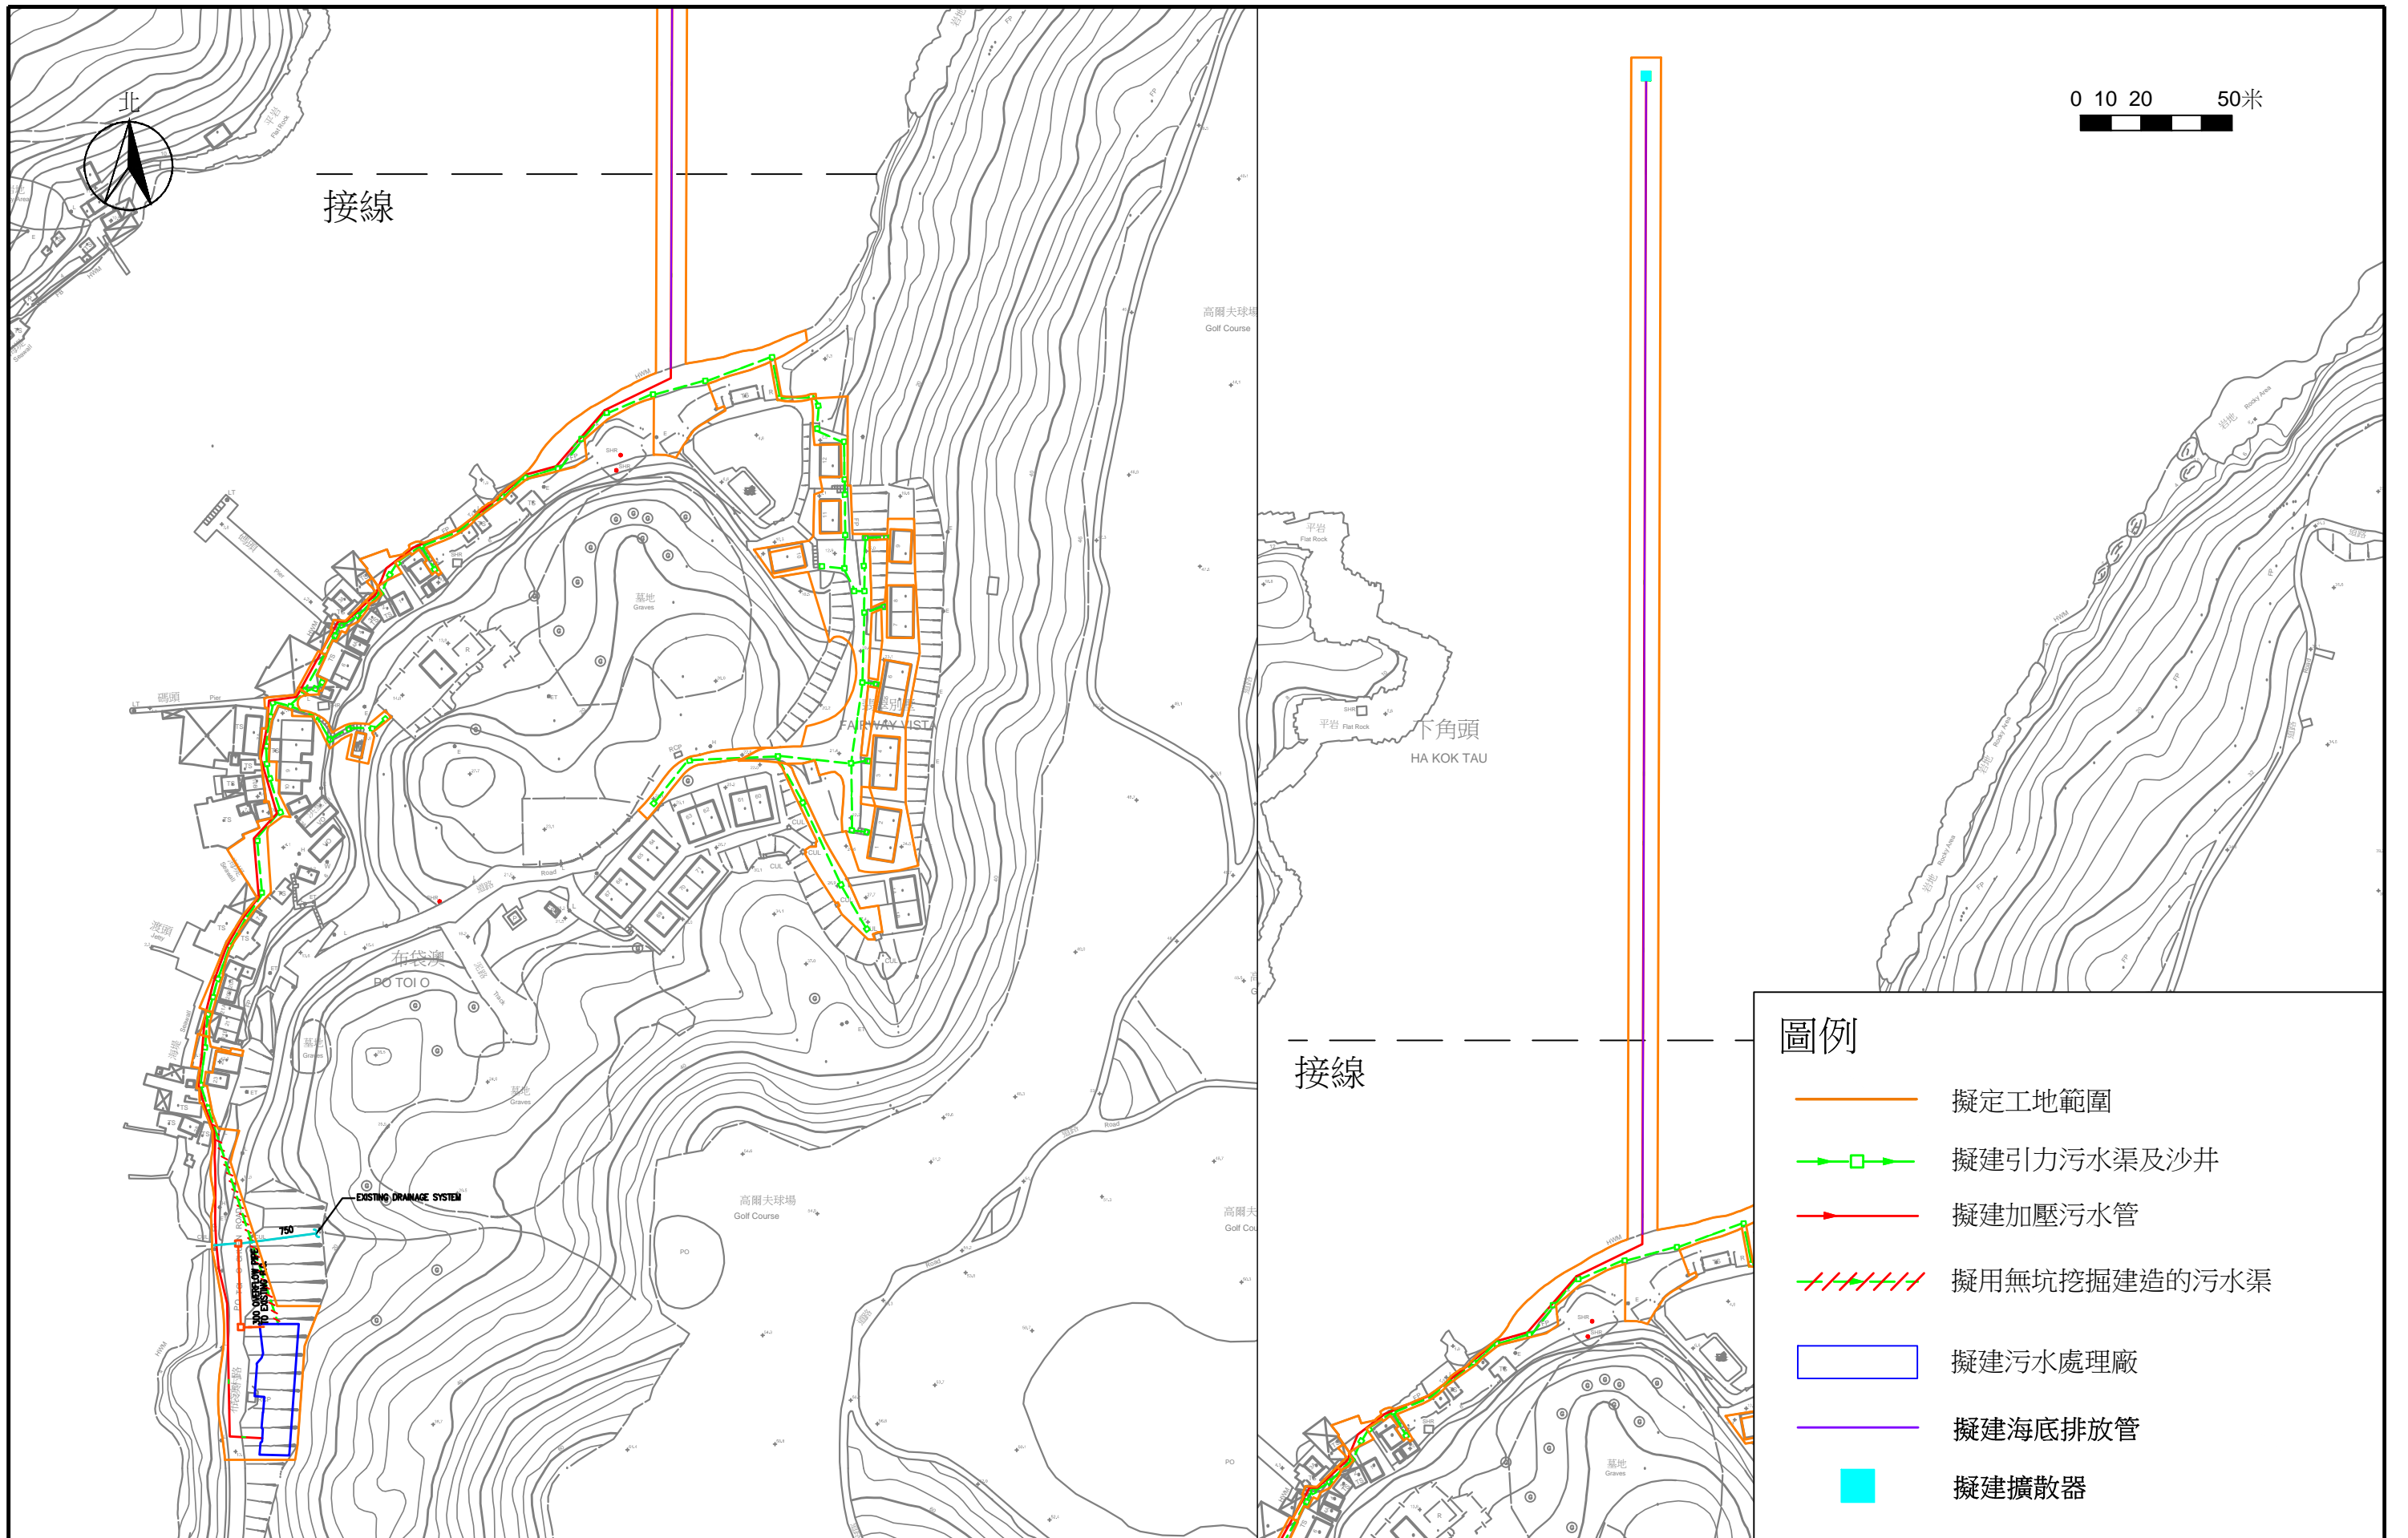

比例	1:2000 @ A3	日期	二零一五年十月	
檢查者	B.C.	繪圖者	H.T.	
工作編號	IA13070	圖號	1B	REV 2