


Pd4 File by: YANGZQ 2018065  
 PATH: F:\projects\60546907\drawing\pcc\es\711.dgn

Project Management Initials: Designer: Checked: 820500 N Approved: ISO A1 594mm x 841mm

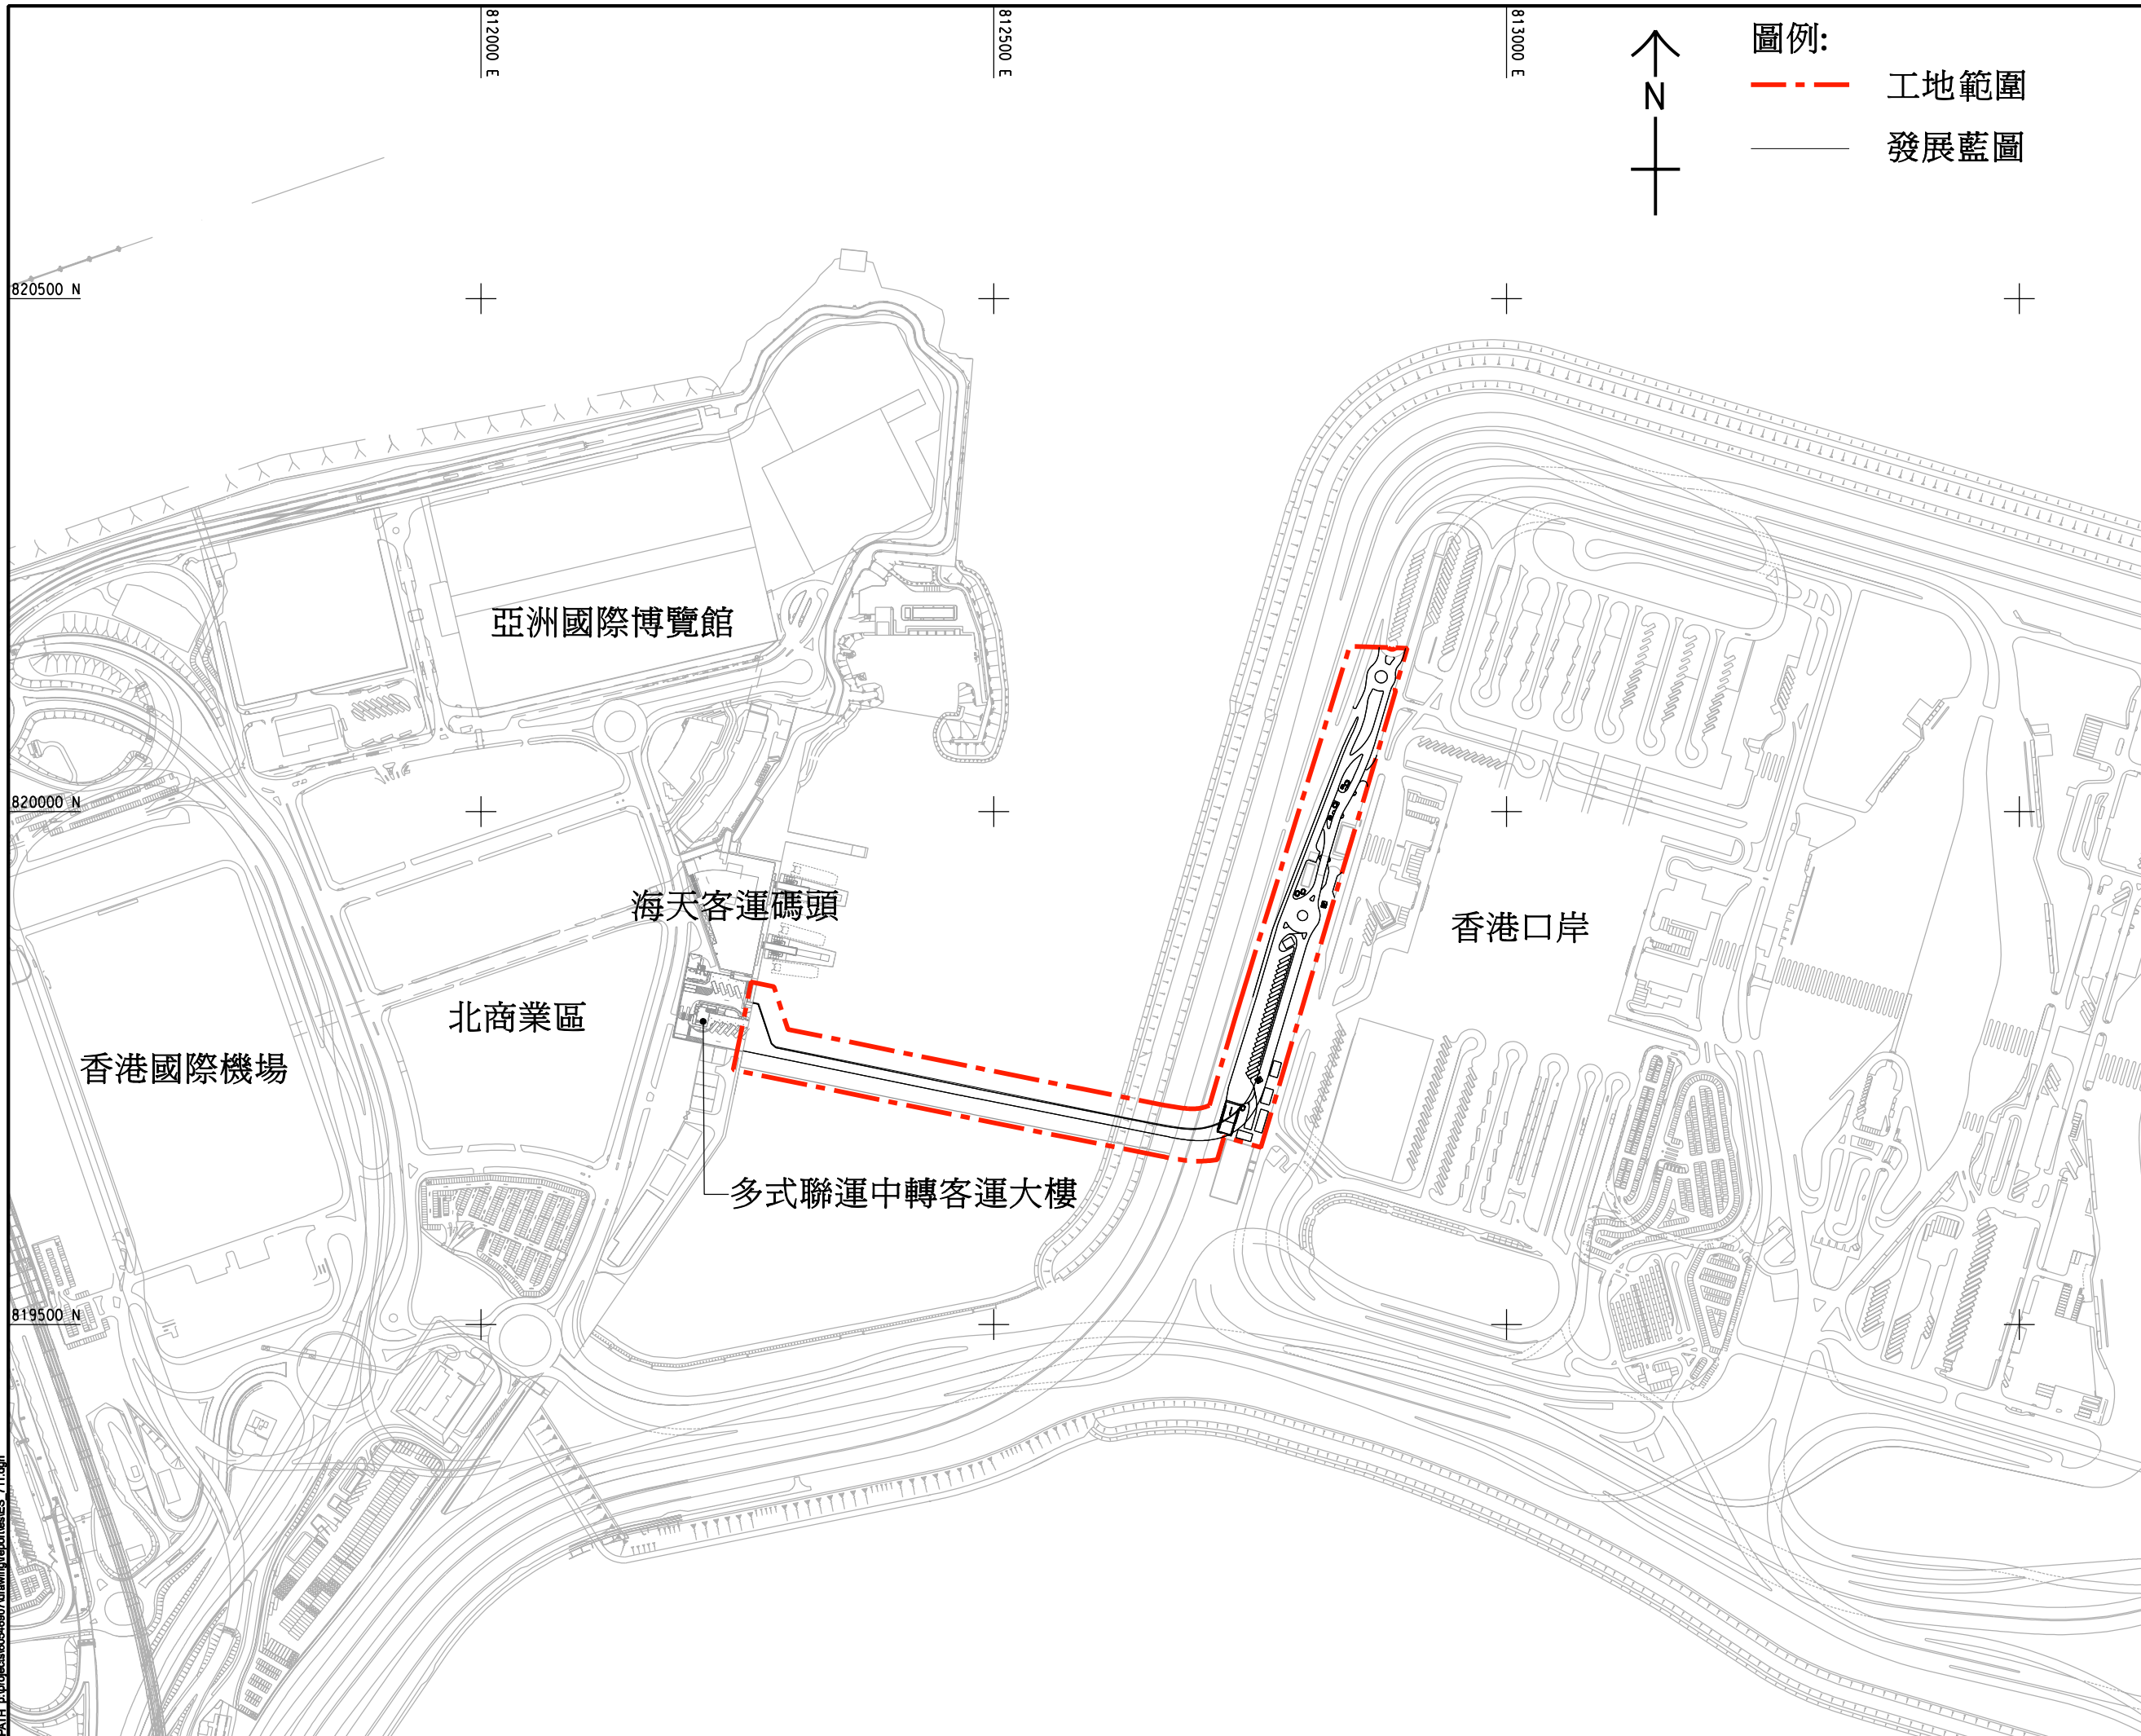

圖例:

- - - 工地範圍
- 發展藍圖

**AECOM**

PROJECT  
項目

多式聯運中轉客運大樓 - 封閉行車橋及相關道路計劃

CLIENT  
業主



CONSULTANT  
工程顧問公司

AECOM Asia Company Ltd.  
www.aecom.com

SUB-CONSULTANTS  
分判工程顧問公司

ISSUE/REVISION  
修訂

IR	DATE	DESCRIPTION	CHK.
號	日期	內容摘要	校核


STATUS  
階段

SCALE  
比例

A3 1 : 6000 米

DIMENSION UNIT  
尺寸單位

KEY PLAN  
索引圖

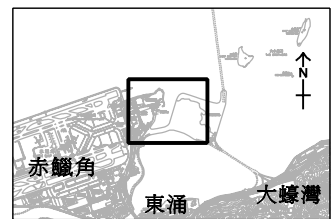

PROJECT NO.  
項目編號

60546907

AGREEMENT NO.  
協議編號

C17C03

SHEET TITLE  
圖紙名稱

工程項目位置

SHEET NUMBER  
圖紙編號

圖 1.1

This drawing has been prepared for the use of AECOM's client. It may not be used, modified, reproduced or relied upon by third parties, except as agreed by AECOM in writing. AECOM accepts no responsibility, and denies any liability whatsoever, to any party for losses or claims on this drawing without AECOM's express written consent. Do not scale this document. All measurements must be obtained from the related dimensions.