


ISO A1 594mm x 841mm
Approved:
Checked:
Designer:
Project Management Initials:

PdF File by: YANGZQ 2018/11/29
PATH: P:\PROJECTS\60546907\DRAWING\REPORT\ESIES_722.dgn

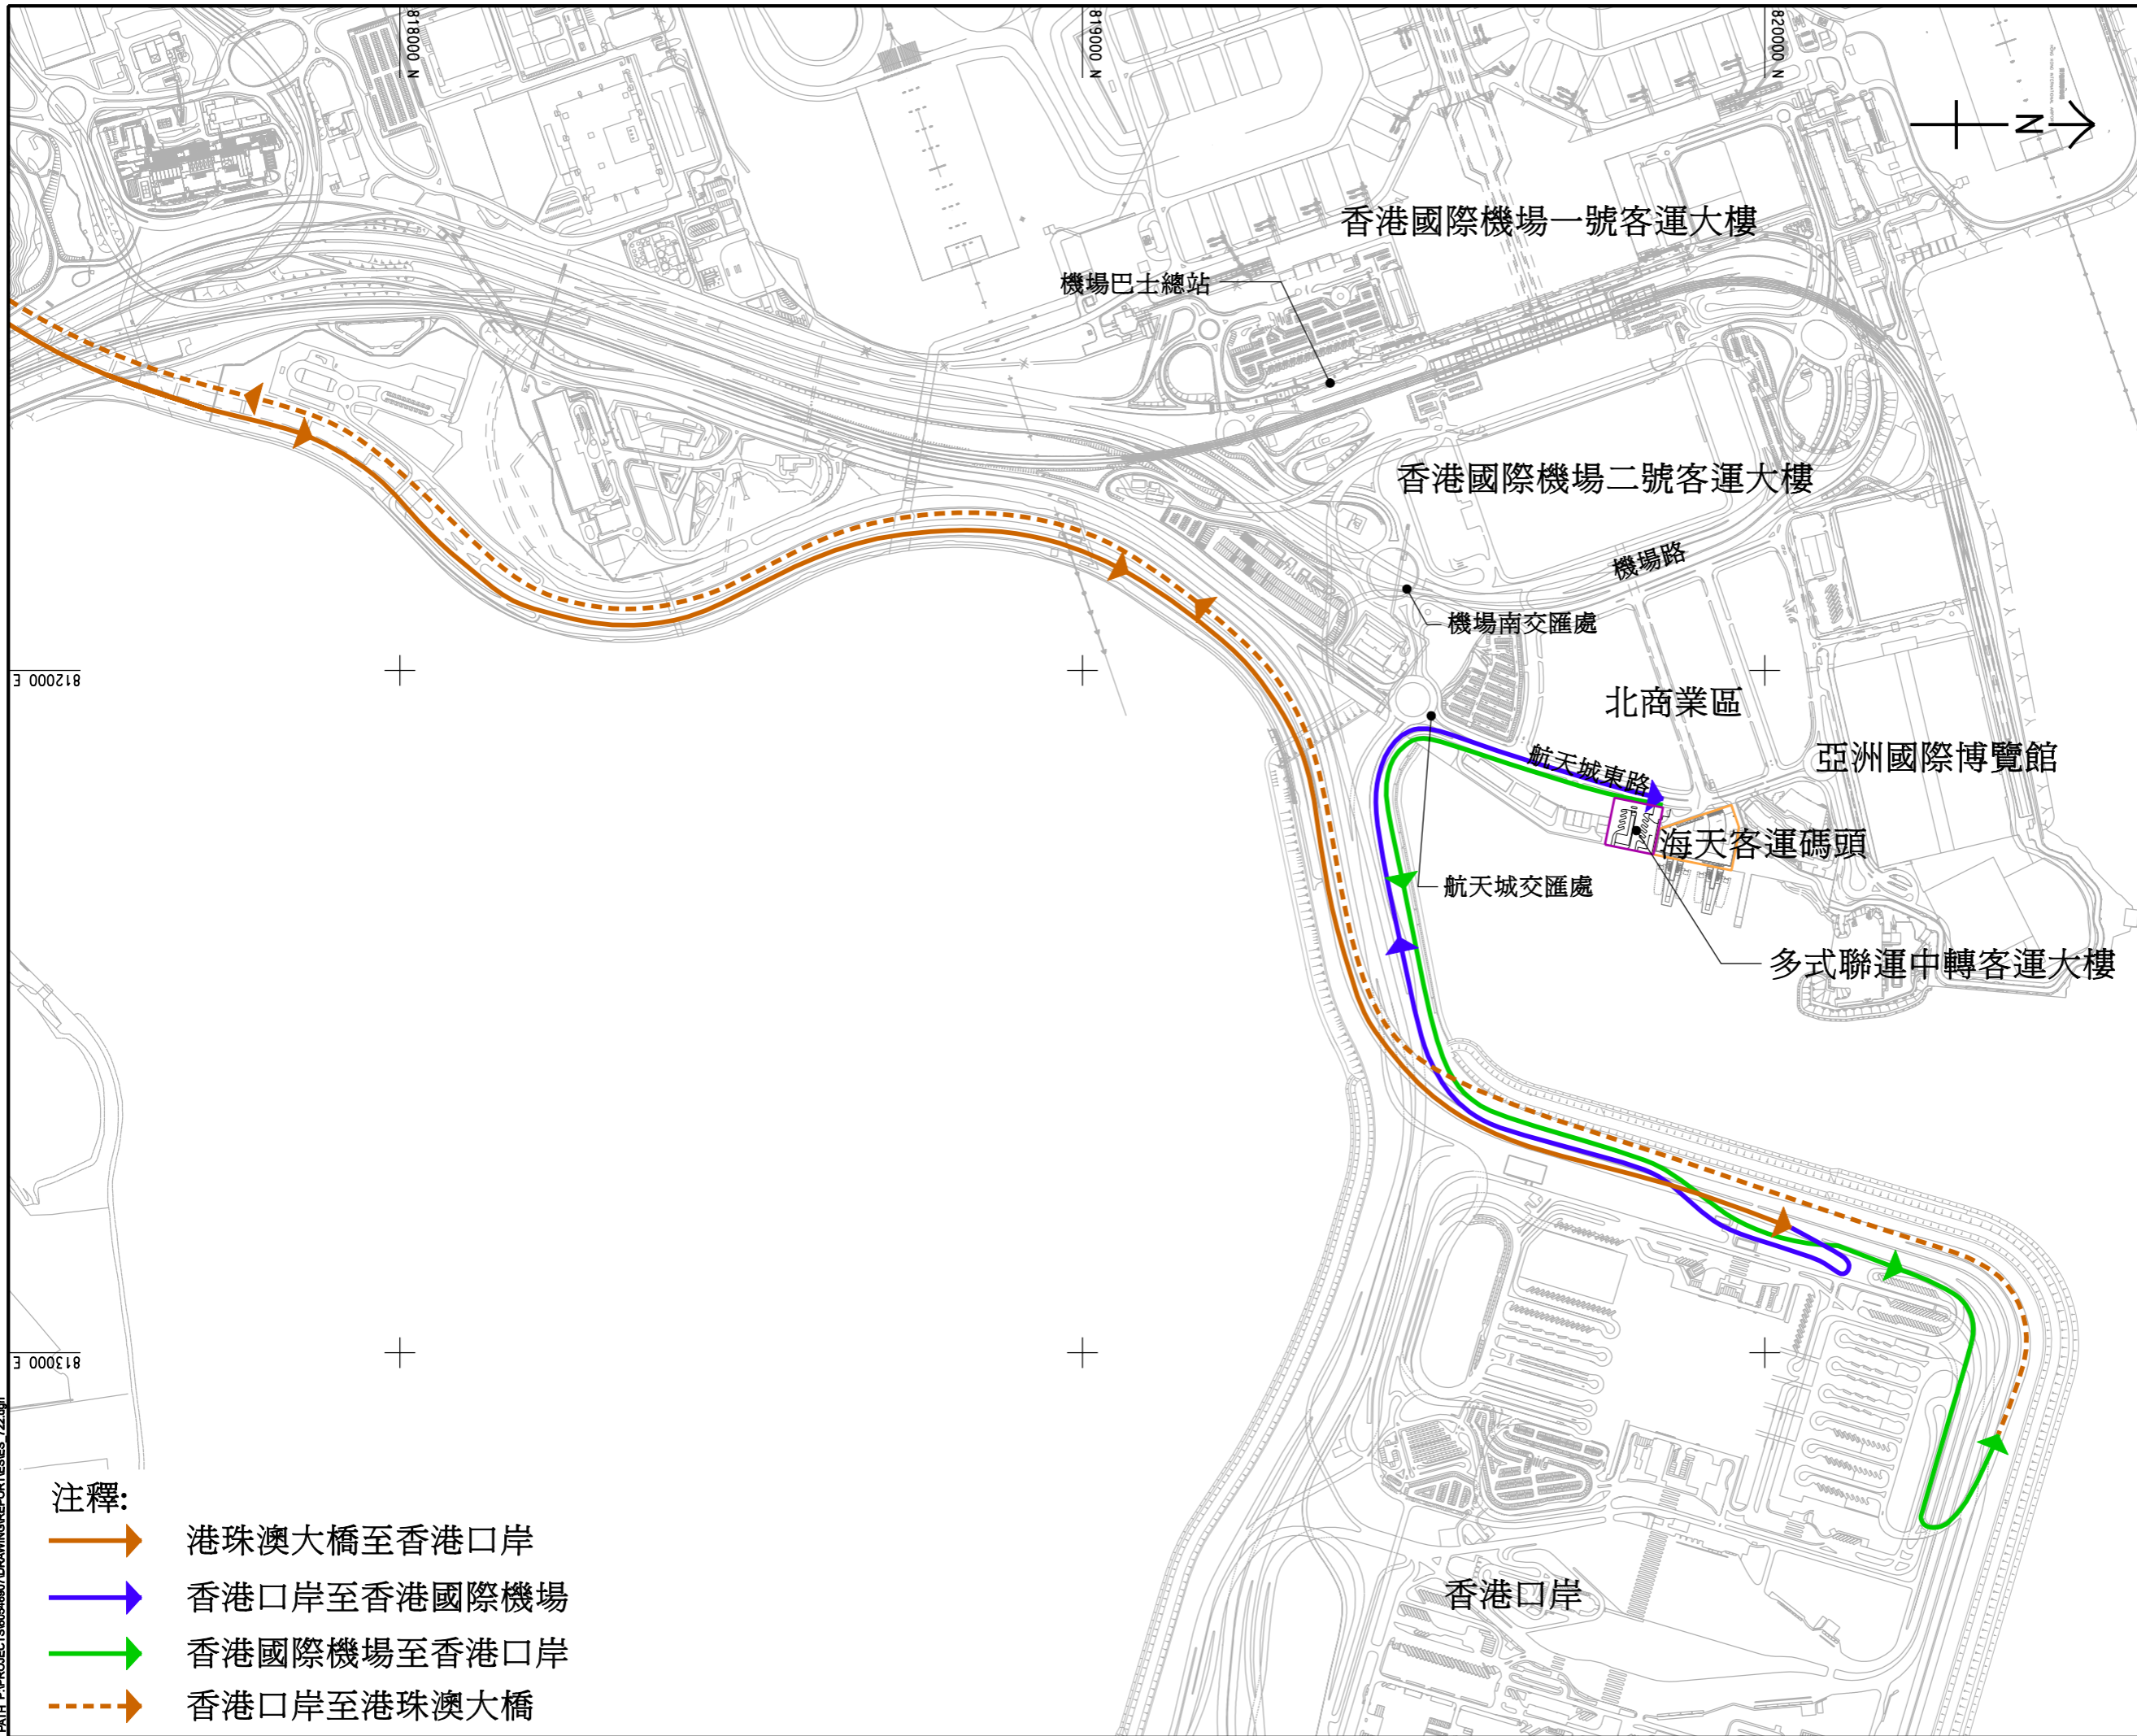

AECOM

PROJECT
項目

多式聯運中轉客運大樓 - 封閉行車橋及相關道路計劃

CLIENT
業主



CONSULTANT
工程顧問公司

AECOM Asia Company Ltd.
www.aecom.com

SUB-CONSULTANTS
分判工程顧問公司

ISSUE/REVISION
修訂

I/R 修訂	DATE 日期	DESCRIPTION 內容摘要	CHK. 校核


STATUS
階段

SCALE
比例

A3 1 : 9000 米

DIMENSION UNIT
尺寸單位

KEY PLAN
索引圖

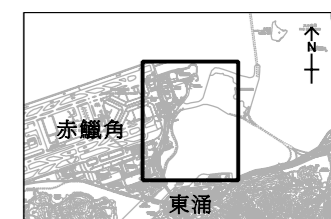

PROJECT NO.
項目編號

60546907

AGREEMENT NO.
協議編號

C17C03

SHEET TITLE
圖紙名稱

方案二 - 專用車輛使用專用道路說明

SHEET NUMBER
圖紙編號

圖 2.2

This drawing has been prepared for the use of AECOM's client. It may not be used, modified, reproduced or relied upon by third parties, except as agreed by AECOM or as required by law. AECOM accepts no responsibility, and denies any liability whatsoever, to any party, for uses or reliance on this drawing without AECOM's express written consent. Do not scale this document. All measurements must be obtained from the stated dimensions.