


ISO A1 594mm x 841mm
Approved:
Checked:
Designer:
Project Management Initials:

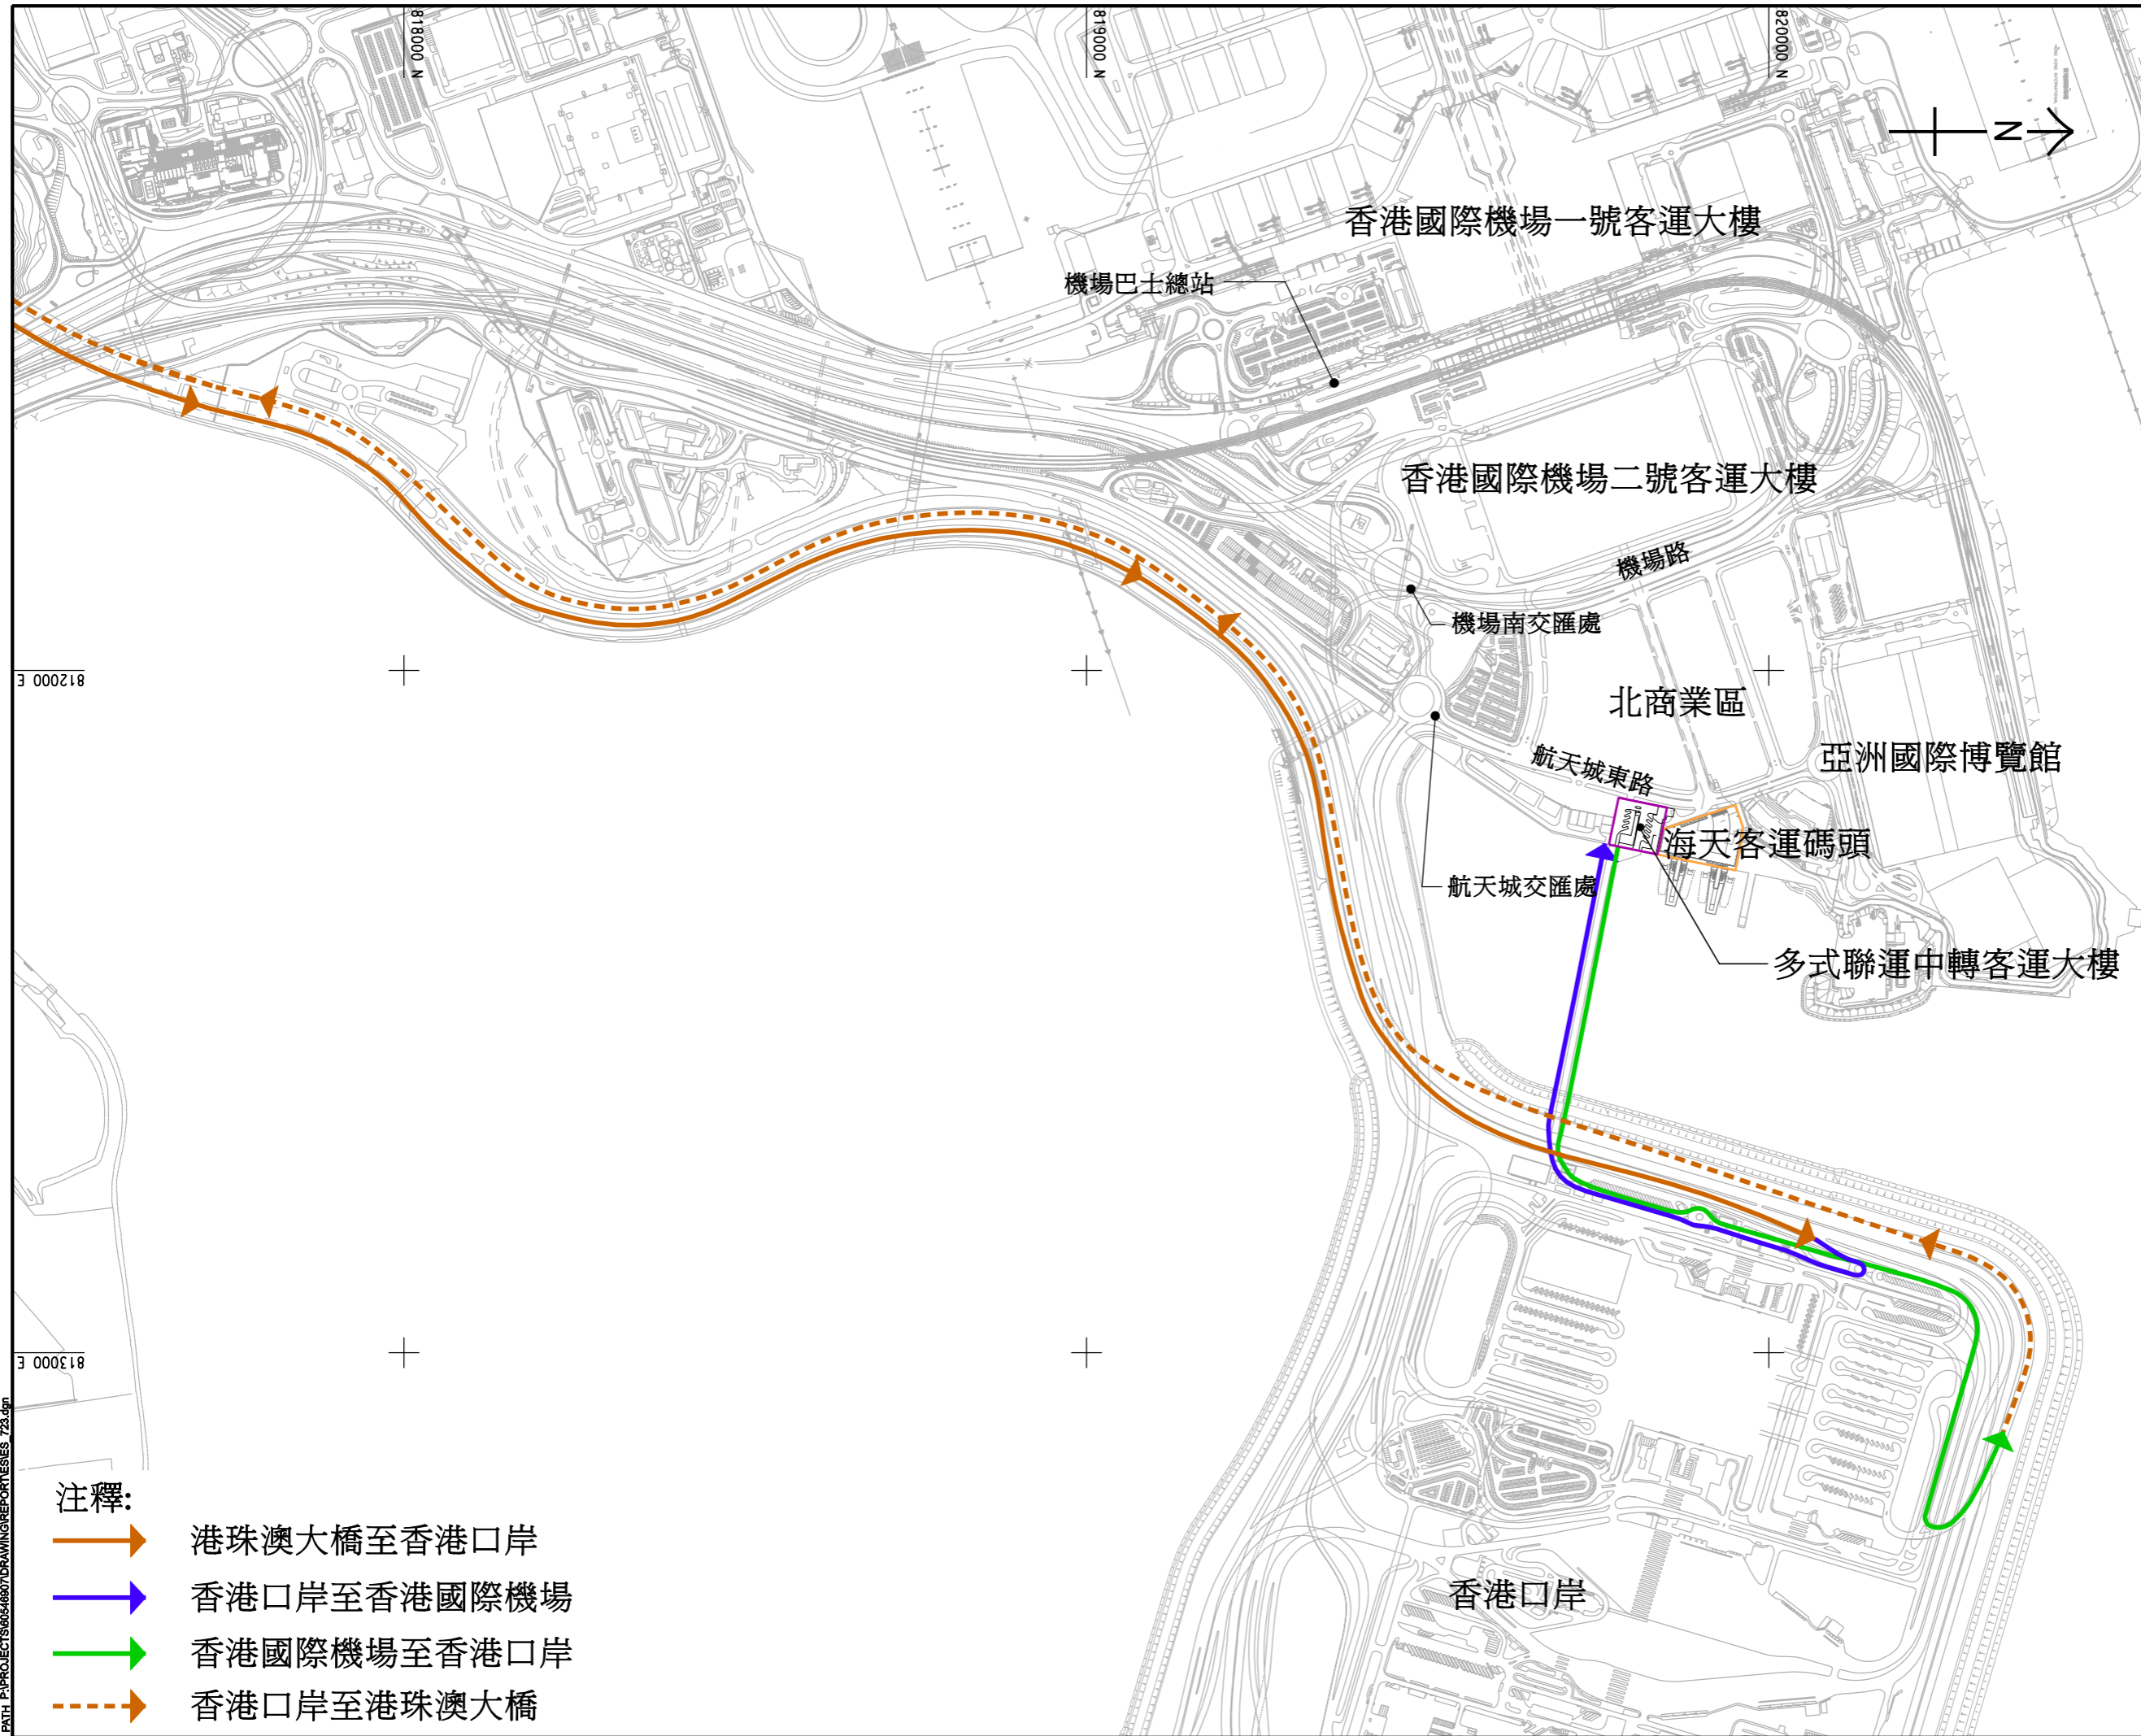



812000 E

813000 E

Plot File by: PENGGW 2018/02/26
PATH: P:\PROJECTS\60546907\DRAWING\REPORT\ESIES_723.dgn



注釋:

-  港珠澳大橋至香港口岸
-  香港口岸至香港國際機場
-  香港國際機場至香港口岸
-  香港口岸至港珠澳大橋

AECOM

PROJECT

多式聯運中轉客運大樓 - 封閉行車橋及相關道路計劃

CLIENT



CONSULTANT

AECOM Asia Company Ltd.
www.aecom.com

SUB-CONSULTANTS

ISSUE/REVISION

NO.	DATE	DESCRIPTION	CHK.

STATUS

SCALE DIMENSION UNIT

A3 1 : 9000 米

KEY PLAN A3 1 : 200000



PROJECT NO. AGREEMENT NO.

60546907 C17C03

SHEET TITLE

方案三 - 封閉行車橋說明

SHEET NUMBER

圖 2.3

This drawing has been prepared for the use of AECOM's client. It may not be used, modified, reproduced or relied upon by third parties, except as agreed by AECOM or as required by law. AECOM accepts no responsibility, and denies any liability whatsoever, to any party, for uses or reliance on this drawing without AECOM's express written consent. Do not scale this document. All measurements must be obtained from the stated dimensions.