


100  
0 10  
Millimetres

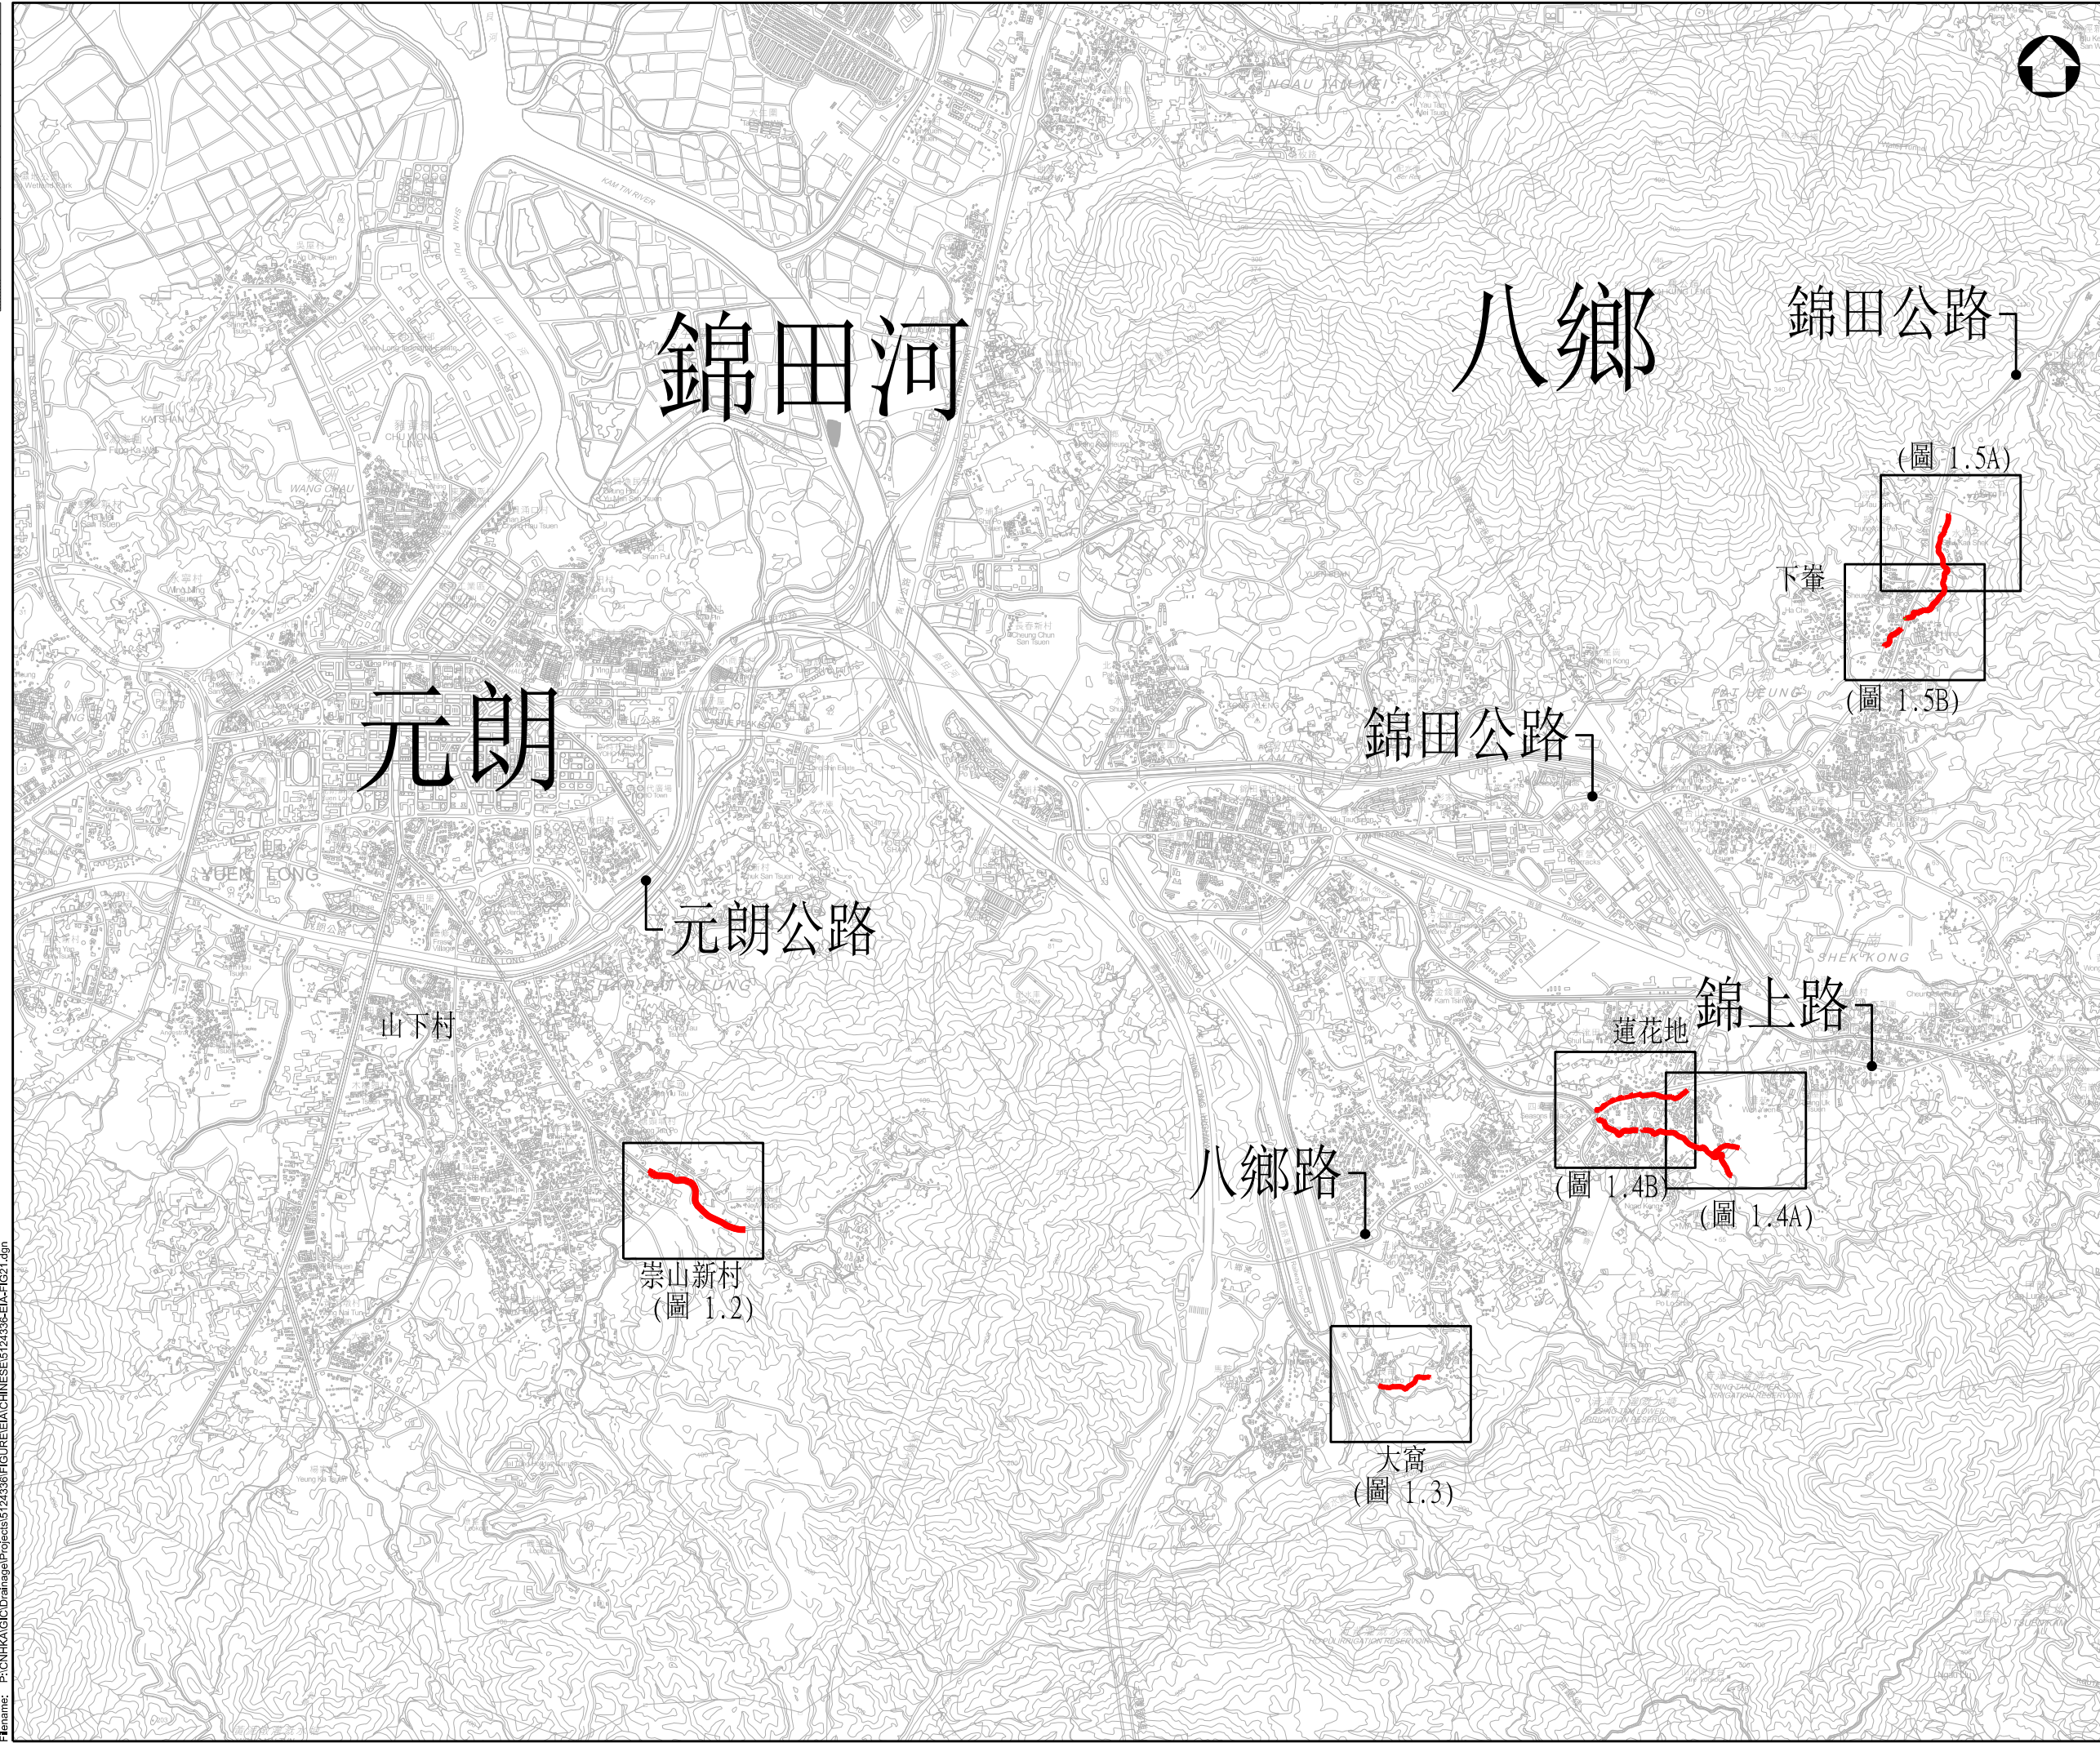

圖例：  
— 擬建雨水排放系統工程

日期	描述	設計	校核	批准
MAR 20	第一版	WSL	WCTT	WKML
設計				WSL

**ATKINS**

渠務署  
Drainage Services Department  
工程管理部  
Project Management Division  
顧問合約編號: CE 22/2013 (DS)  
元朗區排水系統改善工程 - 第一階段  
- 勘察研究、設計及建造

工程位置圖

比例	設計	作圖	校對	審核
1:30000	WSL	AC	WWCT	WKML
A3	日期	日期	日期	日期
	2020年 3月	2020年 3月	2020年 3月	2020年 3月

圖 1.1

User name: CHEUJ8306 Date: 3/10/2020 Time: 2:48:07 PM  
Filename: P:\CN\KKA\GIS\Drainage\Projects\5124336\FIGURE\CHINESE\5124336-EI-A-FIG21.dgn