


位置圖
N.T.S.

圖示:

1. 工程位置圖參照圖 1.1

圖列:

- 工地邊界
- 擬建方形排水渠
- 擬建排水管
- 擬建沙井
- 擬建過路處
- 現有排水道

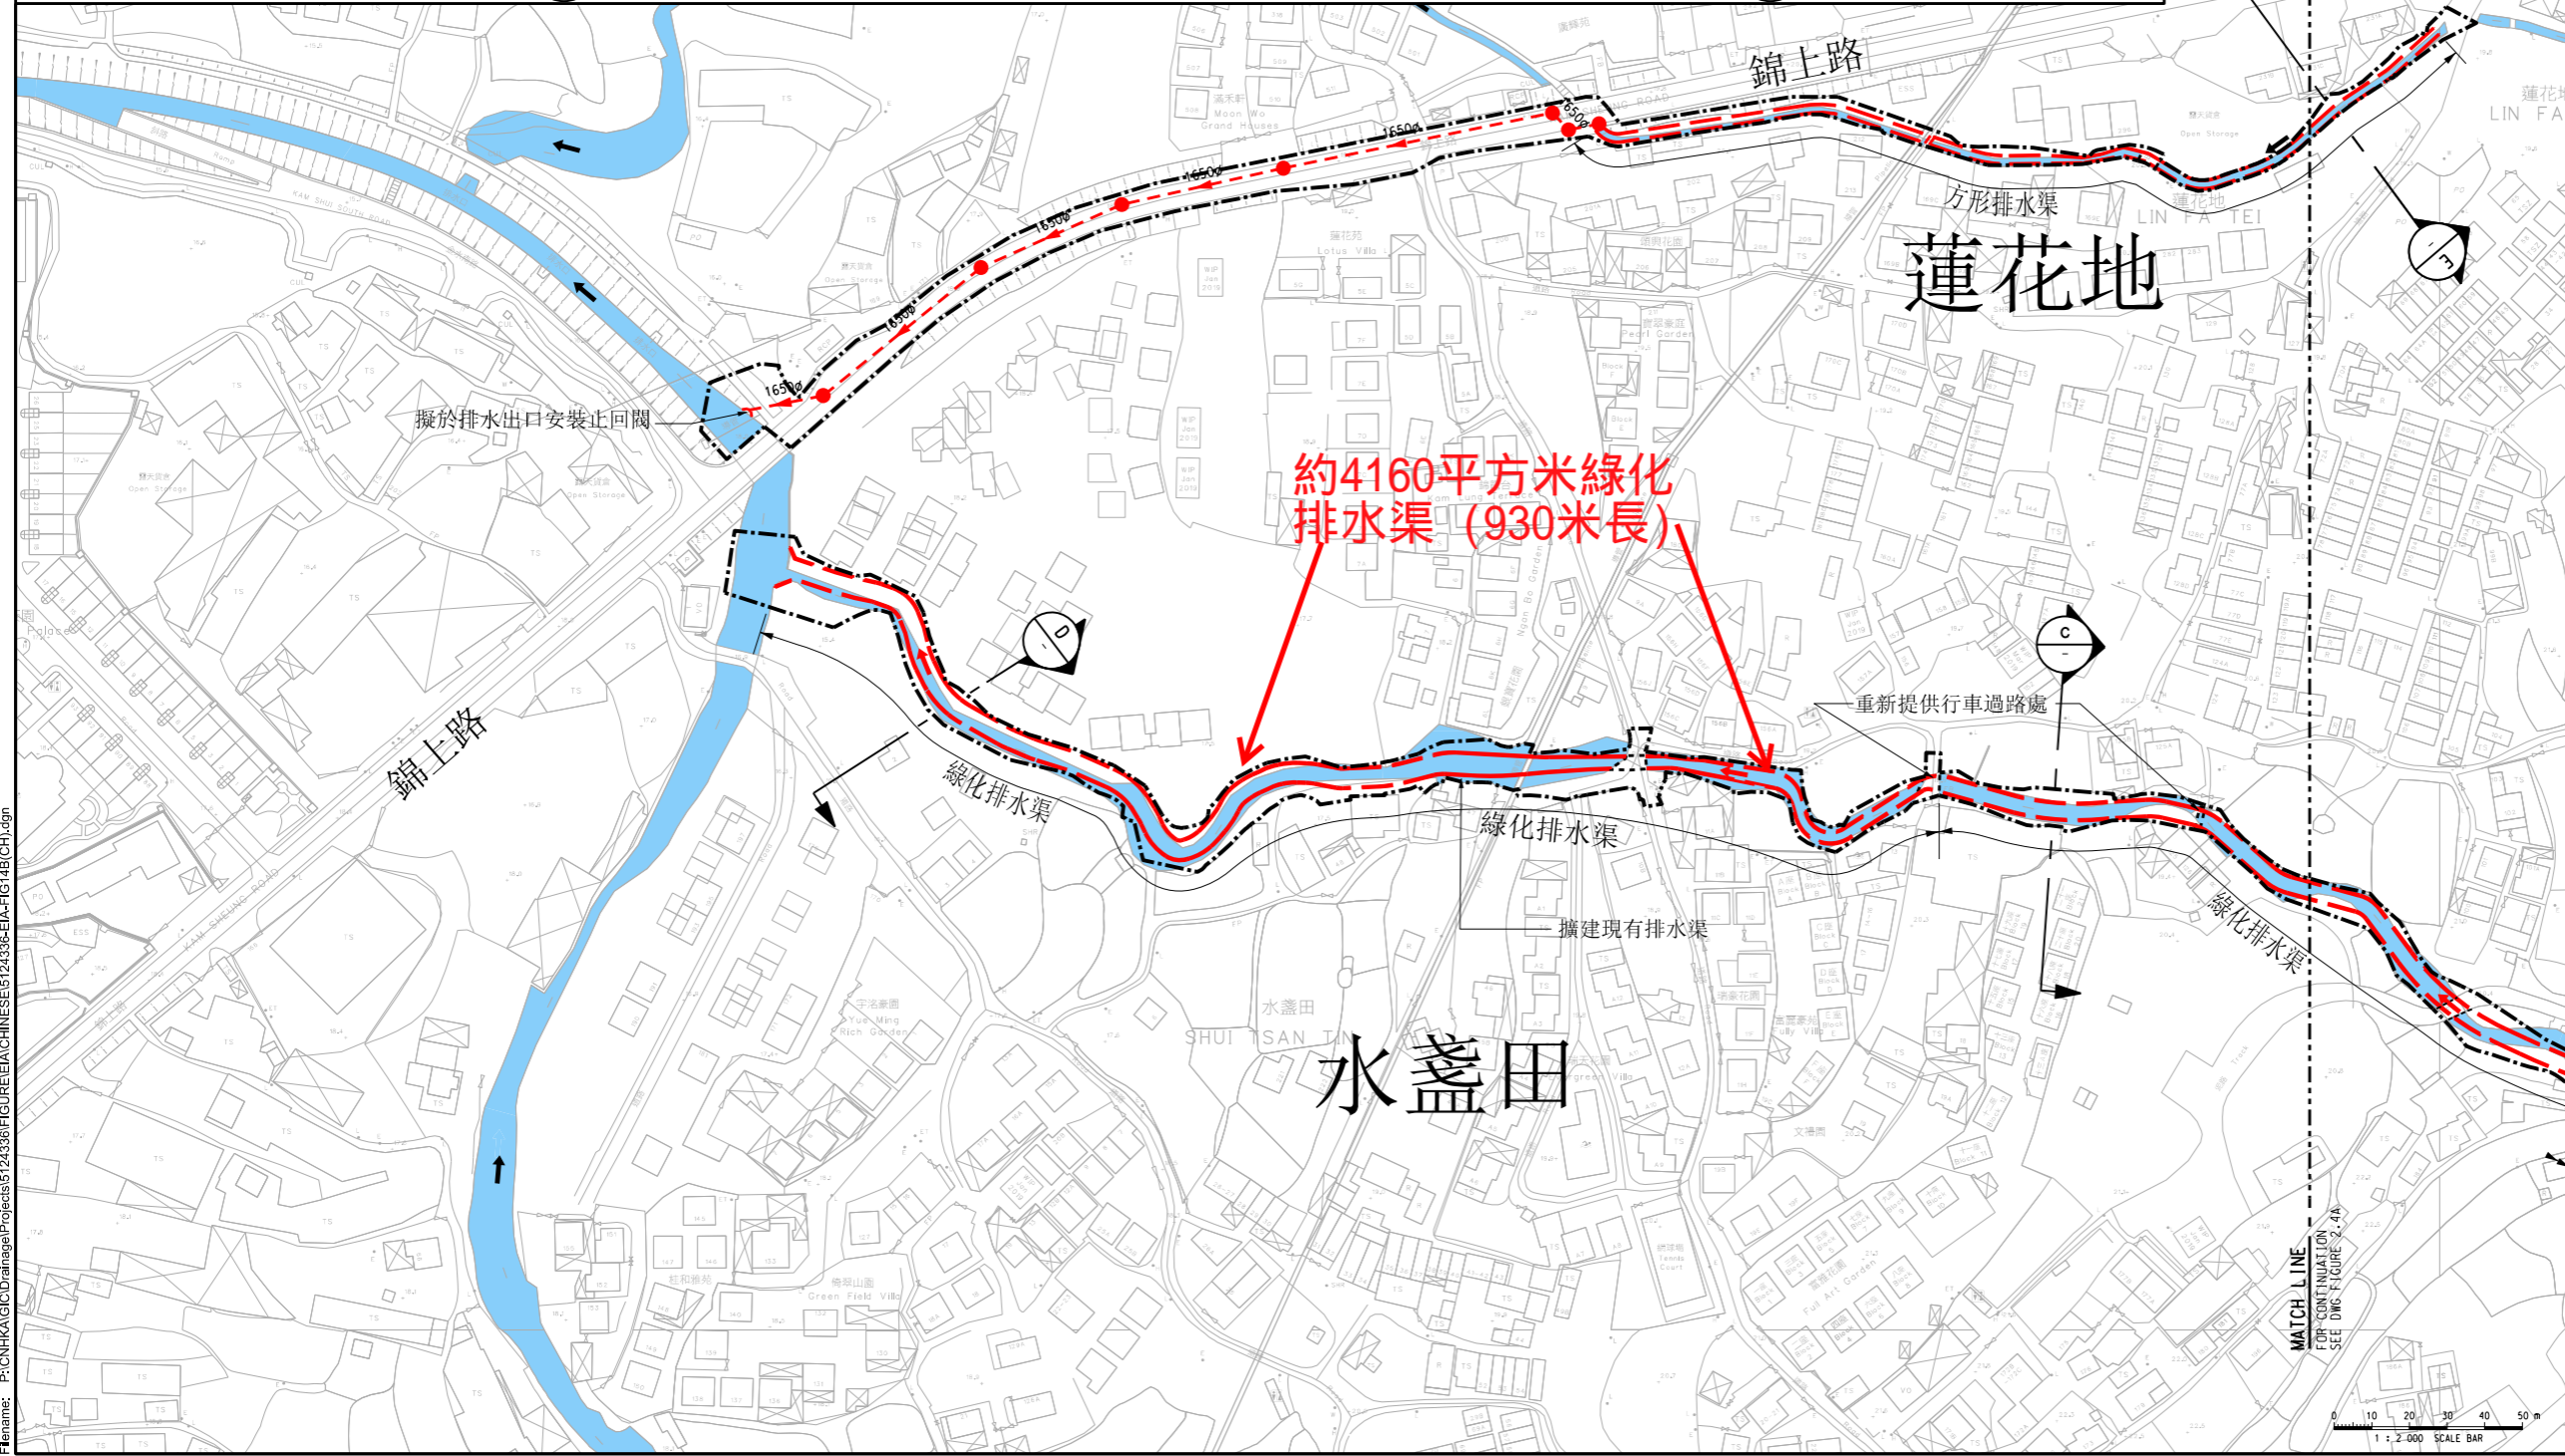

日期	描述	設計	校核	批准
MAR 20	第一版	WSL	WCTT	WKML

ATKINS

渠務署
Drainage Services Department
工程管理部
Project Management Division

顧問合約編號: CE 22/2013 (DS)
元朗區排水系統改善工程 - 第一階段
- 勘察研究、設計及建造

蓮花地雨水排放系統改善工程
(第二頁)

比例	設計	作圖	校對	審核
1 : 2000	WSL	AC	WCTT	WKML
A1	日期 2020年3月	日期 2020年3月	日期 2020年3月	日期 2020年3月

圖 1.4B

User name: CHEUB06 Date: 11/25/2020 Time: 8:12:24 PM
Filename: P:\CN\K\G\Drainage\Projects\5124336\FIGURE\CHINESE\5124336-EIA-FIG-14B(CH).dgn