

843900 E

844200 E

844500 E

832800 N

832500 N


832200 N

TOLO CHANNEL
(CHEK MUN)^{EL}
(CHEK MUN)



LEGEND:

--- SITE BOUNDARY

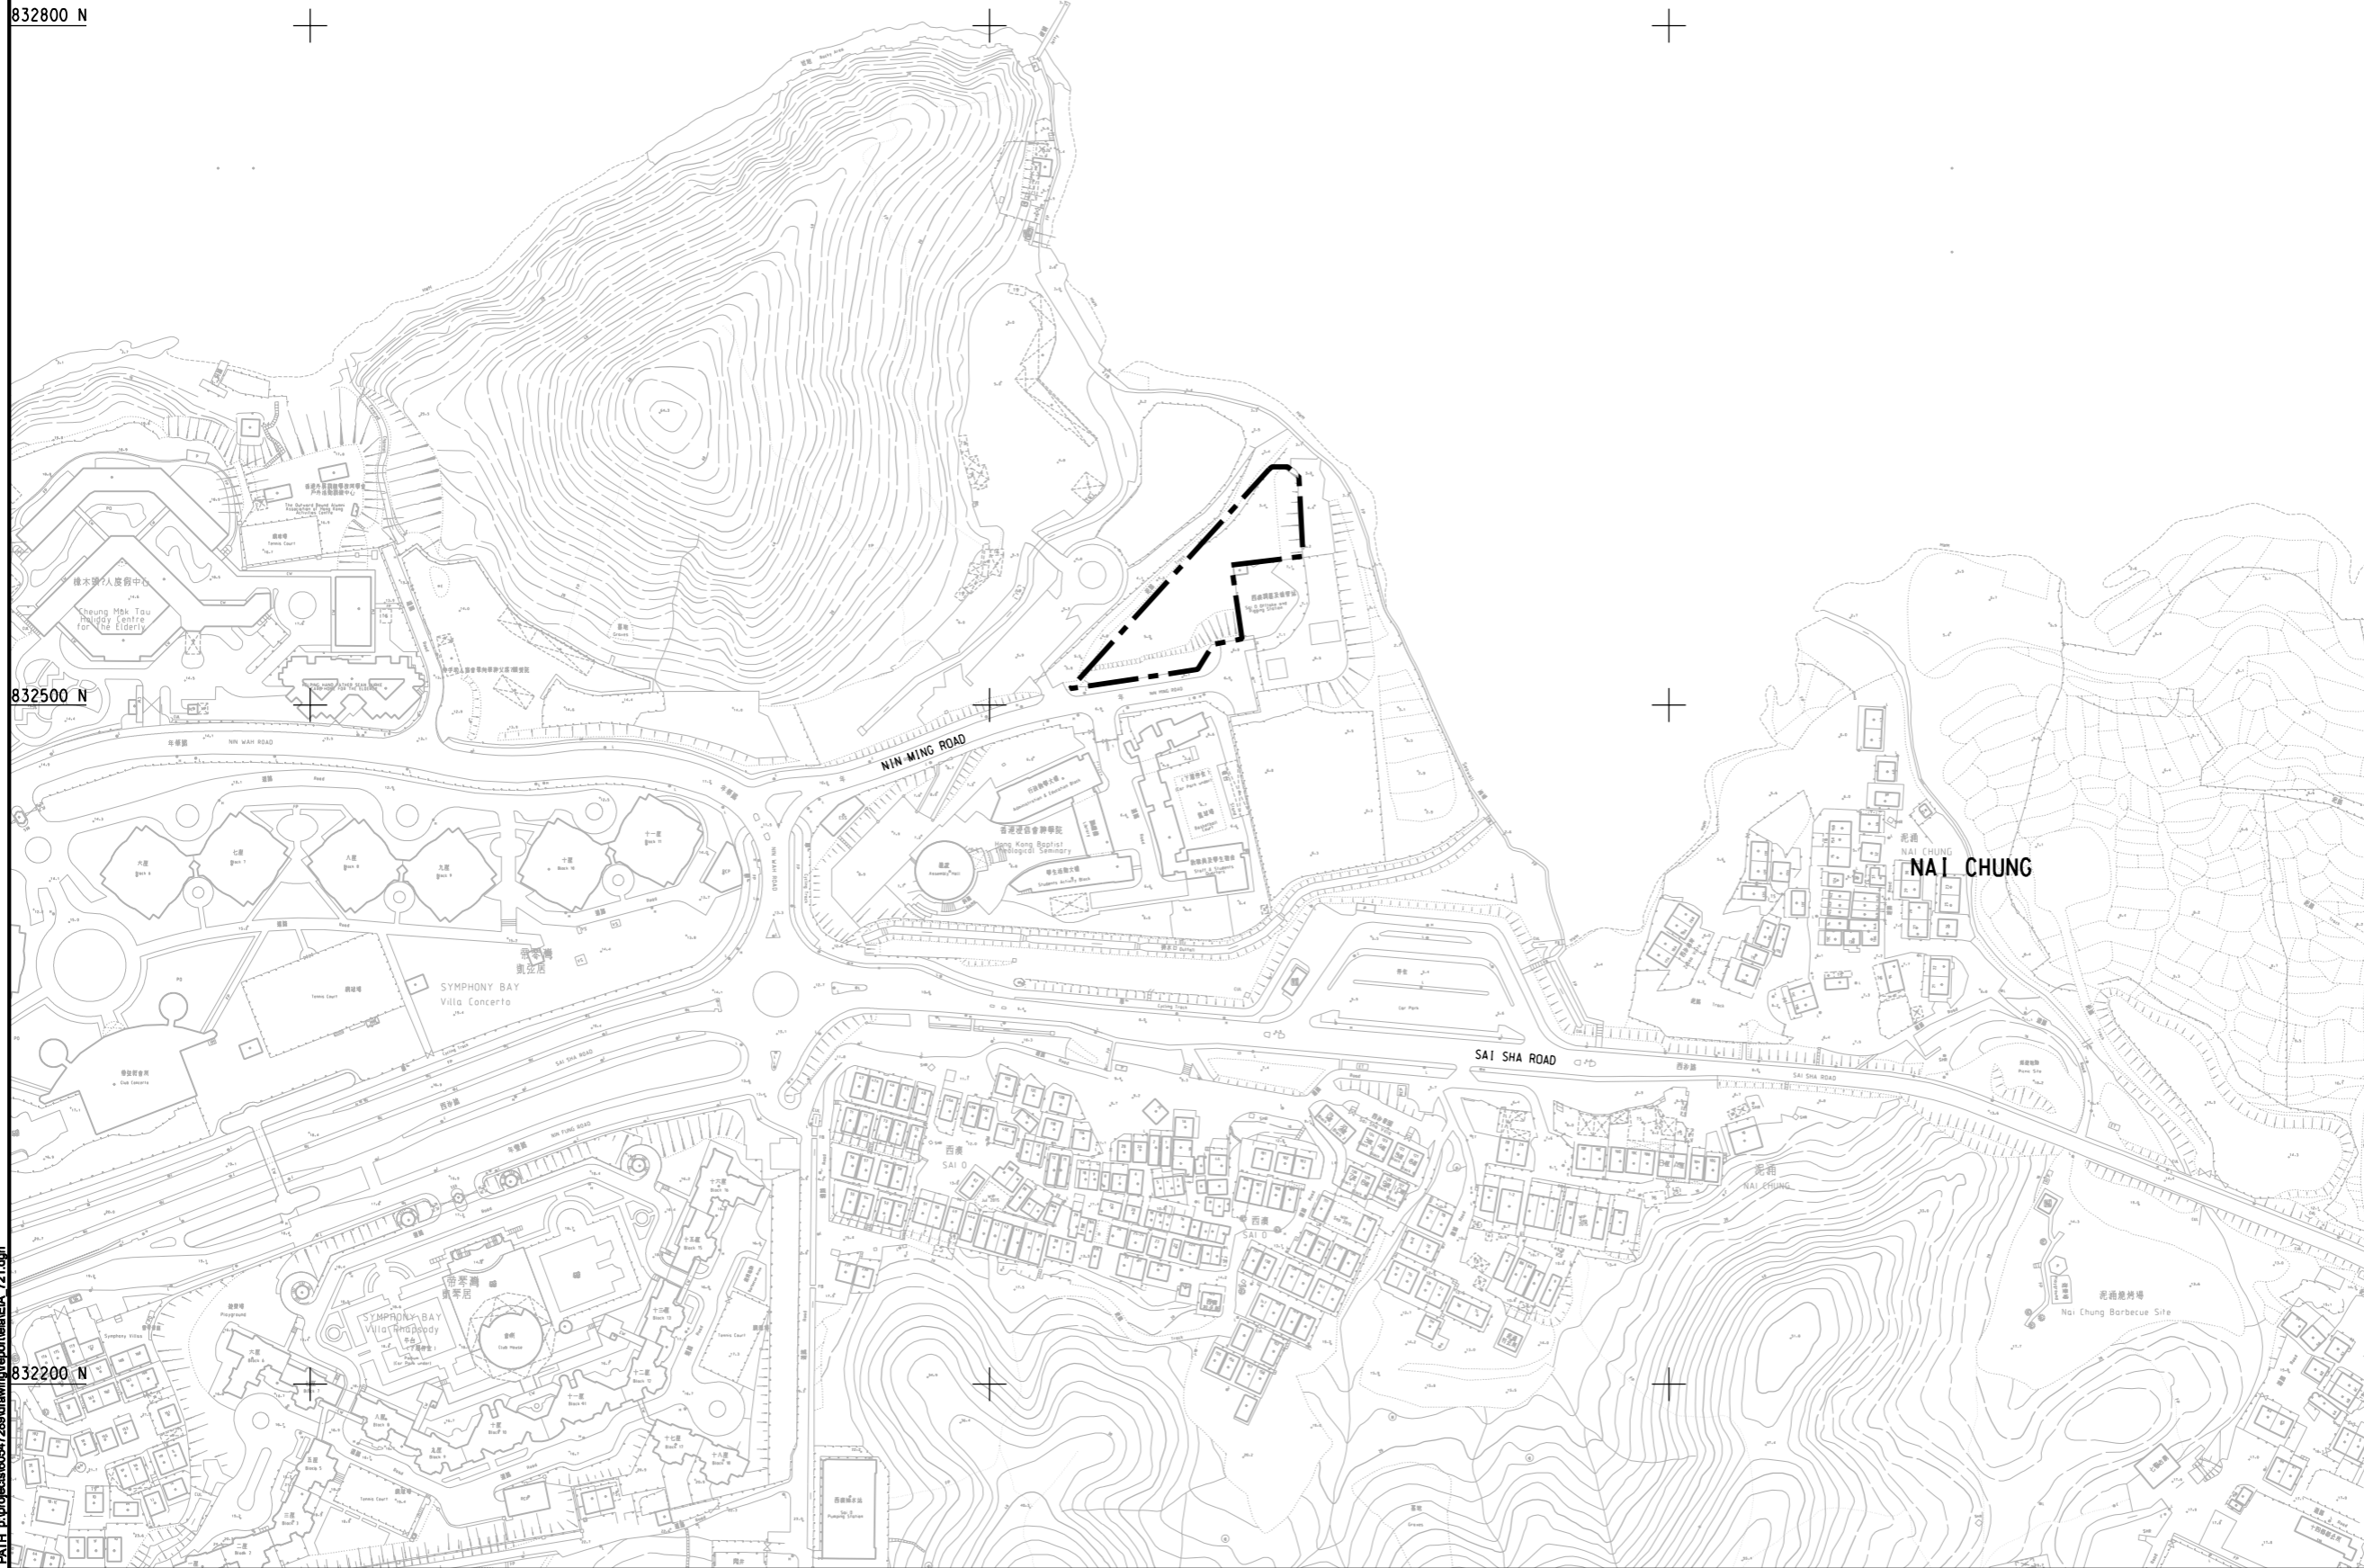

AECOM

PROJECT
項目

TOLO HARBOUR
SEWERAGE OF
UNSEWERED AREAS
STAGE 2 -
INVESTIGATION, DESIGN
AND CONSTRUCTION

CLIENT
業主



CONSULTANT
工程顧問公司

AECOM Asia Company Ltd.
www.aecom.com

SUB-CONSULTANTS
分門工程顧問公司

ISSUE/REVISION
修訂

| IR 修訂 | DATE 日期 | DESCRIPTION 內容摘要 | CHK. 校核 |
|----------|------------|---------------------|------------|
| | | | |
| | | | |
| | | | |
| | | | |

STATUS
階段

SCALE
比例

A1 1: 1500

DIMENSION UNIT
尺寸單位

METRES

KEY PLAN
索引圖

PROJECT NO.
項目編號

60547289

CONTRACT NO.
合約編號

SHEET TITLE
圖紙名稱

LOCATION OF THE PROPOSED
SAI O TRUNK SEWER SEWAGE
PUMPING STATION

SHEET NUMBER
圖紙編號

60547289/EM&A/FIGURE 1.1