

LEGEND:
 (VIADUCT) BASE SCHEME



PROJECT
 項目
**REVISED TRUNK ROAD
 T4 IN SHA TIN**

CLIENT
 業主
**土木工程拓展署
 Civil Engineering and
 Development Department**

CONSULTANT
 工程顧問公司
 AECOM Asia Company Ltd.
 www.aecom.com

SUB-CONSULTANTS
 分列工程顧問公司

ISSUE/REVISION
 修訂

I/R	DATE	DESCRIPTION	CHK.

STATUS
 階段


SCALE **DIMENSION UNIT**
 比例 尺寸單位
 A3 AS SHOWN METRES

KEY PLAN
 索引圖

PROJECT NO. **AGREEMENT NO.**
 項目編號 協議編號
 60579757 CE8/2018 (HY)

SHEET TITLE
 圖紙名稱
**ALIGNMENT BASE SCHEME
 FOR TRUNK ROAD T4**

SHEET NUMBER
 圖紙編號
 60579757/R04/FIGURE 2.1.1

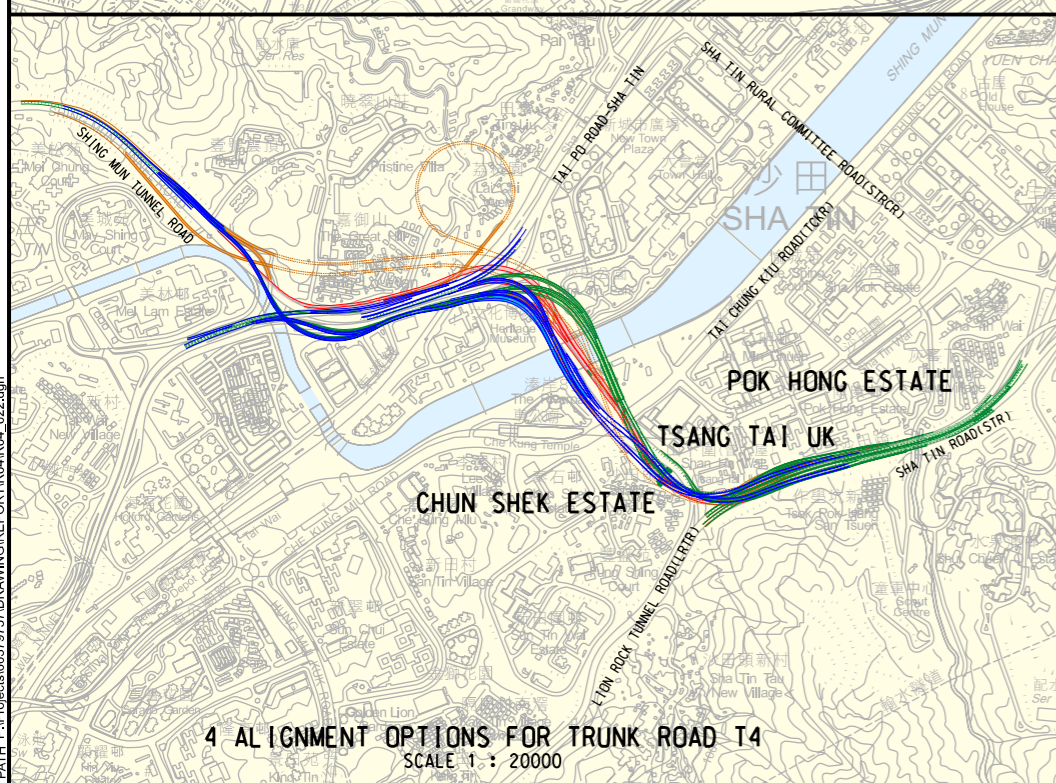

4 ALIGNMENT OPTIONS FOR TRUNK ROAD T4
 SCALE 1 : 20000

PLAN
 SCALE 1 : 8000

This drawing has been prepared for the use of AECOM's client. It may not be used, modified, reproduced or related upon by third parties, except as agreed by AECOM, or as required by law. AECOM accepts no responsibility, and declines any liability, whatsoever, to any party, that uses or relies on this drawing without AECOM's express written consent. All measurements must be obtained from the stated dimensions.