
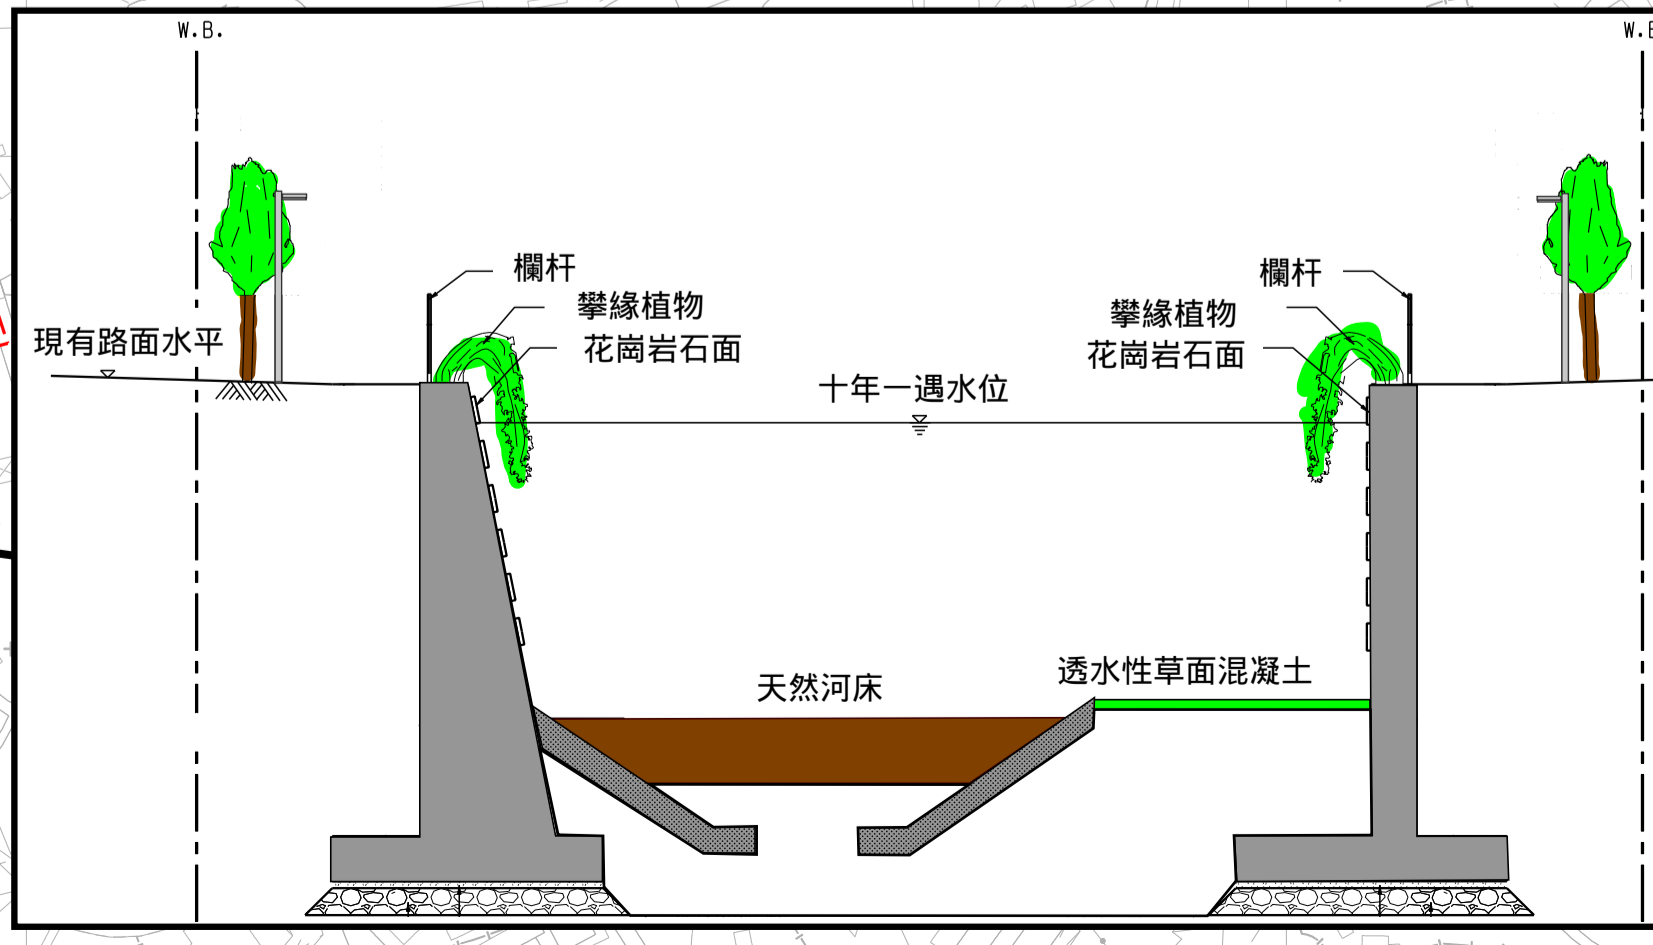
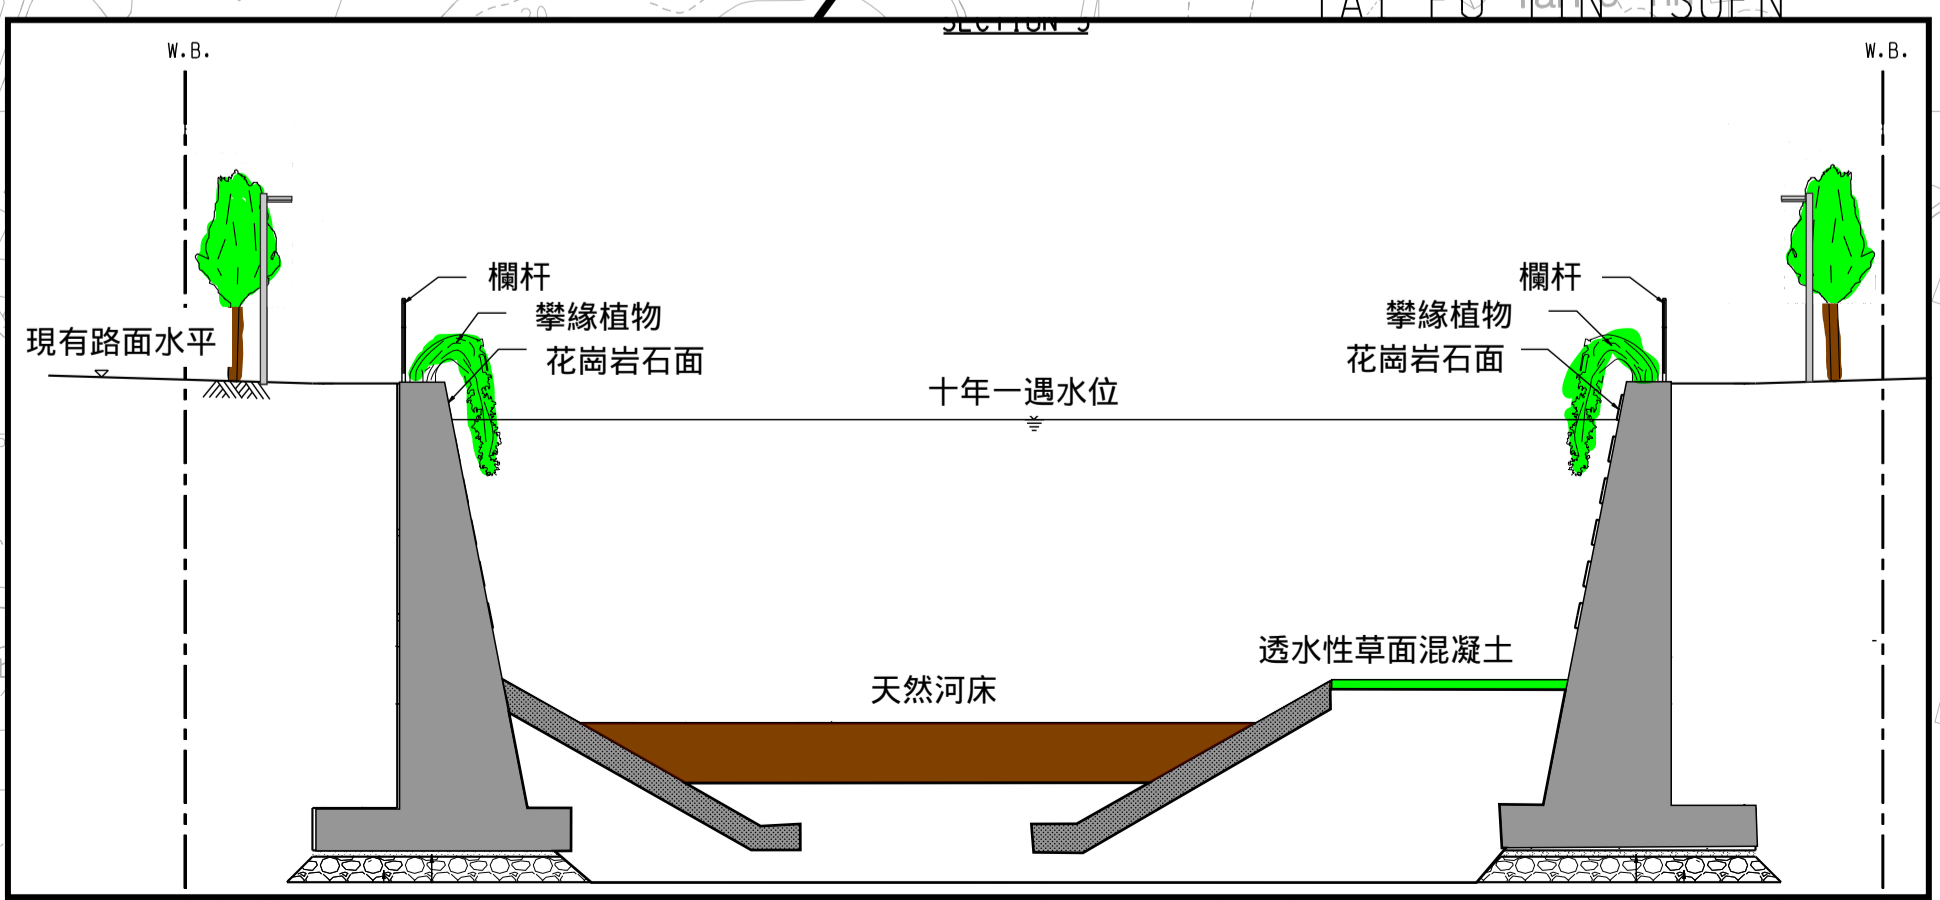
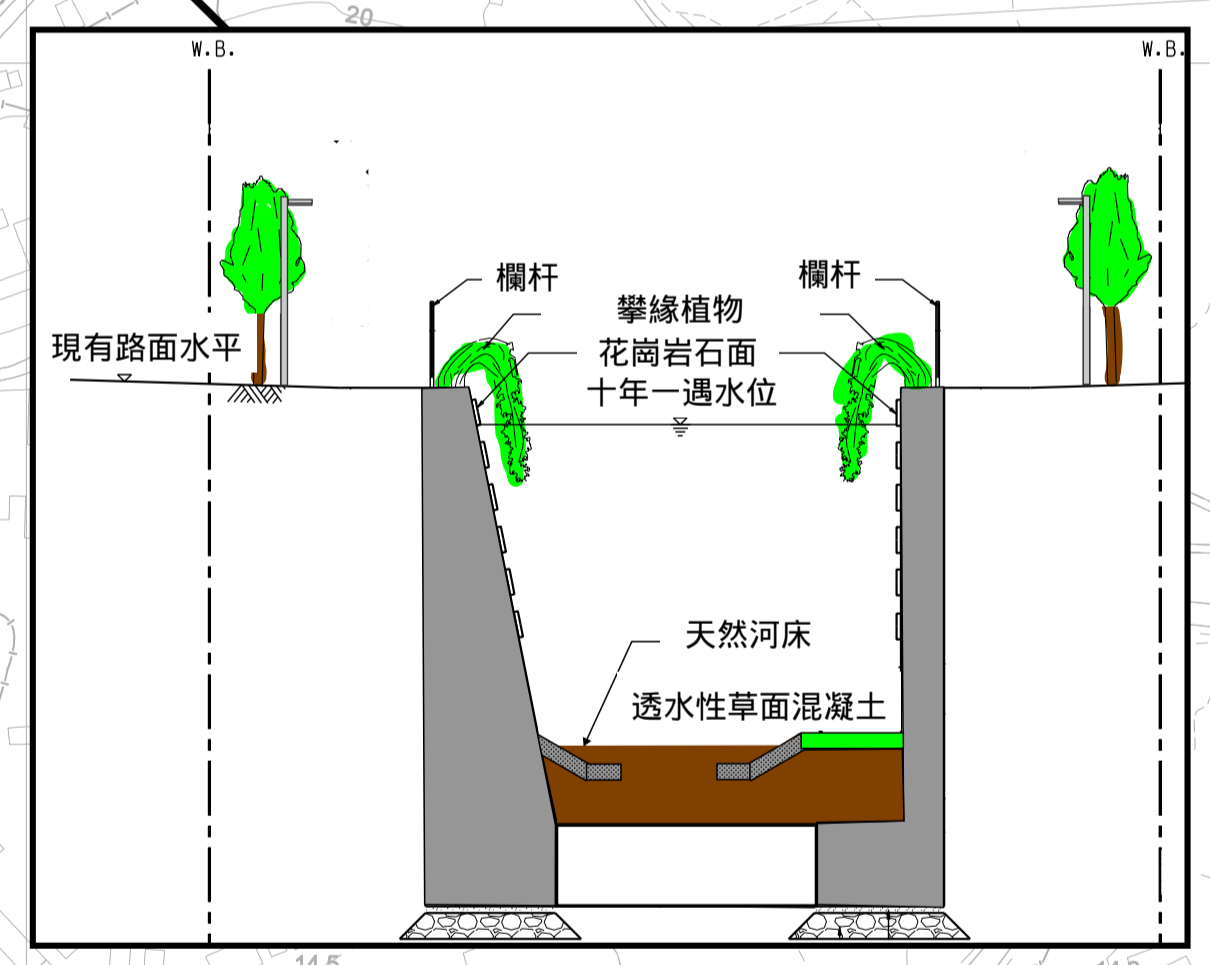
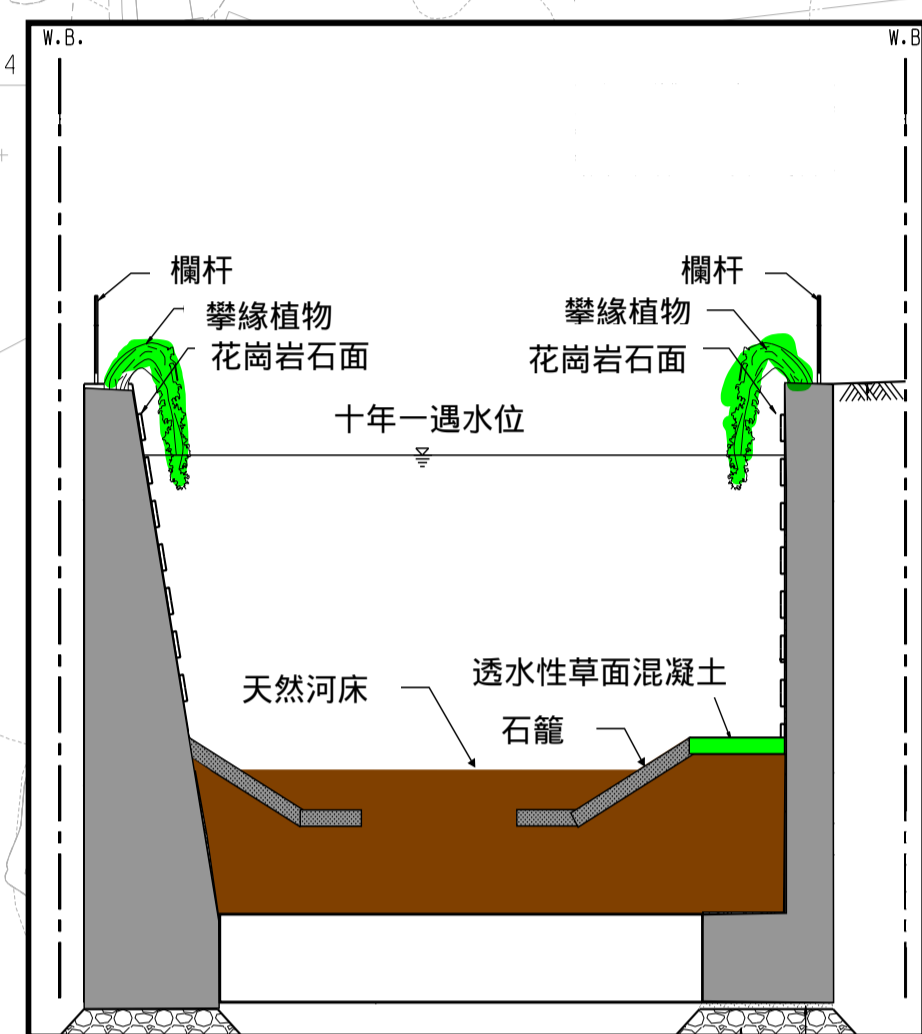


- 圖例**
- 項目邊界
  - 擬建車輛連接路
  - 擬建行人天橋
  - ▶ 擬建排水管道
  - ▶ 擬建U形排水渠
  - 現有水道TKL05
  - 現有水道TKL04
  - 擬議排水道

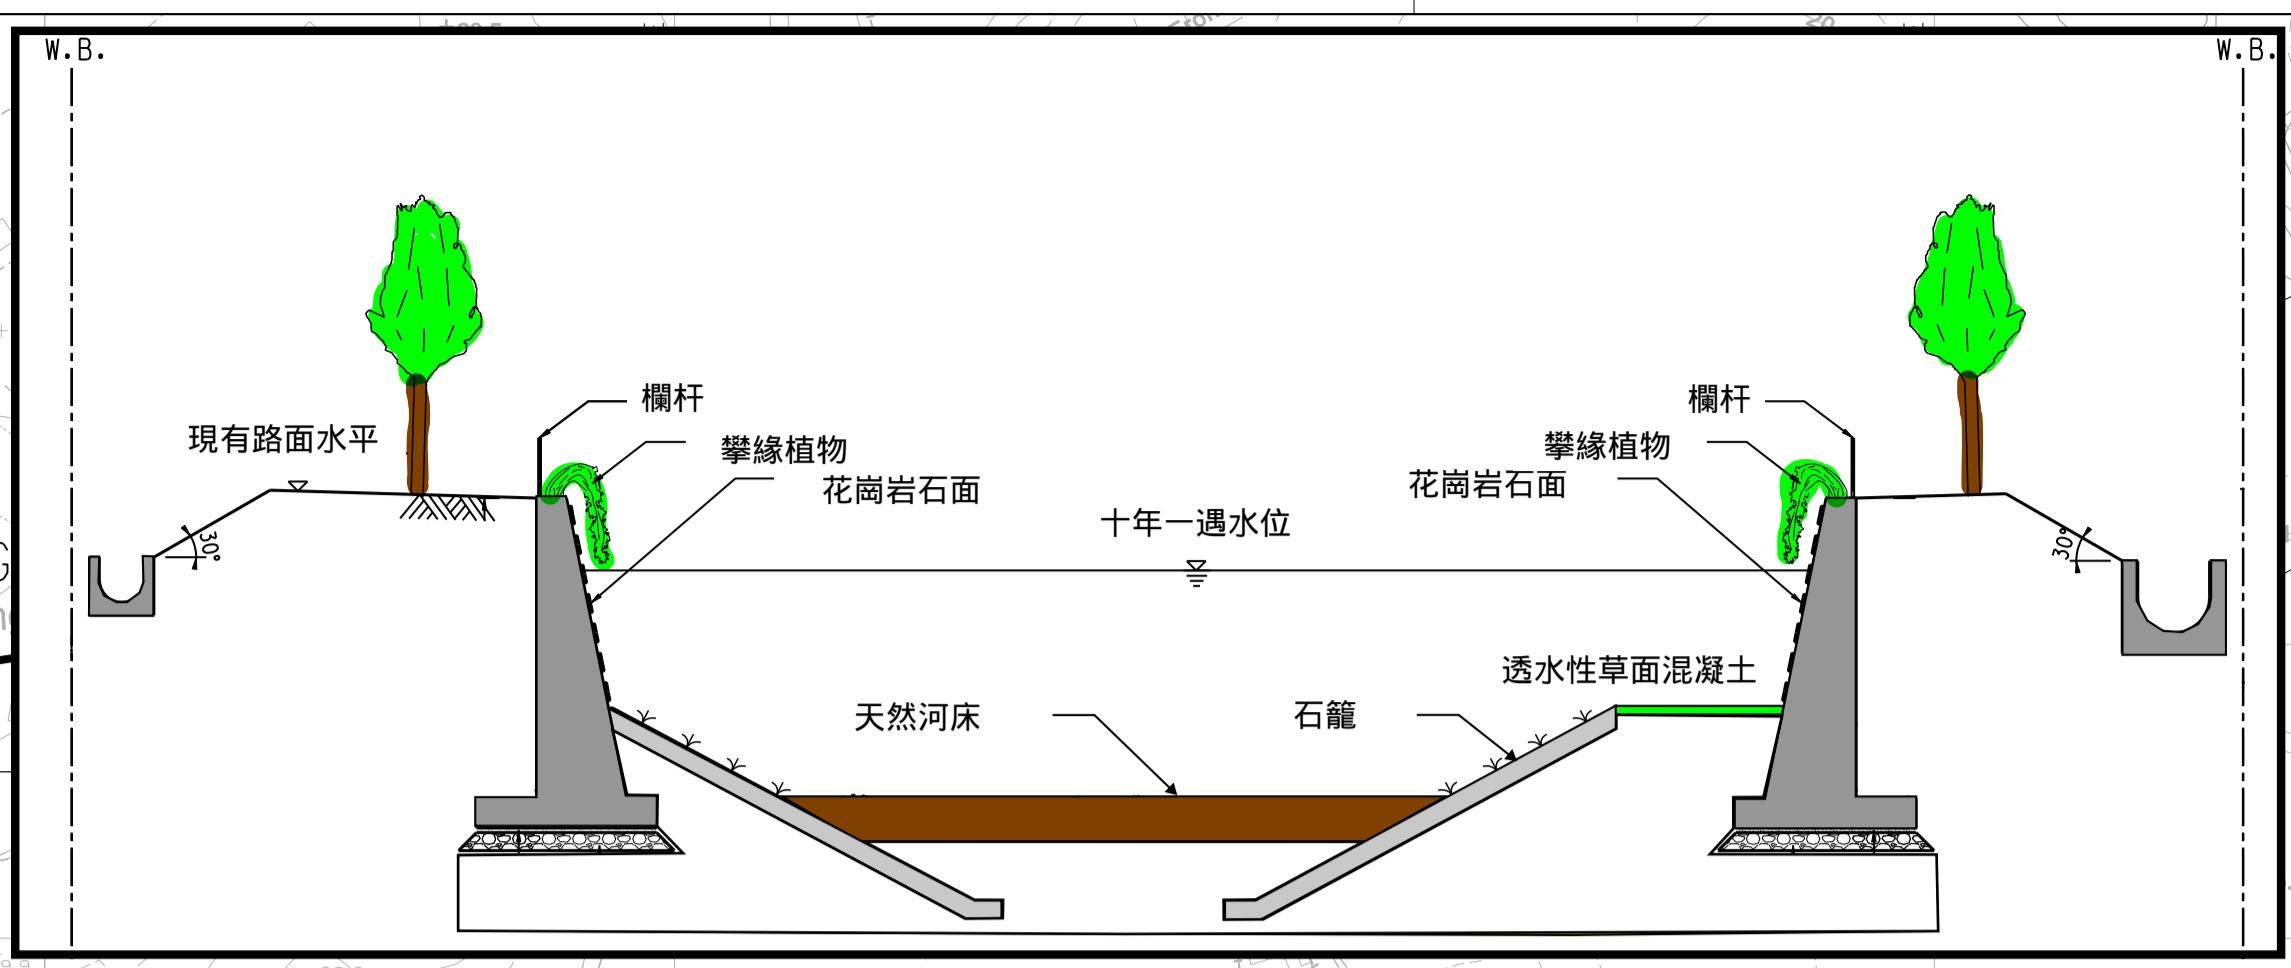

Revision	Date	Description	Initial
Designed	Checked	Drawn	Checked
Initial	-	-	-
Date	04/18	04/18	04/18
Approved			

合同編號: CE 89/2017 (DS)  
 合同標題: 打鼓嶺雨水排放系統改善工程  
 勘查研究, 設計及建造

圖紙標題: TKL04及TKL05擬議工程

圖號: 圖 2.2  
 比例: A1 1 : 3000  
 A3 1 : 6000