


ISO A1 594mm x 841mm  
Approved:  
Checked:  
Designer:  
Project Management Initials:

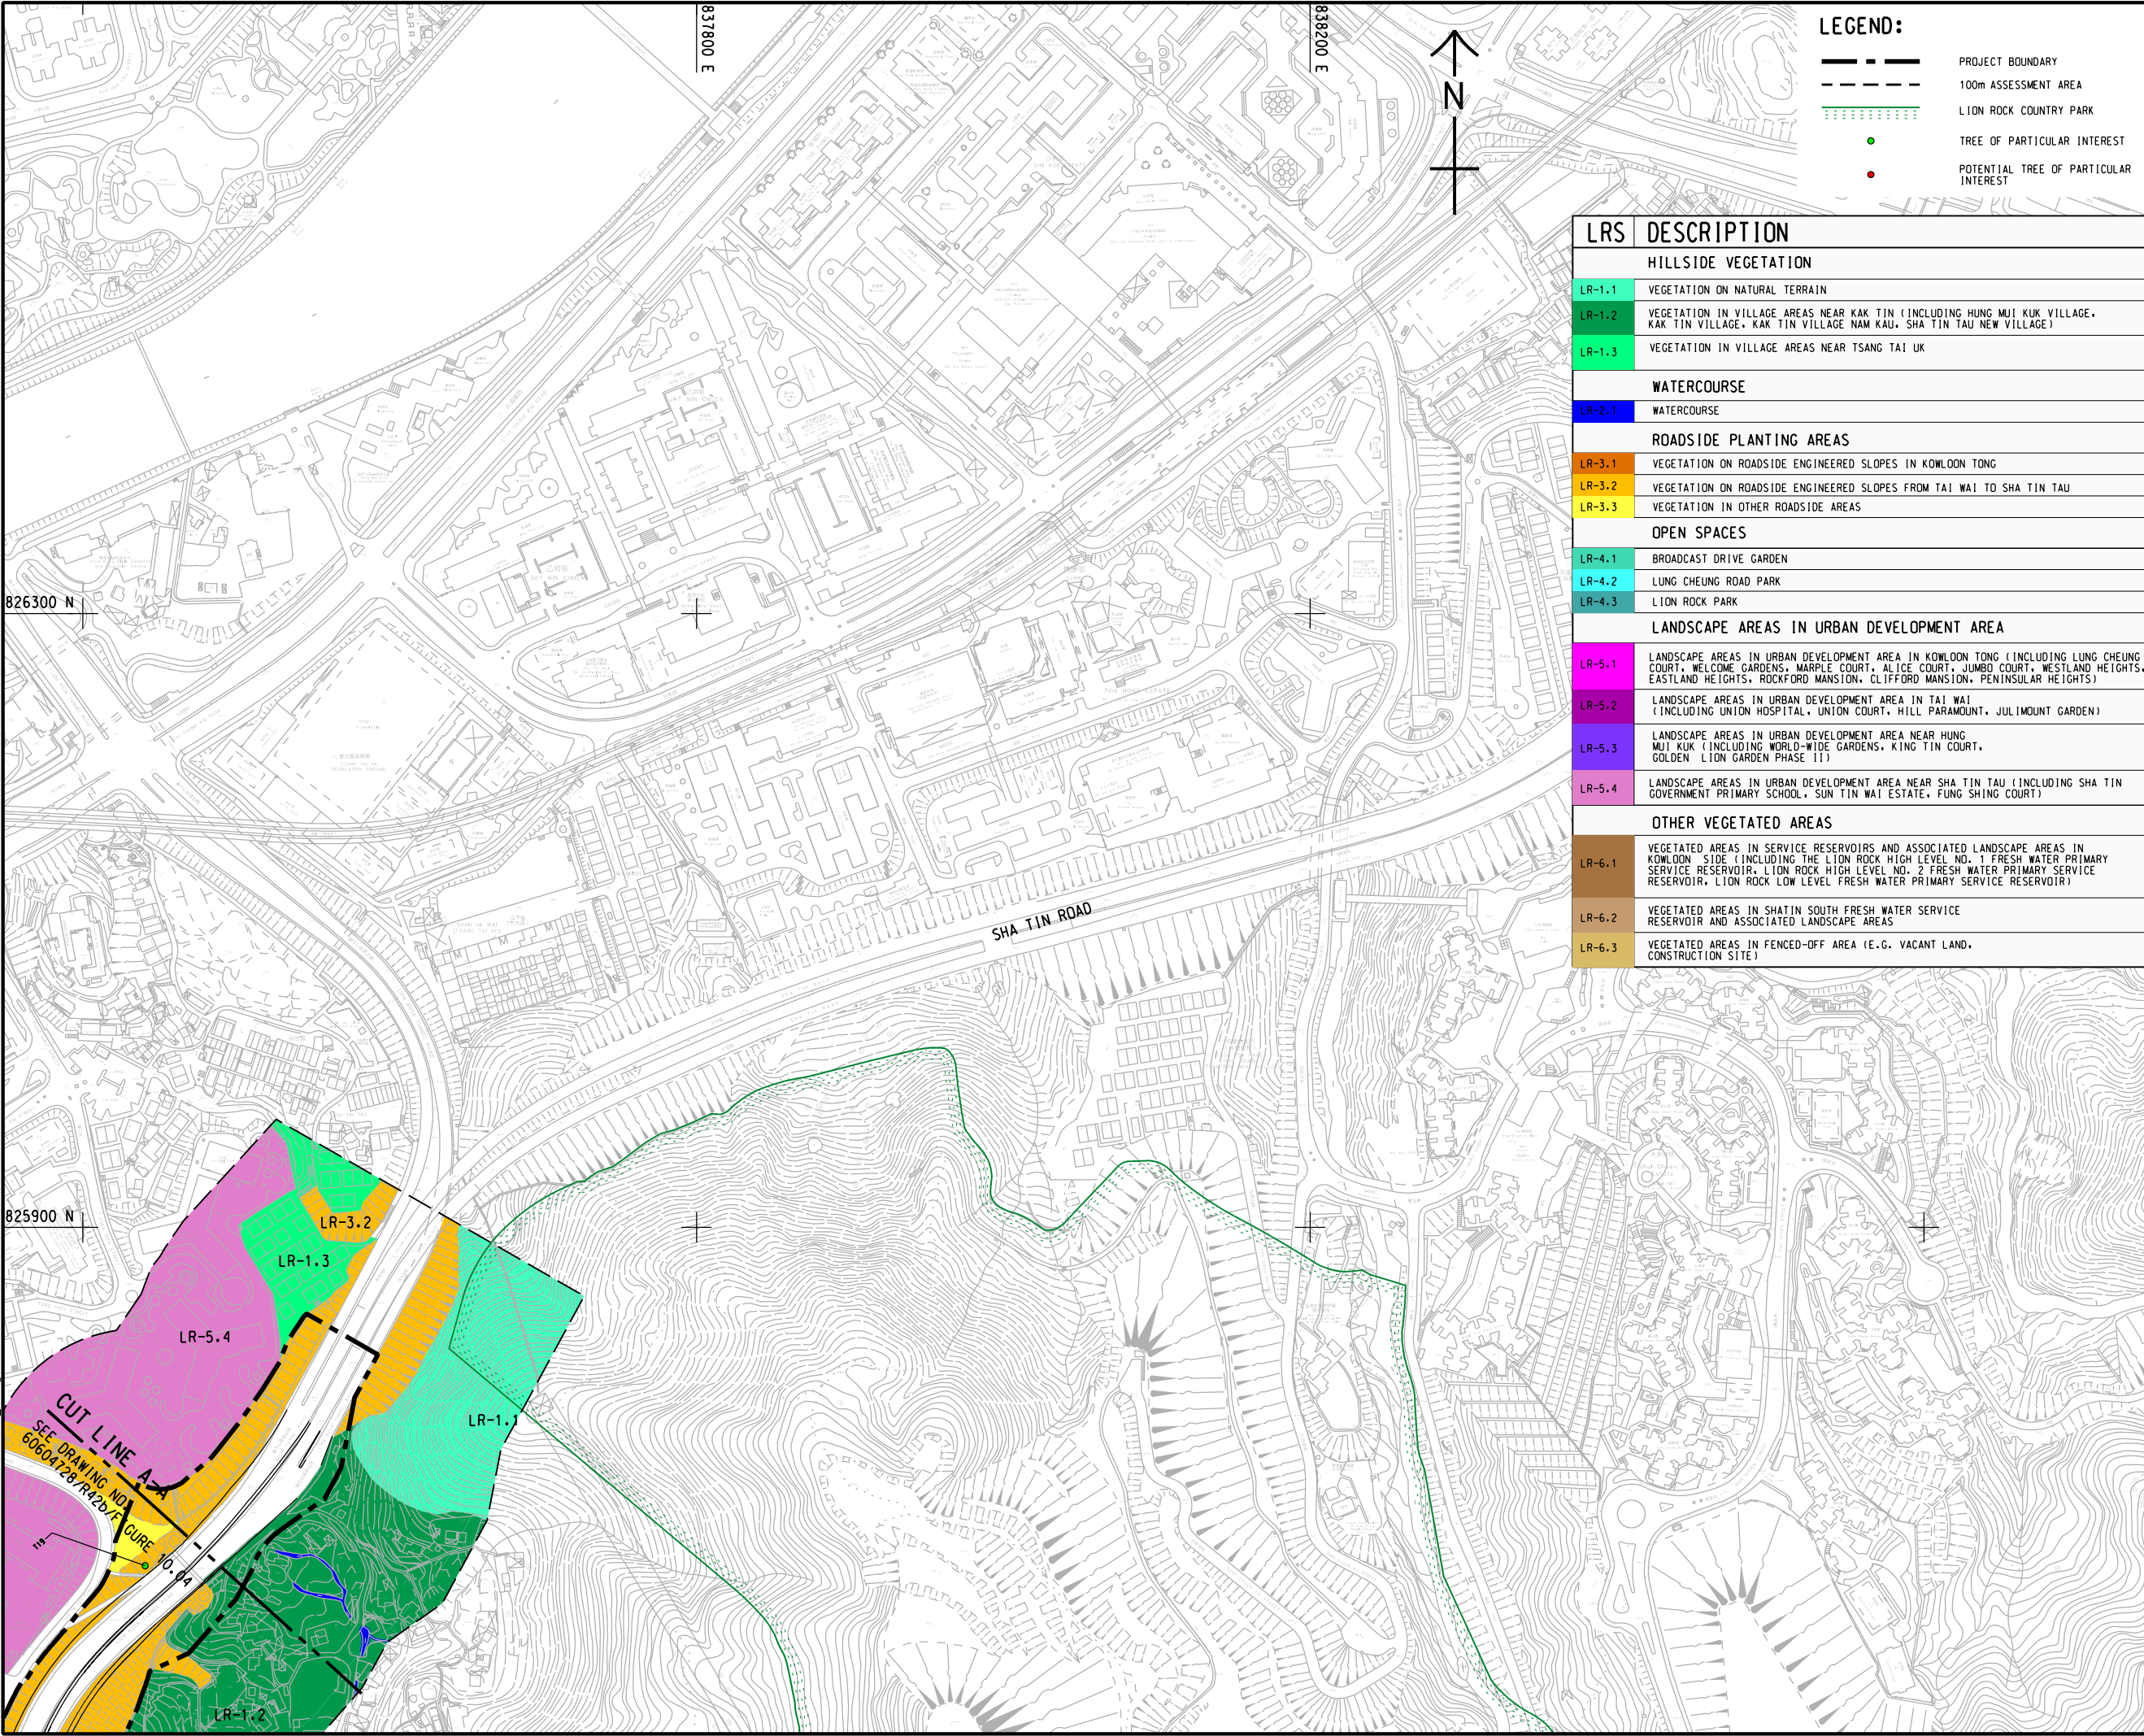

PROJECT  
项目

# IMPROVEMENT OF LION ROCK TUNNEL - INVESTIGATION

CLIENT  
業主

路政署  
HIGHWAYS DEPARTMENT

CONSULTANT  
工程顧問公司

AECOM Asia Company Ltd.  
www.aecom.com

SUB-CONSULTANTS  
分判工程顧問公司

ISSUE/REVISION  
修訂

I/R 修訂	DATE 日期	DESCRIPTION 修改描述	CHK. 核對

STATUS  
狀態

SCALE  
比例尺


A3 1 : 4000

DIMENSION UNIT  
尺寸單位

METRES

KEY PLAN  
索引圖

A3 1 : 200000

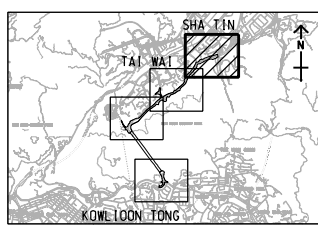

PROJECT NO.  
項目編號

60604728

AGREEMENT NO.  
協議編號

CE 48/2018(HY)

SHEET TITLE  
圖紙名稱

LANDSCAPE RESOURCES  
OVERLAP WITH PROPOSED  
LAYOUT

SHEET NUMBER  
圖紙編號

60604728/R42b/FIGURE 10.03