


ISO A1 594mm x 841mm  
Approved:  
Checked:  
Designer:  
Project Management Initials:

2022/6/8  
Plot File by: Tangsku  
PATH P:\PROJECTS\60604728\DRAWING\REPORT\42b\42b\_112.dgn

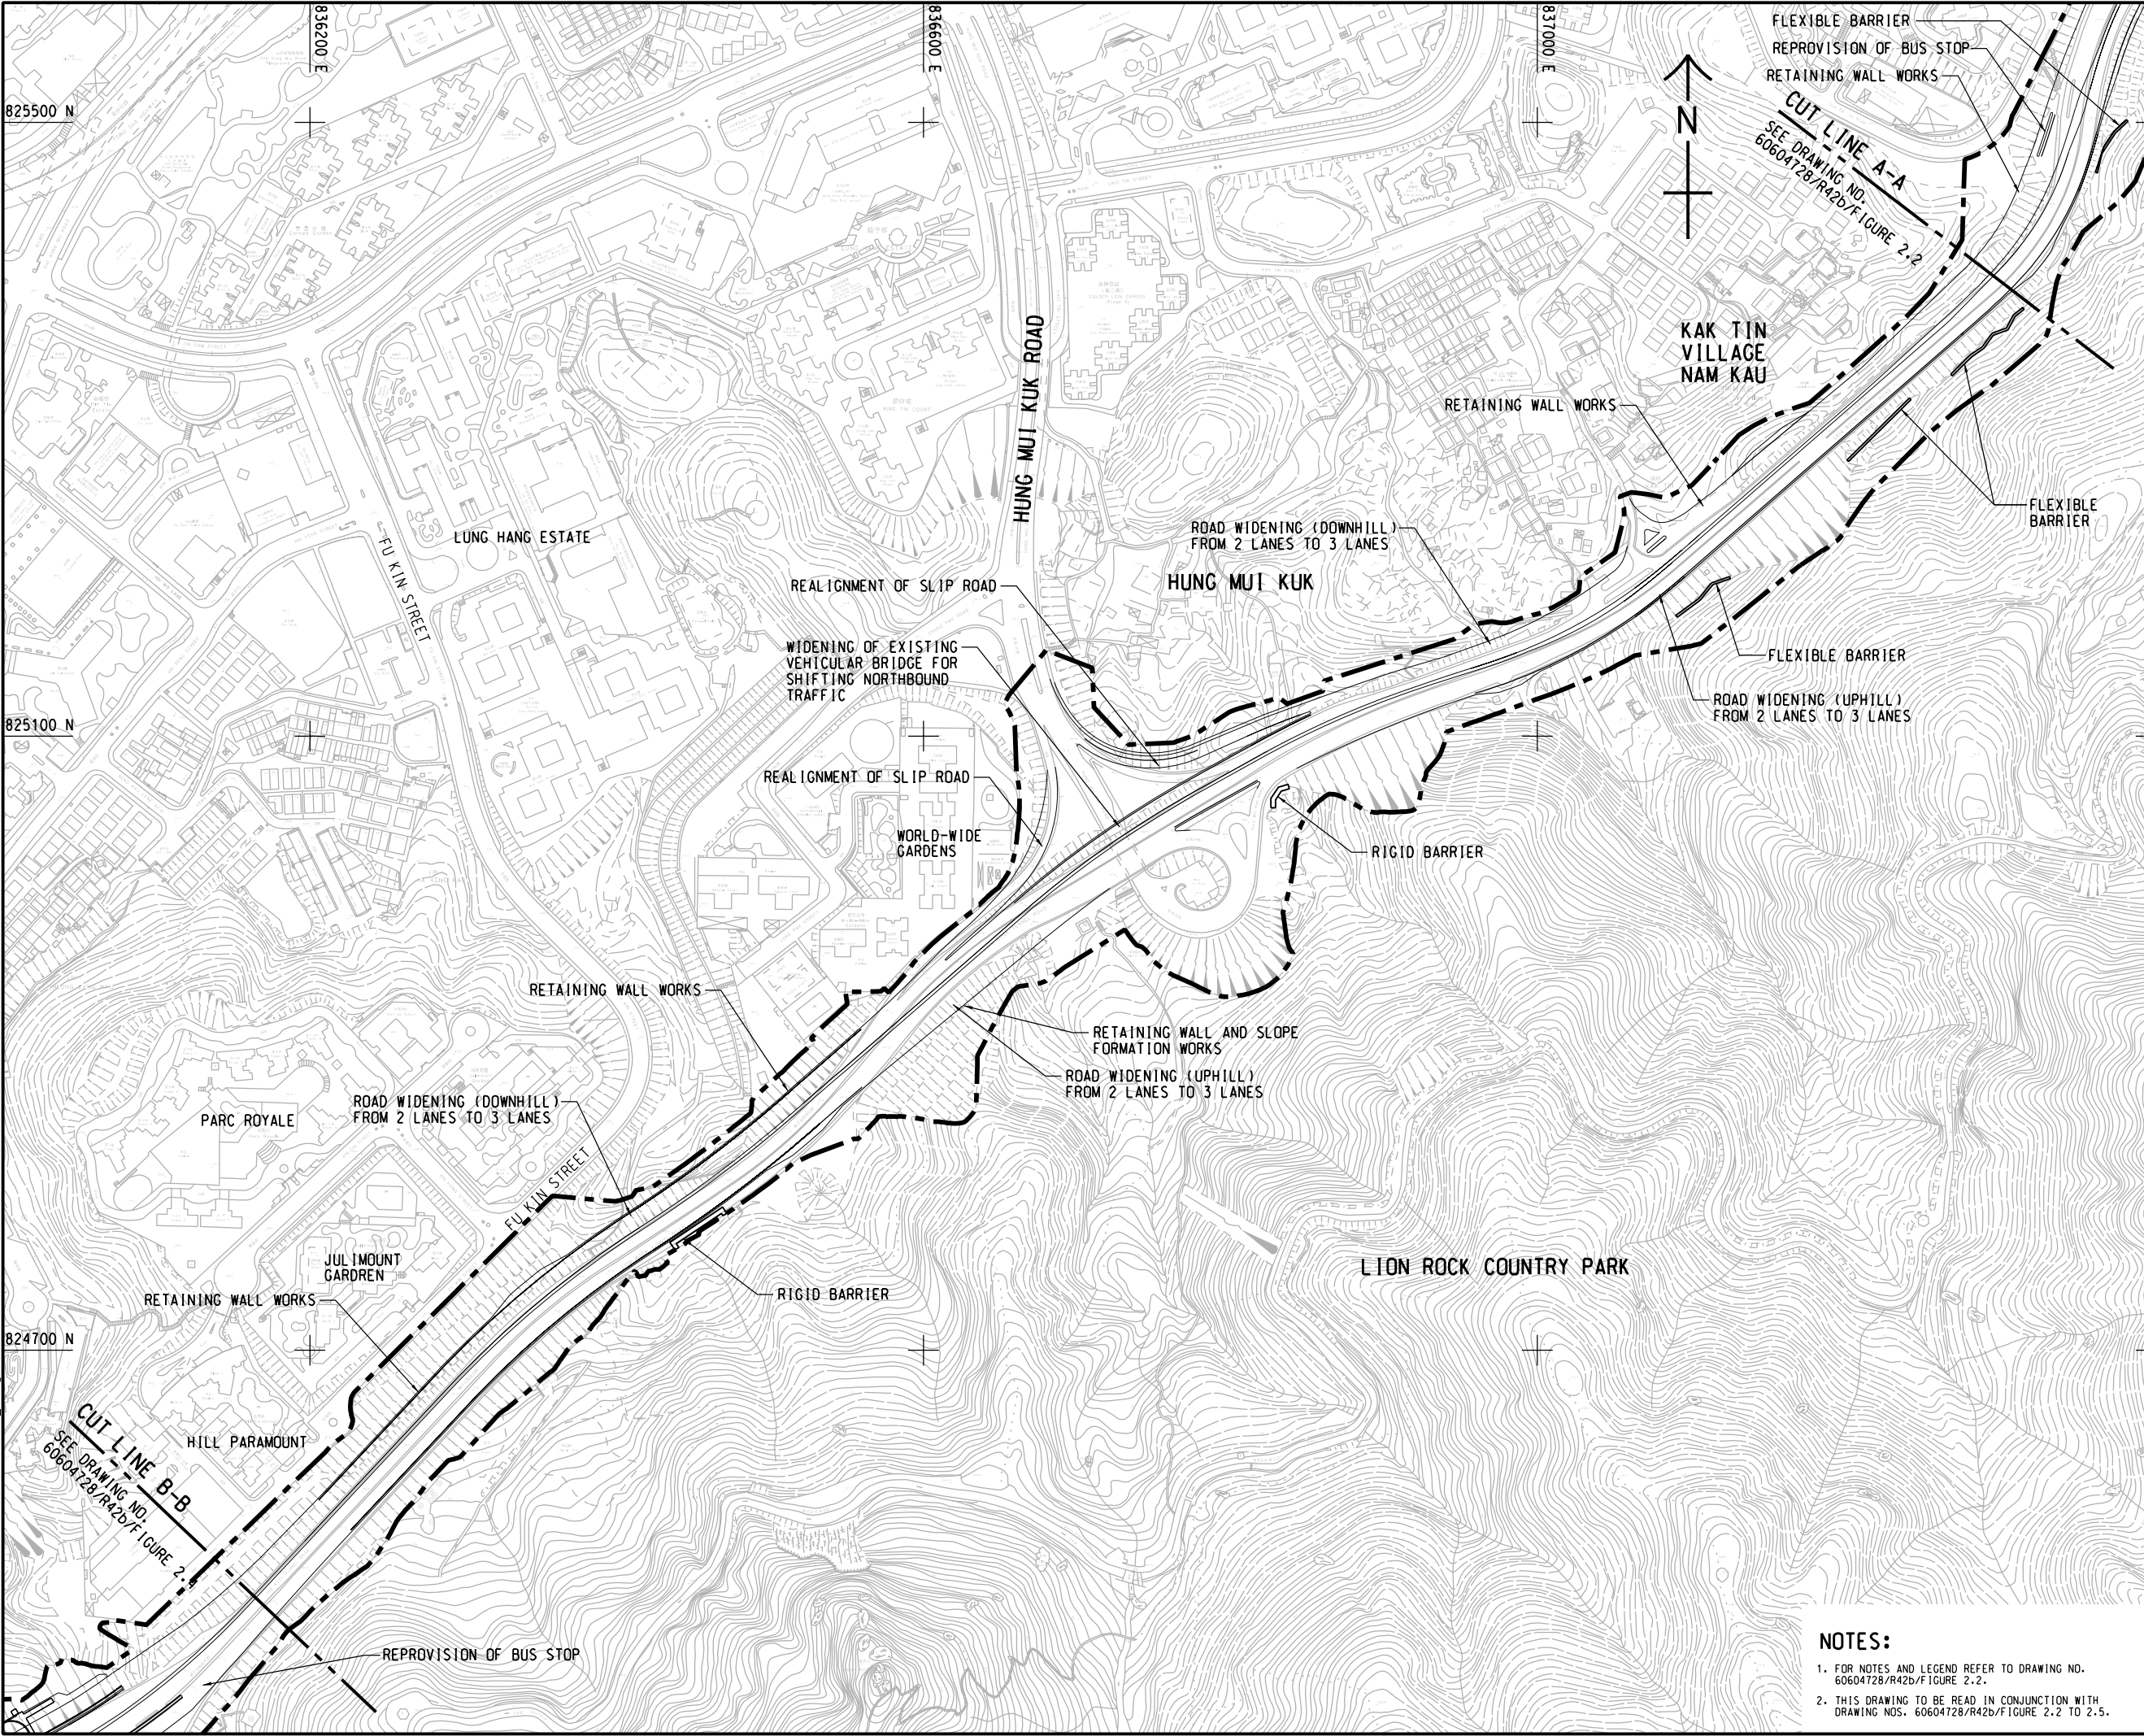

PROJECT  
項目

## IMPROVEMENT OF LION ROCK TUNNEL - INVESTIGATION

CLIENT  
業主



CONSULTANT  
工程顧問公司

AECOM Asia Company Ltd.  
www.aecom.com

SUB-CONSULTANTS  
分判工程顧問公司

ISSUE/REVISION  
修訂

I/R 修訂	DATE 日期	DESCRIPTION 修改描述	CHK. 校核

STATUS  
狀態

SCALE  
比例


DIMENSION UNIT  
尺寸單位

A3 1 : 4000

METRES

KEY PLAN  
小比例圖

A3 1 : 200000

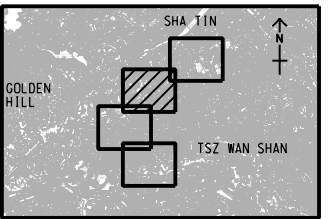

PROJECT NO.  
計劃編號

AGREEMENT NO.  
協議編號

60604728

CE 48/2018(HY)

SHEET TITLE  
圖則名稱

GENERAL LAYOUT

### NOTES:

- FOR NOTES AND LEGEND REFER TO DRAWING NO. 60604728/R42b/FIGURE 2.2.
- THIS DRAWING TO BE READ IN CONJUNCTION WITH DRAWING NOS. 60604728/R42b/FIGURE 2.2 TO 2.5.

SHEET NUMBER  
圖則編號

60604728/R42b/FIGURE 2.3