


ISO A1 594mm x 841mm
 Approved:
 Checked:
 Designer:
 Project Management Initials:
 2022/09
 PATH PROJECTS/60631587/DRAWINGREPORT/EA FTN/EA FTN T21.DGN

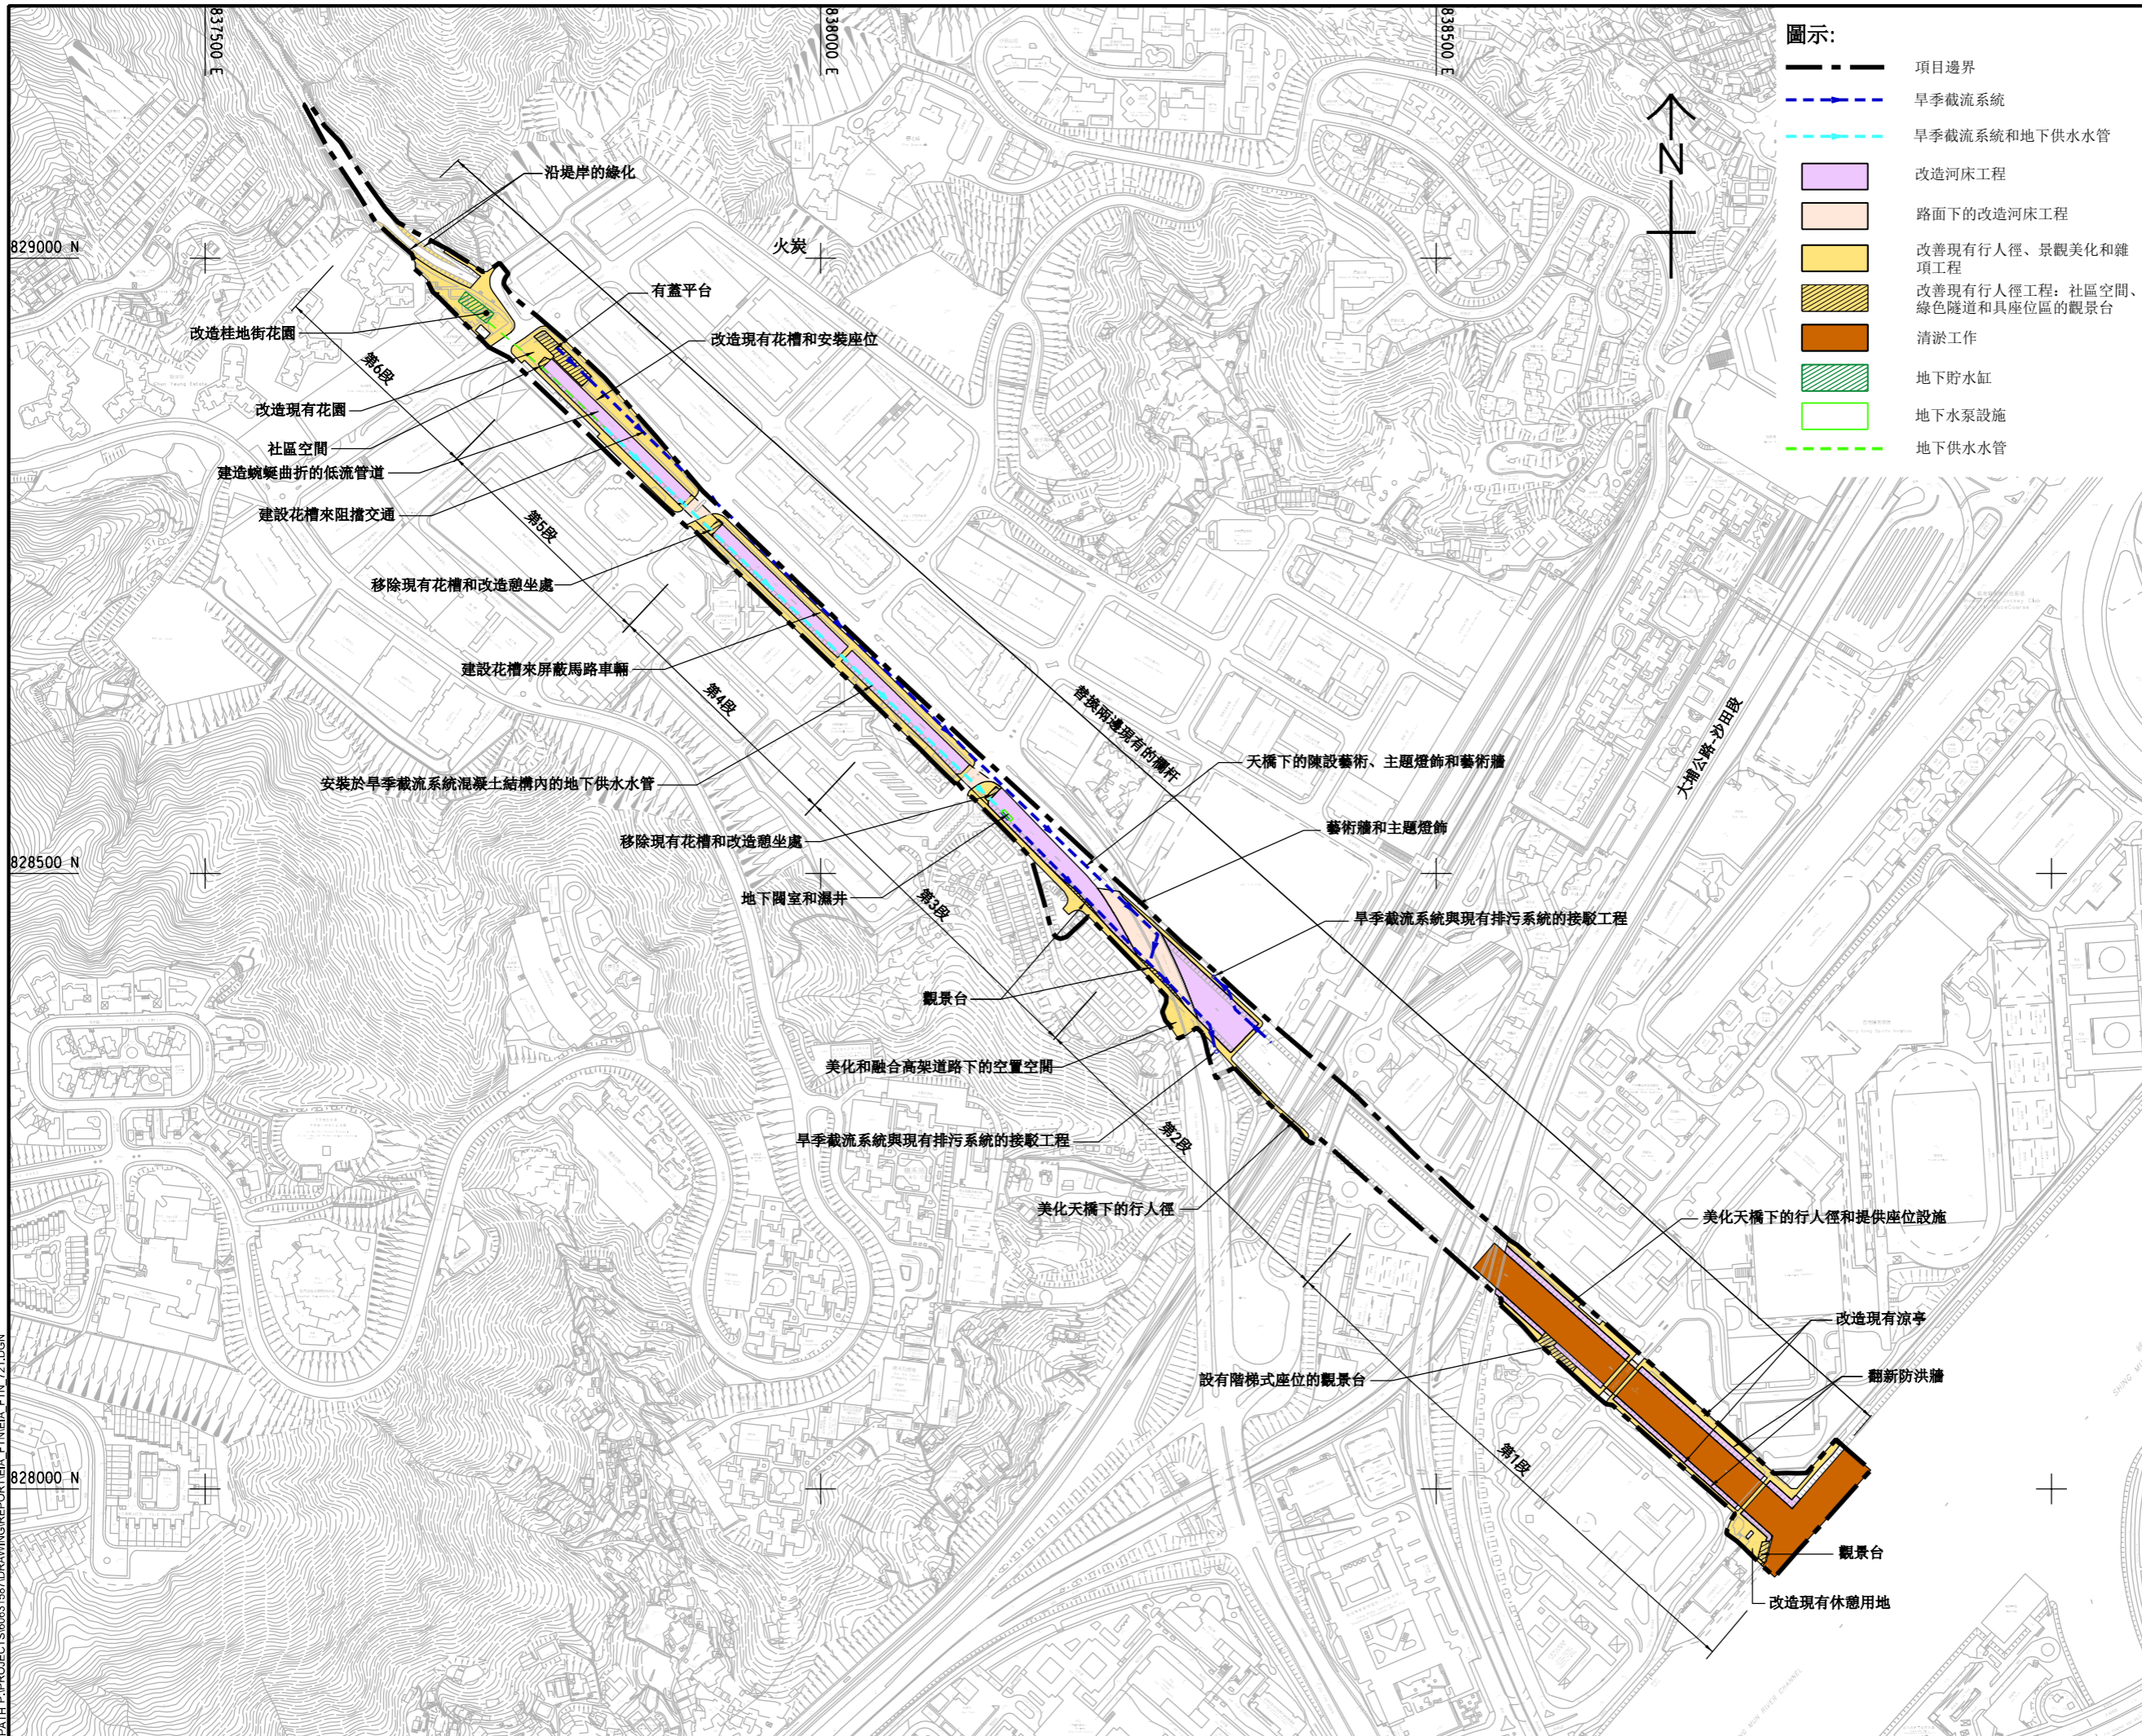

- 圖示:**
- 項目邊界
 - 旱季截流系統
 - 旱季截流系統和地下供水水管
 - 改造河床工程
 - 路面下的改造河床工程
 - 改善現有行人徑、景觀美化和雜項工程
 - 改善現有行人徑工程：社區空間、綠色隧道和具座位區的觀景台
 - 清淤工作
 - 地下貯水缸
 - 地下水泵設施
 - 地下供水水管

ISSUE/REVISION

IR	DATE	DESCRIPTION	CHK.

STATUS
 設計

SCALE
 A3 1:5000

DIMENSION UNIT
 METRES

KEY PLAN
 總佈局圖

PROJECT NO.
 60631587

AGREEMENT NO.
 CE 54/2019 (DS)

SHEET TITLE
 火炭明渠活化方案的總佈局圖

SHEET NUMBER
 圖2.2

This drawing has been prepared for the use of AECOM's client. It may not be used, modified, reproduced or relied upon by third parties, except as agreed by AECOM or as required by law. AECOM accepts no responsibility, and disclaims any liability whatsoever, for any part, in whole or in part, that is used or relied upon without AECOM's express written consent. All measurements must be obtained from the stated dimensions.