

Date : 4/17/2023  
 Filename : C:\Users\yiu.ken\ACCDocs\WSP\_Asia\_projects\AMER\ACE11\_2021\HY\Project Files\1-WP\1.1.2 CAD\1.1.2.1 SHEET\01 REPORT\EA\ES\FIGURE 2.1.dgn

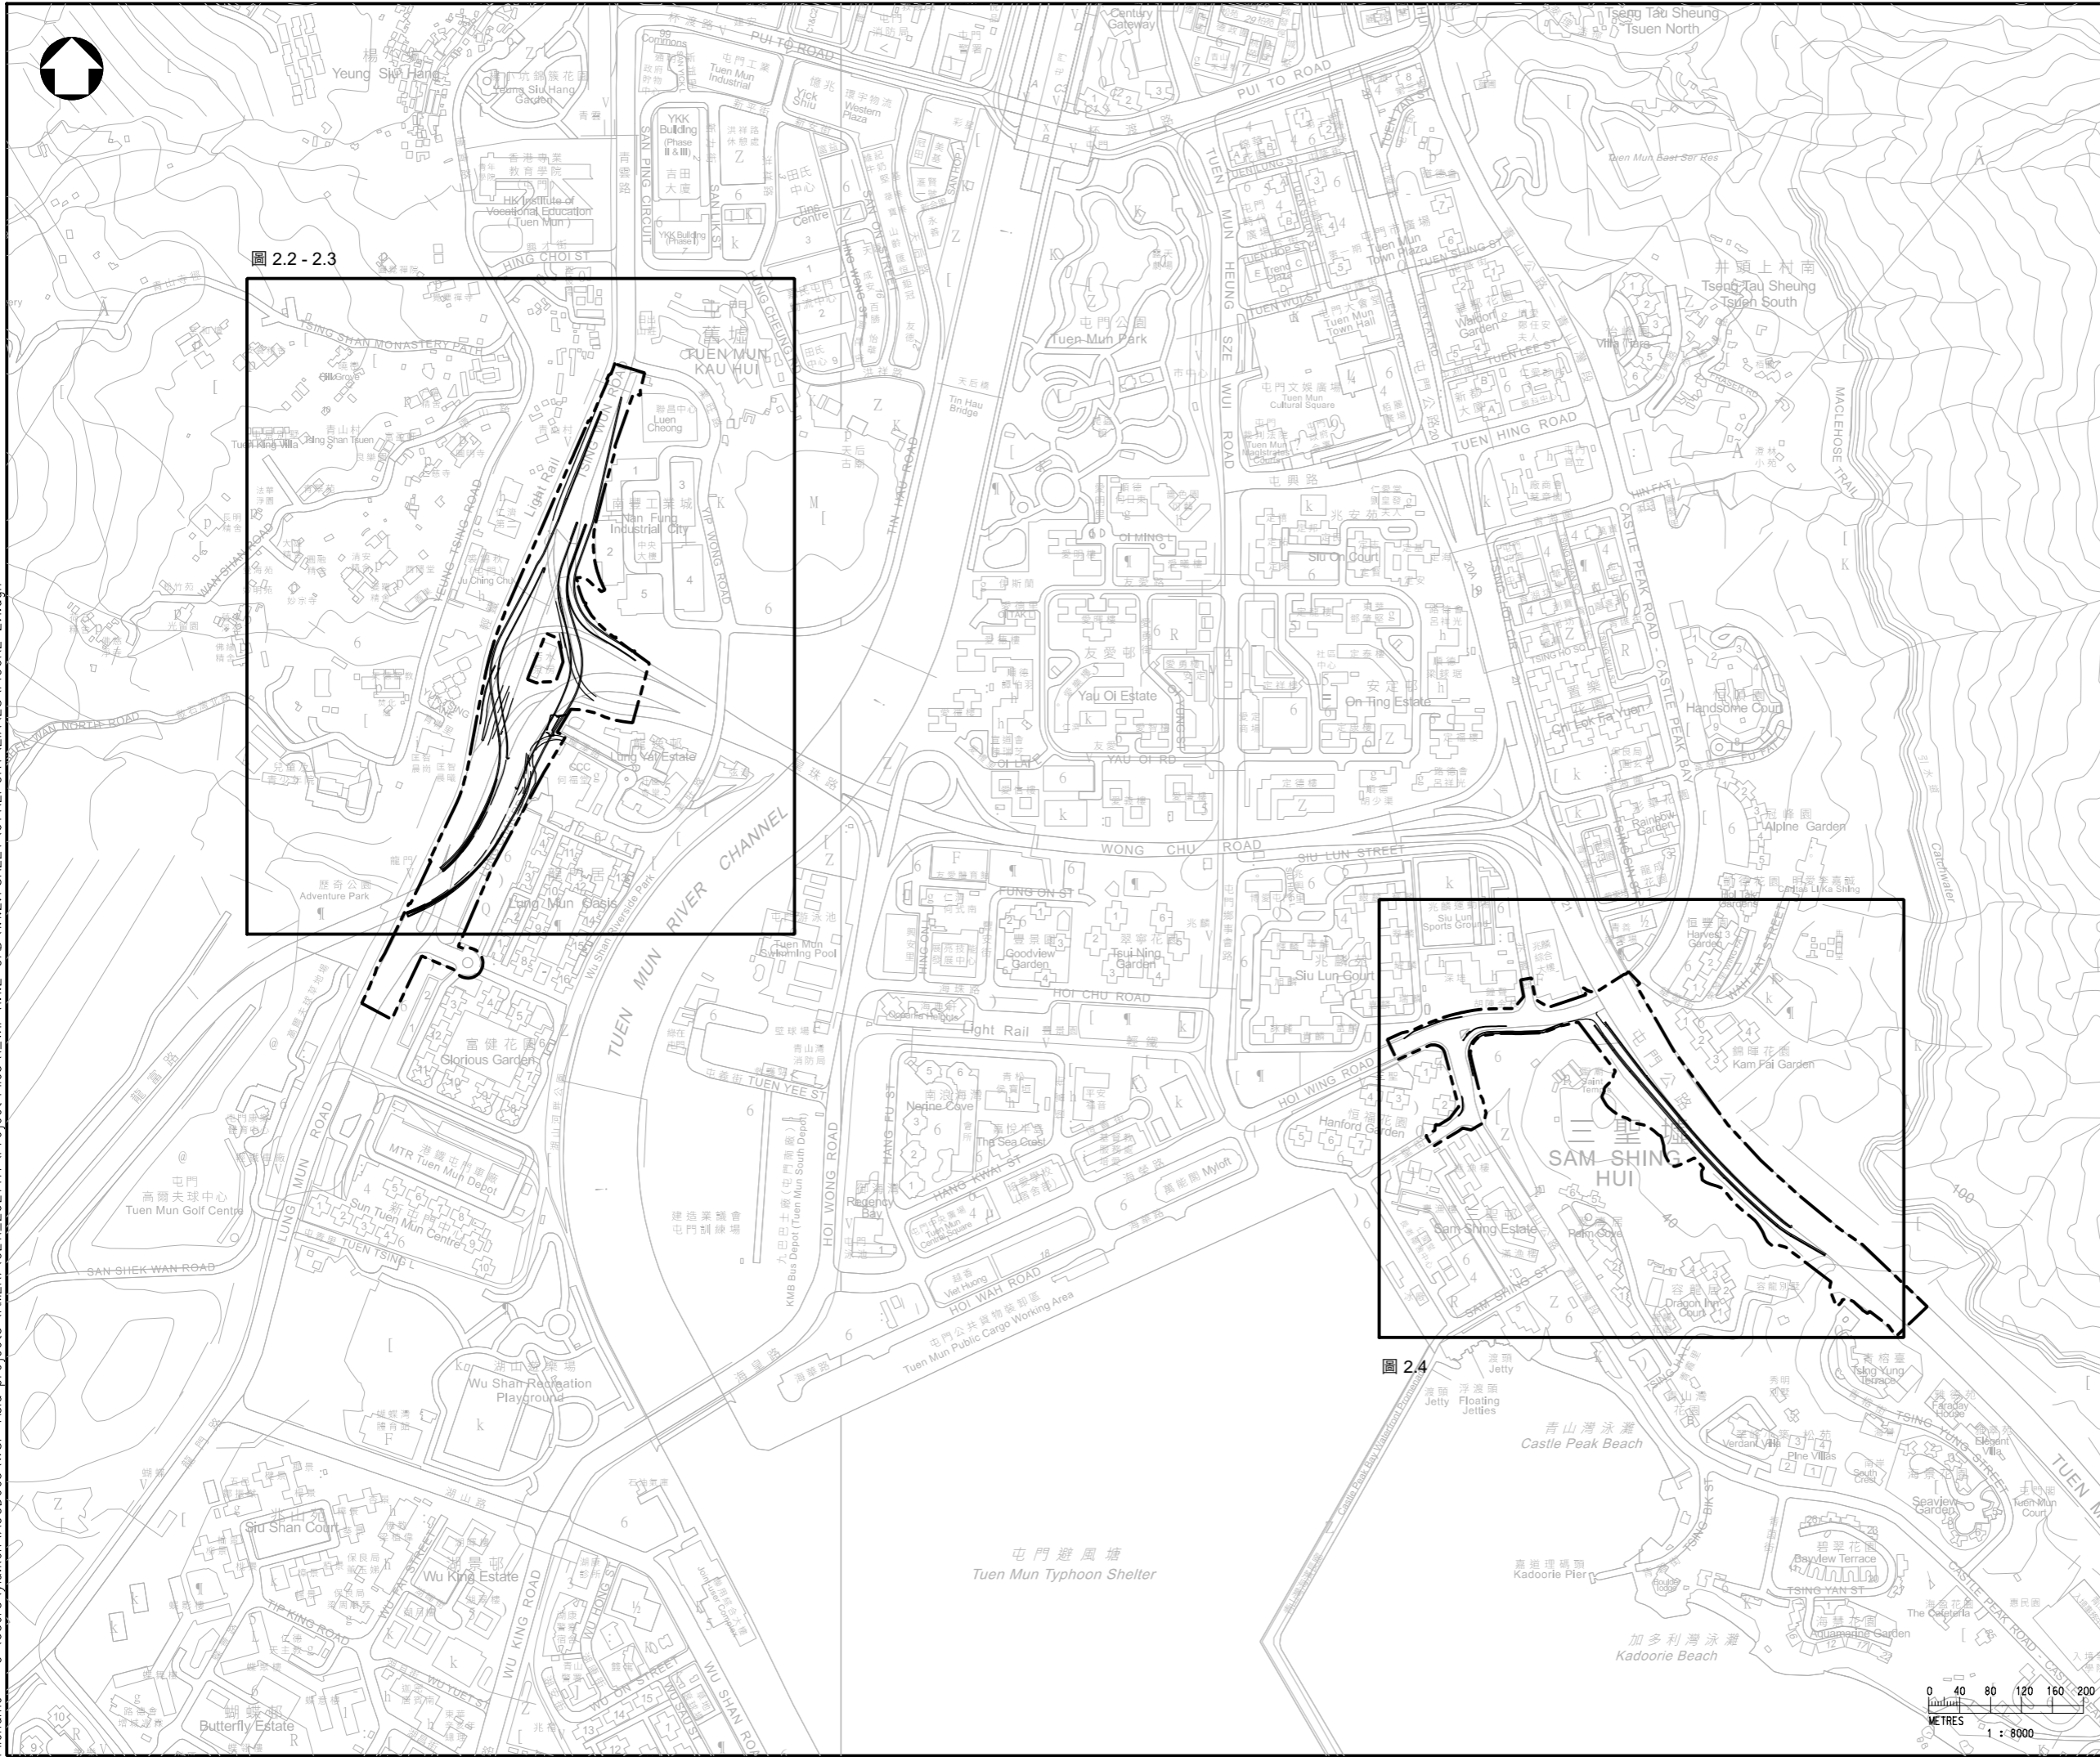



圖 2.2 - 2.3

圖 2.4

圖示：  
 項目邊界  
 發展方案

Rev	Description	By	Date
Consultant			
			
項目名稱 屯門交通改善計劃 - 擴闊及加建龍富路/ 屯門公路/皇珠路/海榮路連接路			
圖名 本工程項目位置圖			
Drawing no. 圖 2.1		Rev. -	
Drawn CAD	Date 05/22	Checked -	Approved -
Scale AS SHOWN (A3)		Status REPORT	


© COPYRIGHT RESERVED






路政署  
 HIGHWAYS DEPARTMENT  
 主要工程管理處  
 MAJOR WORKS PROJECT MANAGEMENT  
 OFFICE



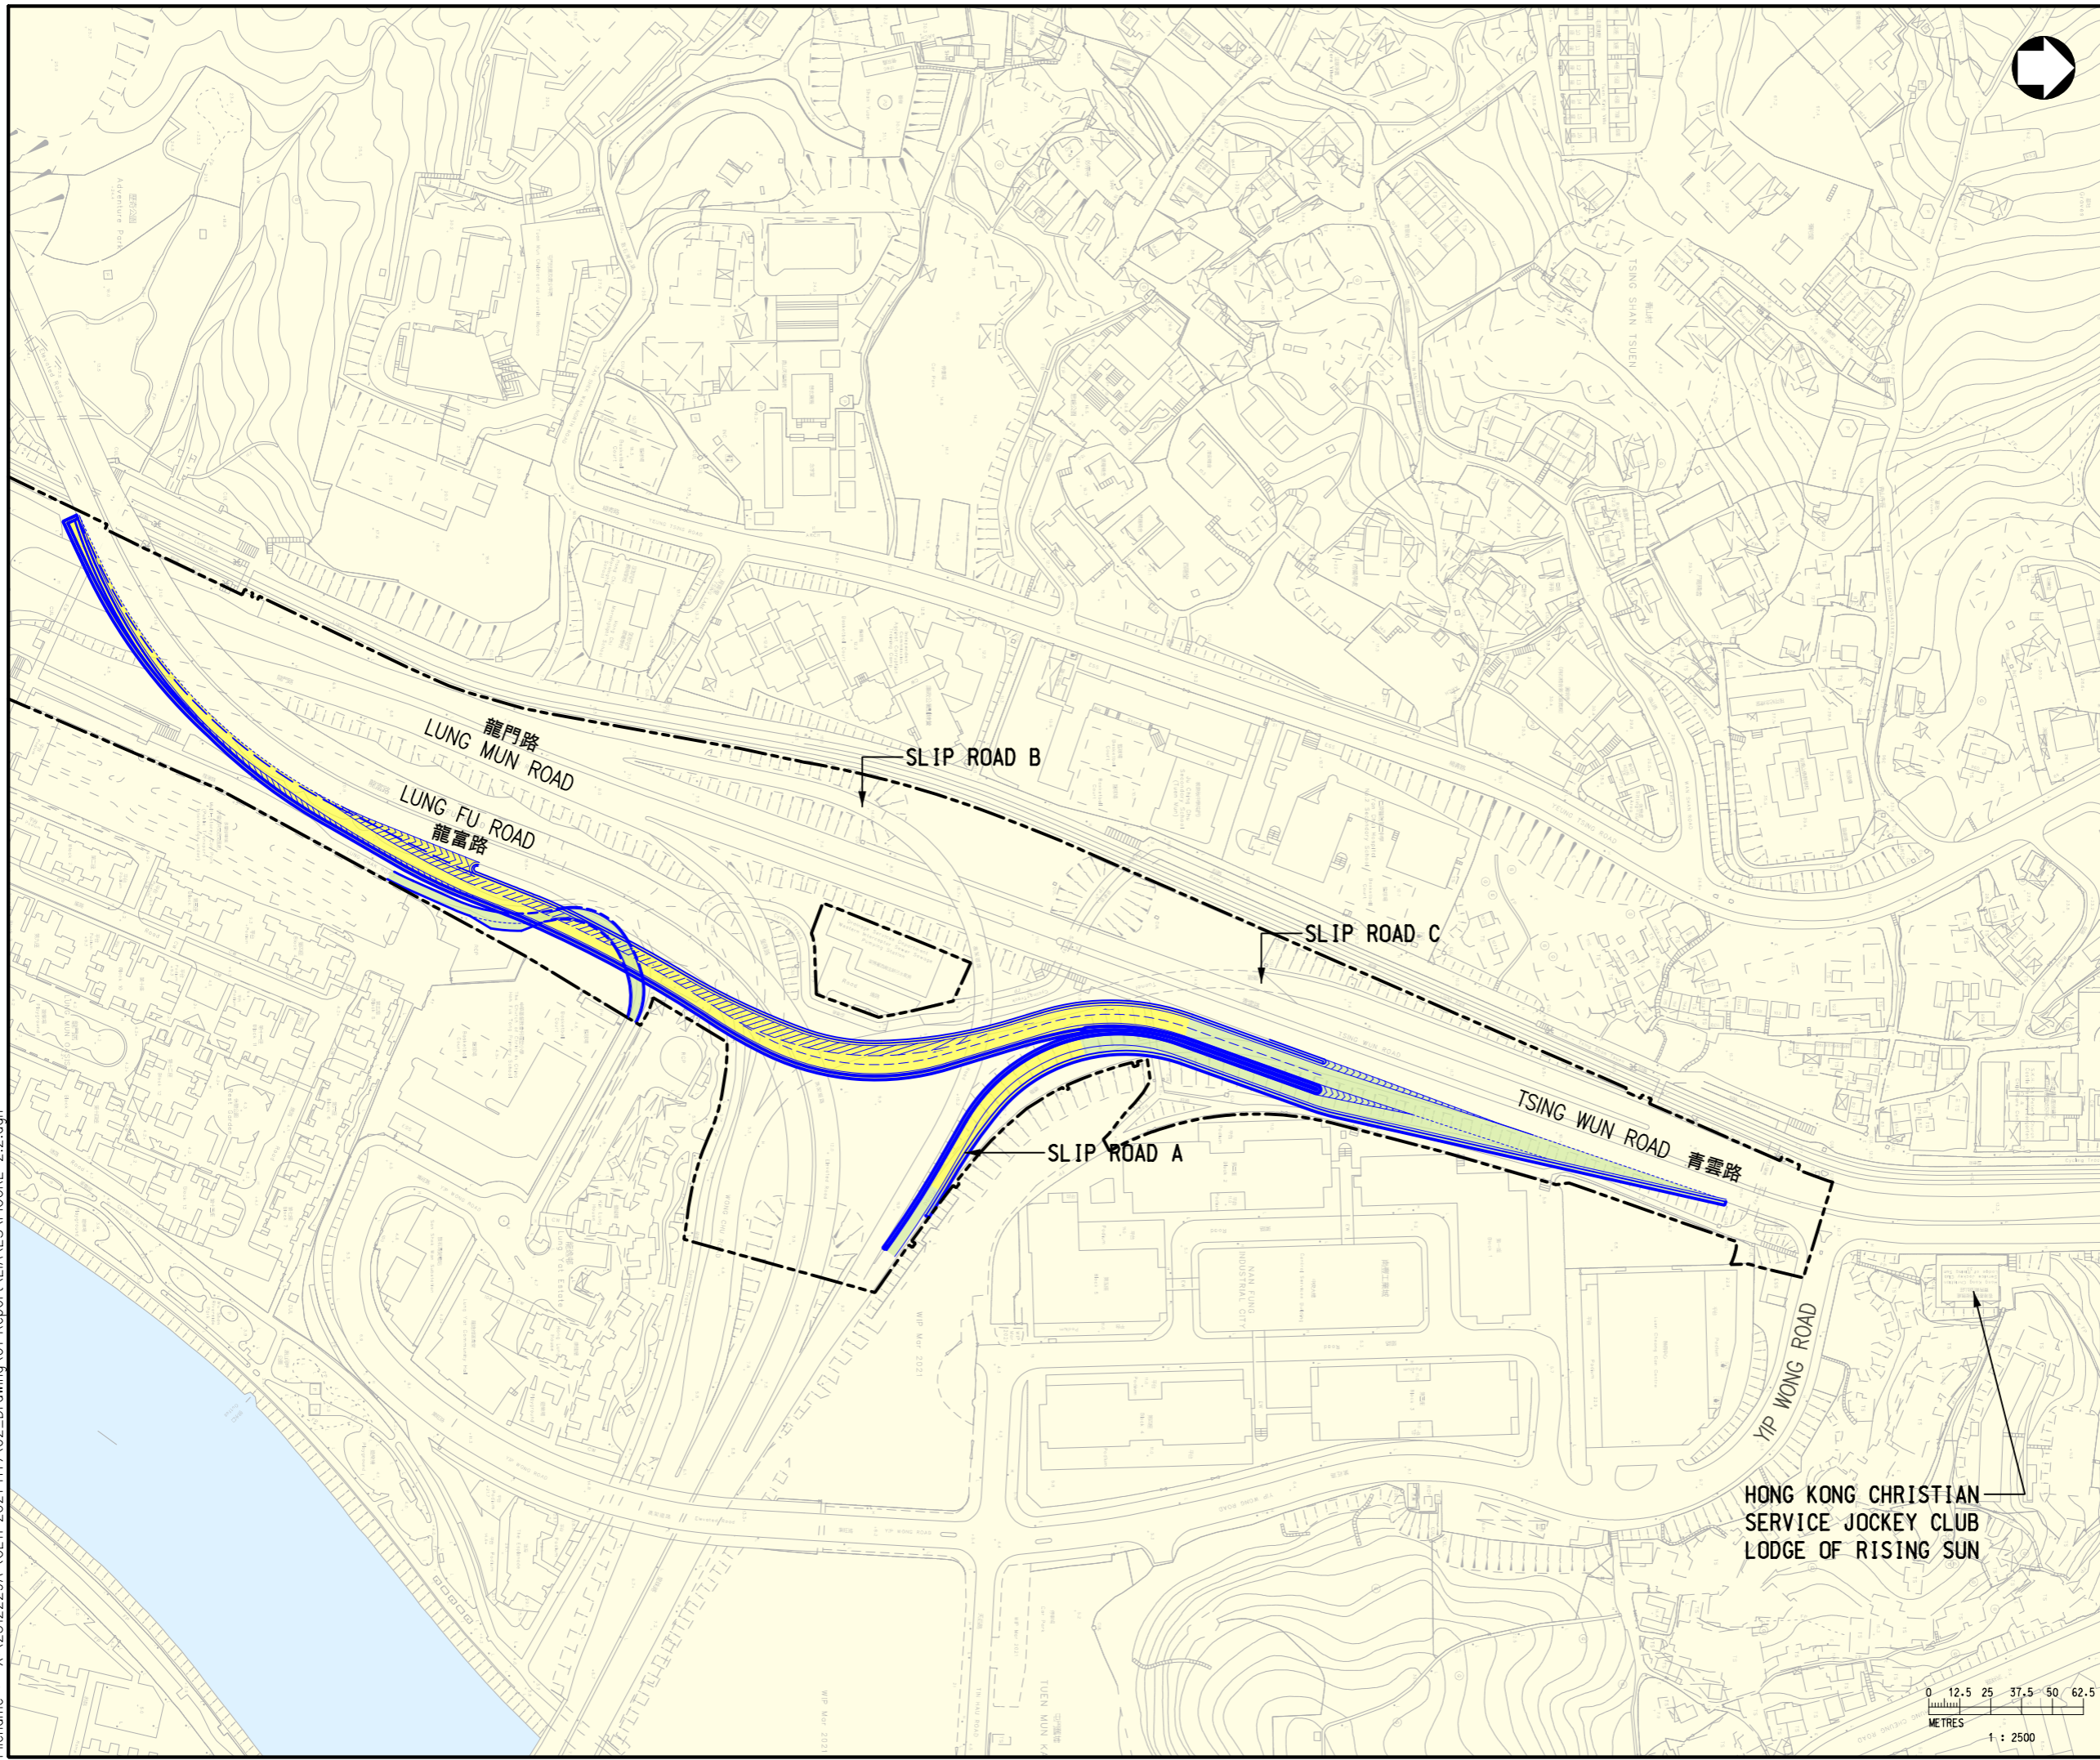

Date : 3/24/2023  
 Filename : X:\2512229A (CE11-2021-HY)\02\_Drawing\01-Report\EA\ES\F\FIGURE 2.2.dgn

 

圖示：


-  項目邊界
-  發展方案(高架)
-  發展方案(地面)

Rev	Description	By	Date
Consultant			
			
項目名稱 屯門交通改善計劃 - 擴闊及加建龍富路/ 屯門公路/皇珠路/海榮路連接路			
圖名稱 龍富路連接路南行線平面圖			
Drawing no. 圖 2.2		Rev. -	
Drawn CADD	Date 05/22	Checked -	Approved -
Scale AS SHOWN (A3)	Status REPORT		
© COPYRIGHT RESERVED			
 路政署 HIGHWAYS DEPARTMENT 主要工程管理處 MAJOR WORKS PROJECT MANAGEMENT OFFICE			



圖示：

- 項目邊界
- 發展方案(高架)
- 發展方案(地面)

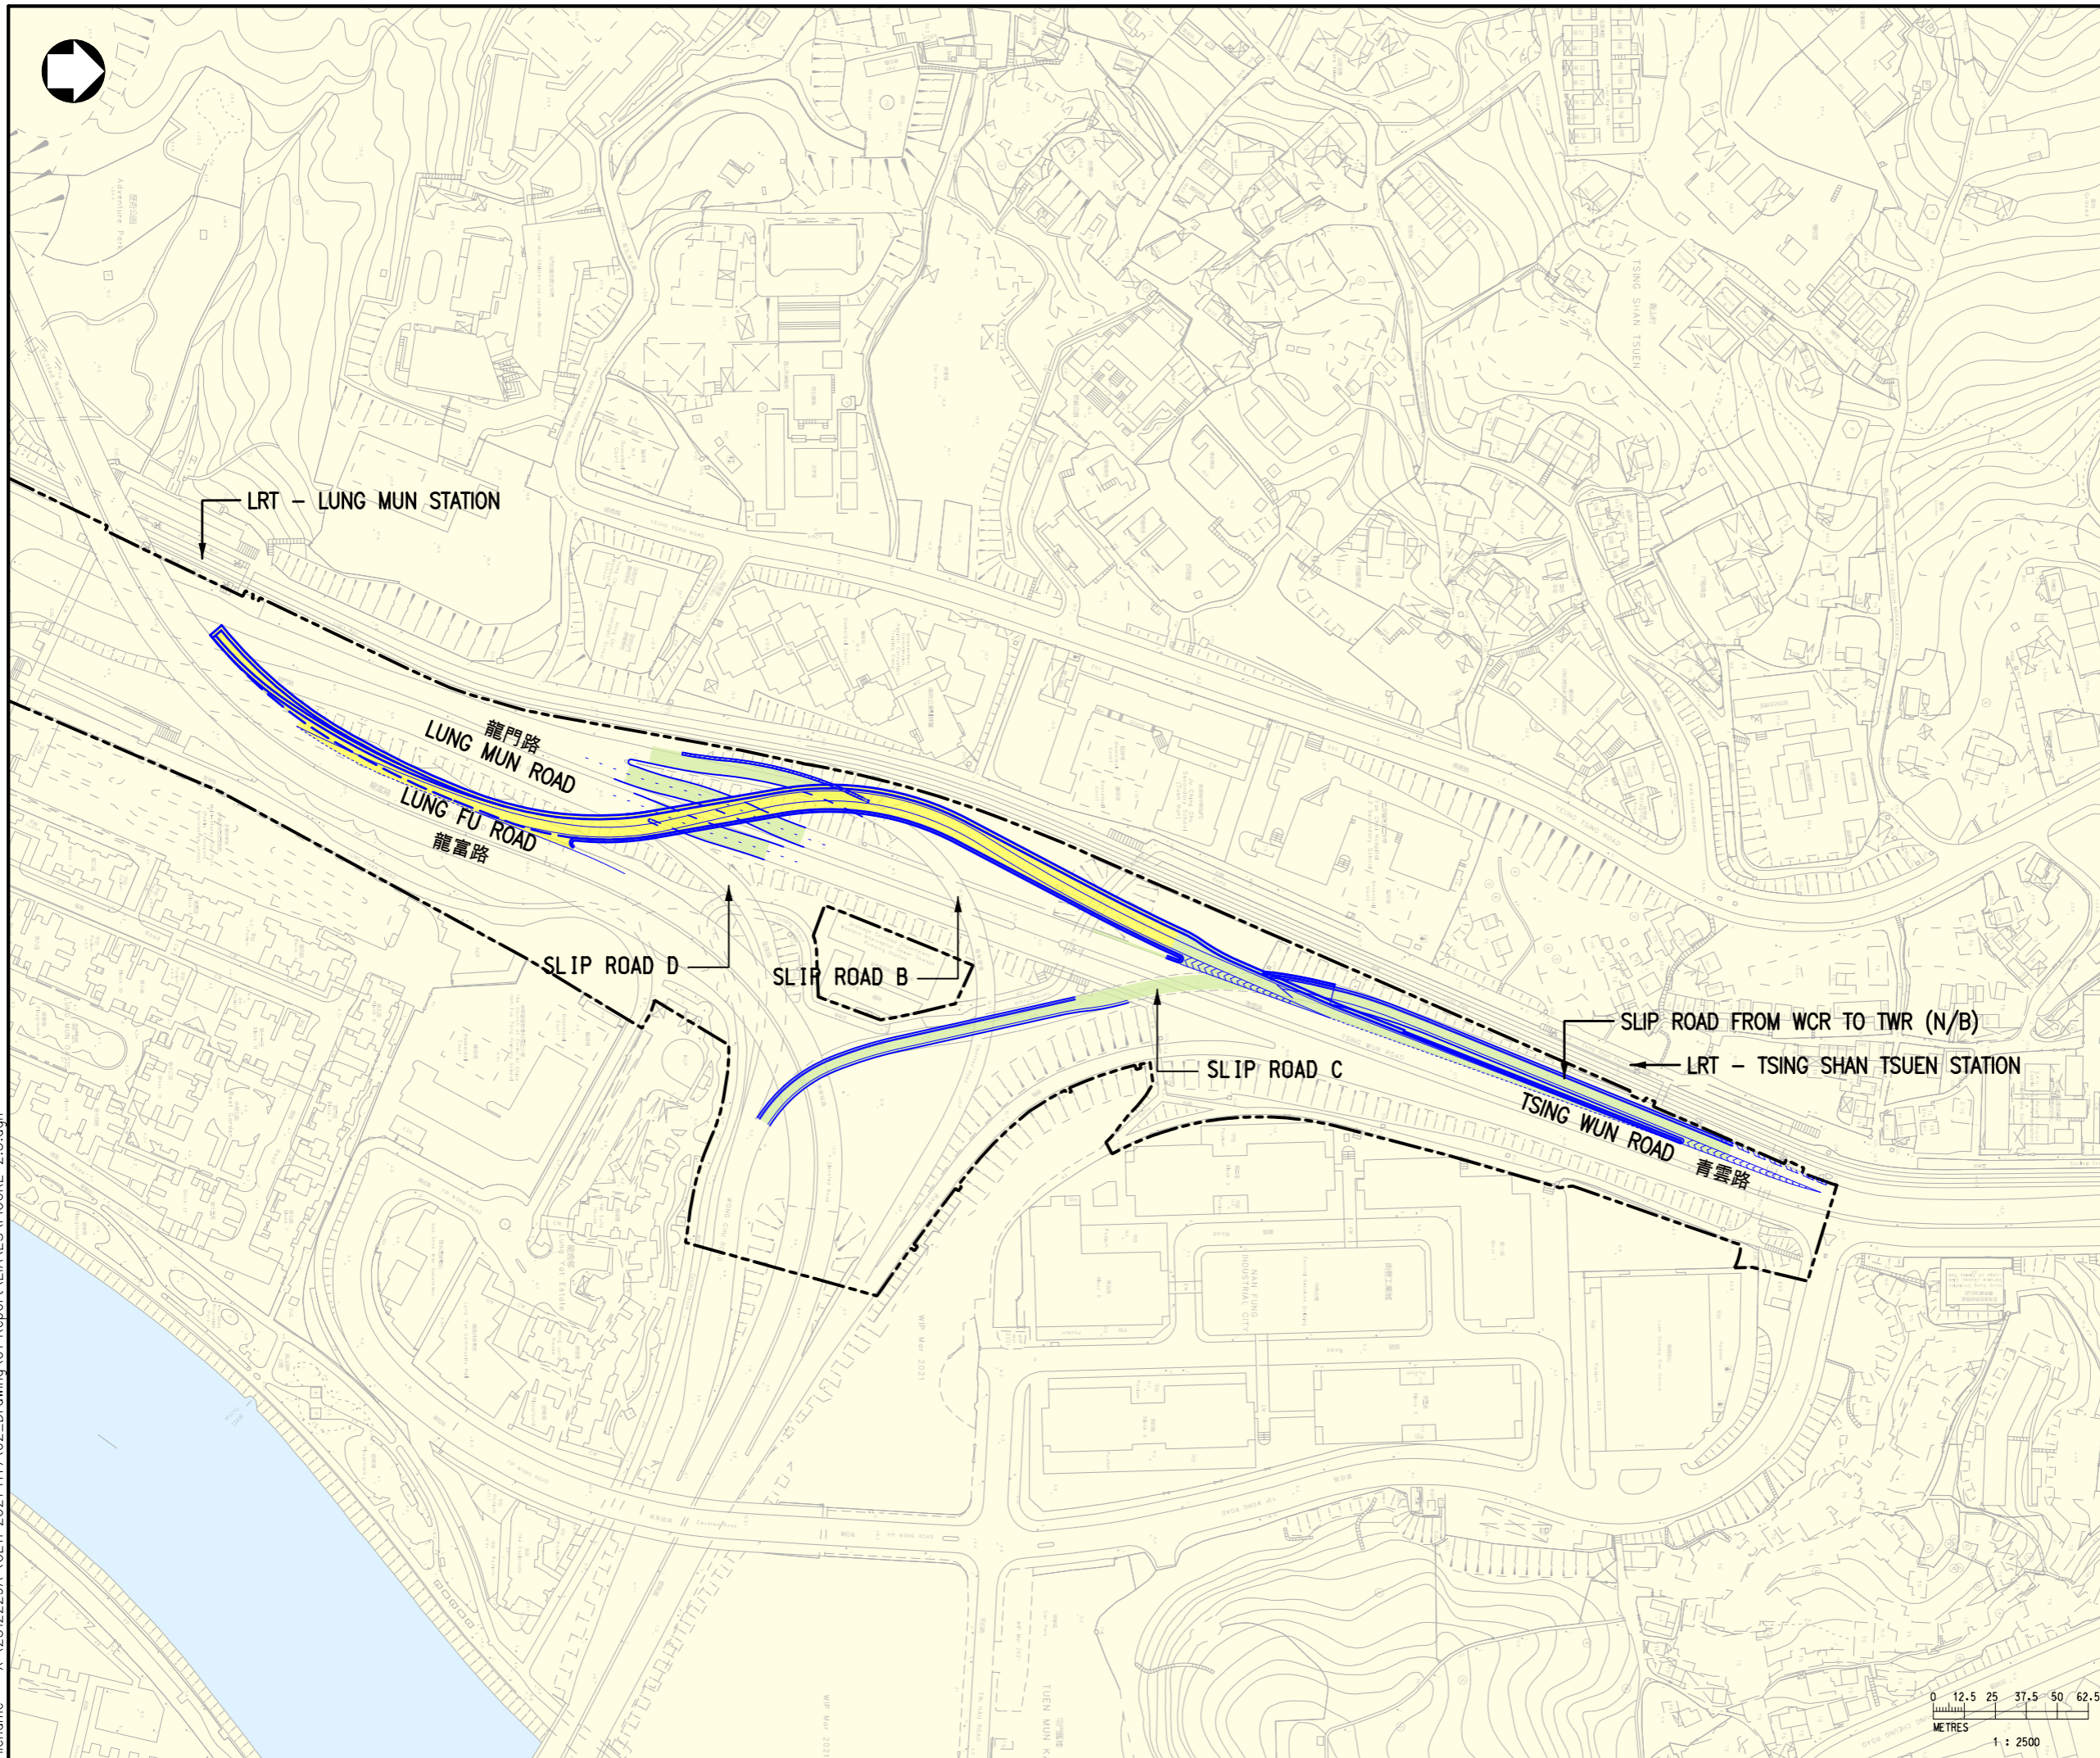

Rev	Description	By	Date



項目名稱  
屯門交通改善計劃 - 擴闊及加建龍富路/  
屯門公路/皇珠路/海榮路連接路

圖名稱  
龍富路連接路北行線平面圖


Drawing no. <b>圖 2.3</b>		Rev. -	
Drawn CADD	Date 05/22	Checked -	Approved -
Scale AS SHOWN (A3)		Status <b>REPORT</b>	

© COPYRIGHT RESERVED

路政署  
**HIGHWAYS DEPARTMENT**  
主要工程管理處  
MAJOR WORKS PROJECT MANAGEMENT  
OFFICE

Date : 3/24/2023  
Filename : X:\2512229A (CE11-2021-HY)\02\_Drawing\01-Report\EA\ES\FIGURE 2.3.dgn

Date : 3/24/2023  
 Filename : X:\2512229A (CE11-2021-HY)02\_Drawing\01-Report\EA\ES\Figure 2.4.dgn

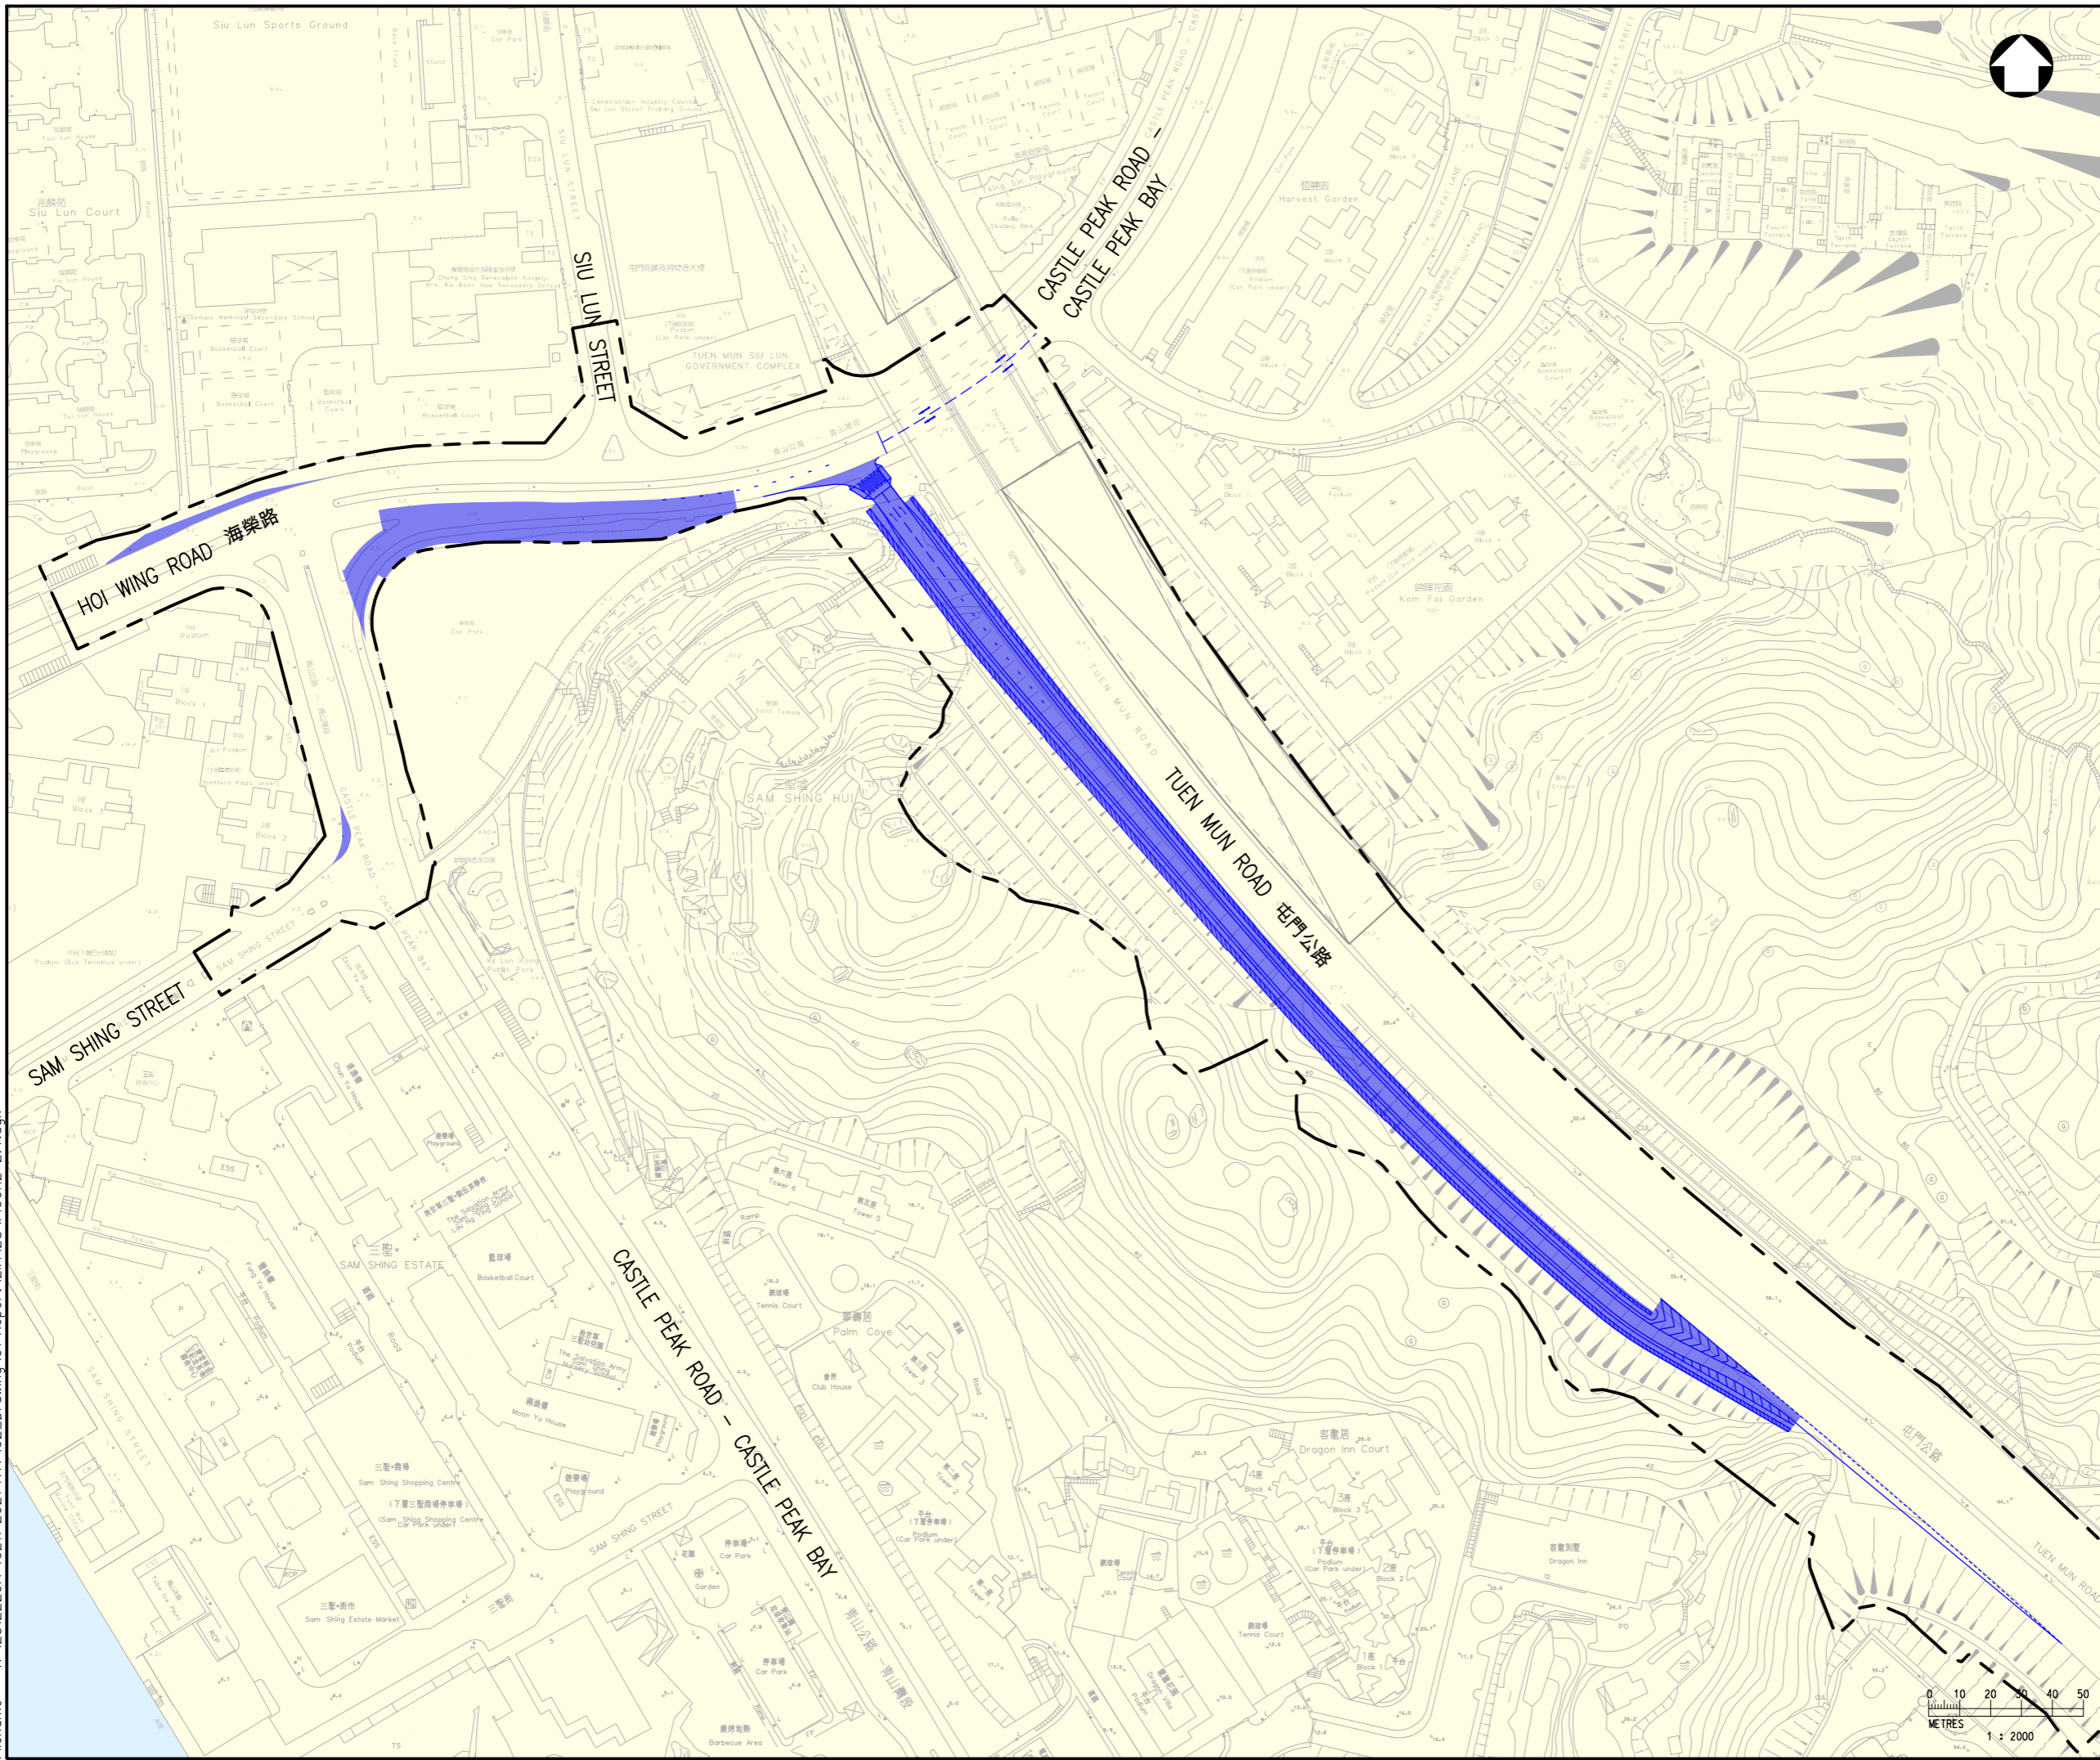

圖示：

- 項目邊界
- 發展方案

Rev	Description	By	Date
項目名稱 屯門交通改善計劃 - 擴闊及加建龍富路/ 屯門公路/皇珠路/海榮路連接路			
圖名稱 海榮路連接路平面圖			
Drawing no. 圖 2.4		Rev. -	
Drawn CADD	Date 05/22	Checked -	Approved -
Scale AS SHOWN (A3)		Status REPORT	
© COPYRIGHT RESERVED			
<b>路政署</b> <b>HIGHWAYS DEPARTMENT</b> 主要工程管理處 <b>MAJOR WORKS PROJECT MANAGEMENT OFFICE</b>			

