

Date : 4/17/2023  
 Filename : C:\Users\yiu.ken\ACCDocs\WSP\_Asia\_projects\AMER\ACE11\_2021\HY\Project Files\1-WP\1.1.2 CAD\1.1.2.1 SHEET\01 REPORT\EA\ES\FIGURE 2.1.dgn

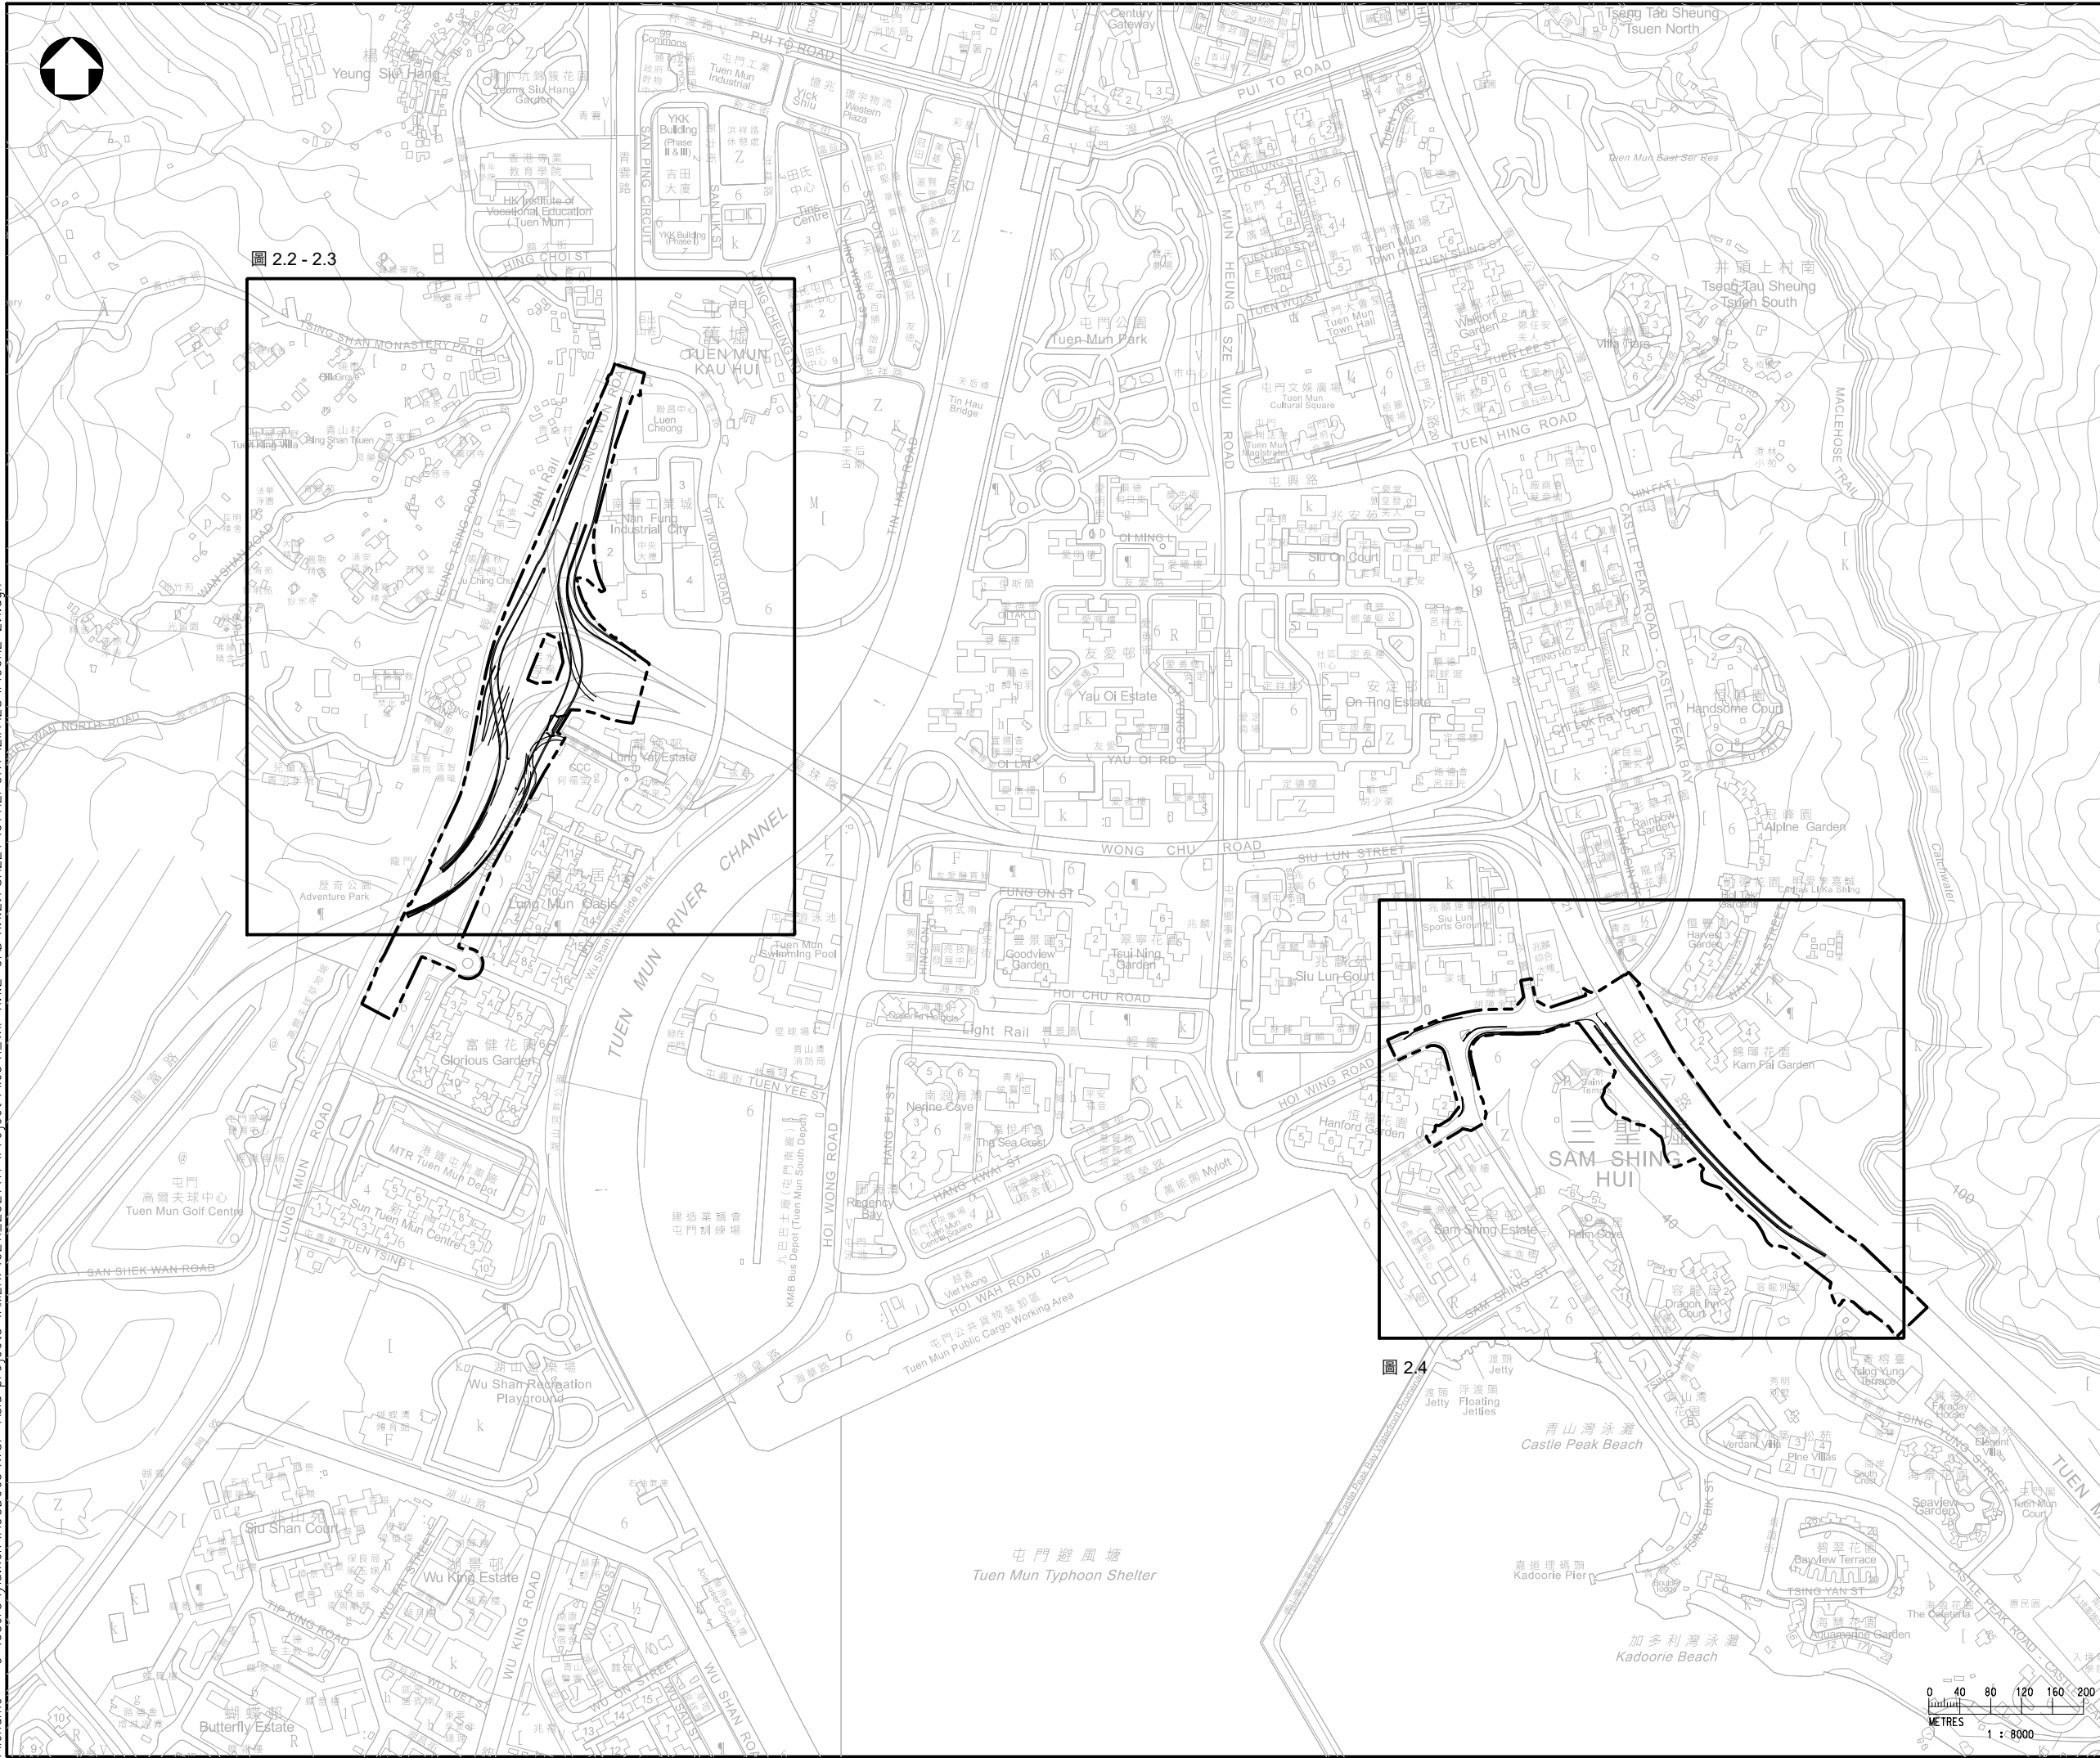


圖 2.2 - 2.3

圖 2.4

圖示：  
 項目邊界  
 發展方案

Rev	Description	By	Date
Consultant			
項目名稱 屯門交通改善計劃 - 擴闊及加建龍富路/ 屯門公路/皇珠路/海榮路連接路			
圖名 本工程項目位置圖			
Drawing no. 圖 2.1		Rev. -	
Drawn CAD	Date 05/22	Checked -	Approved -
Scale AS SHOWN (A3)		Status REPORT	

© COPYRIGHT RESERVED

路政署  
 HIGHWAYS DEPARTMENT  
 主要工程管理處  
 MAJOR WORKS PROJECT MANAGEMENT  
 OFFICE

