


Date : 3/24/2023
 Filename : X:\2512229A (CE11-2021-HY)\02_Drawing\01-Report\EA\ES\F\FIGURE 2.2.dgn

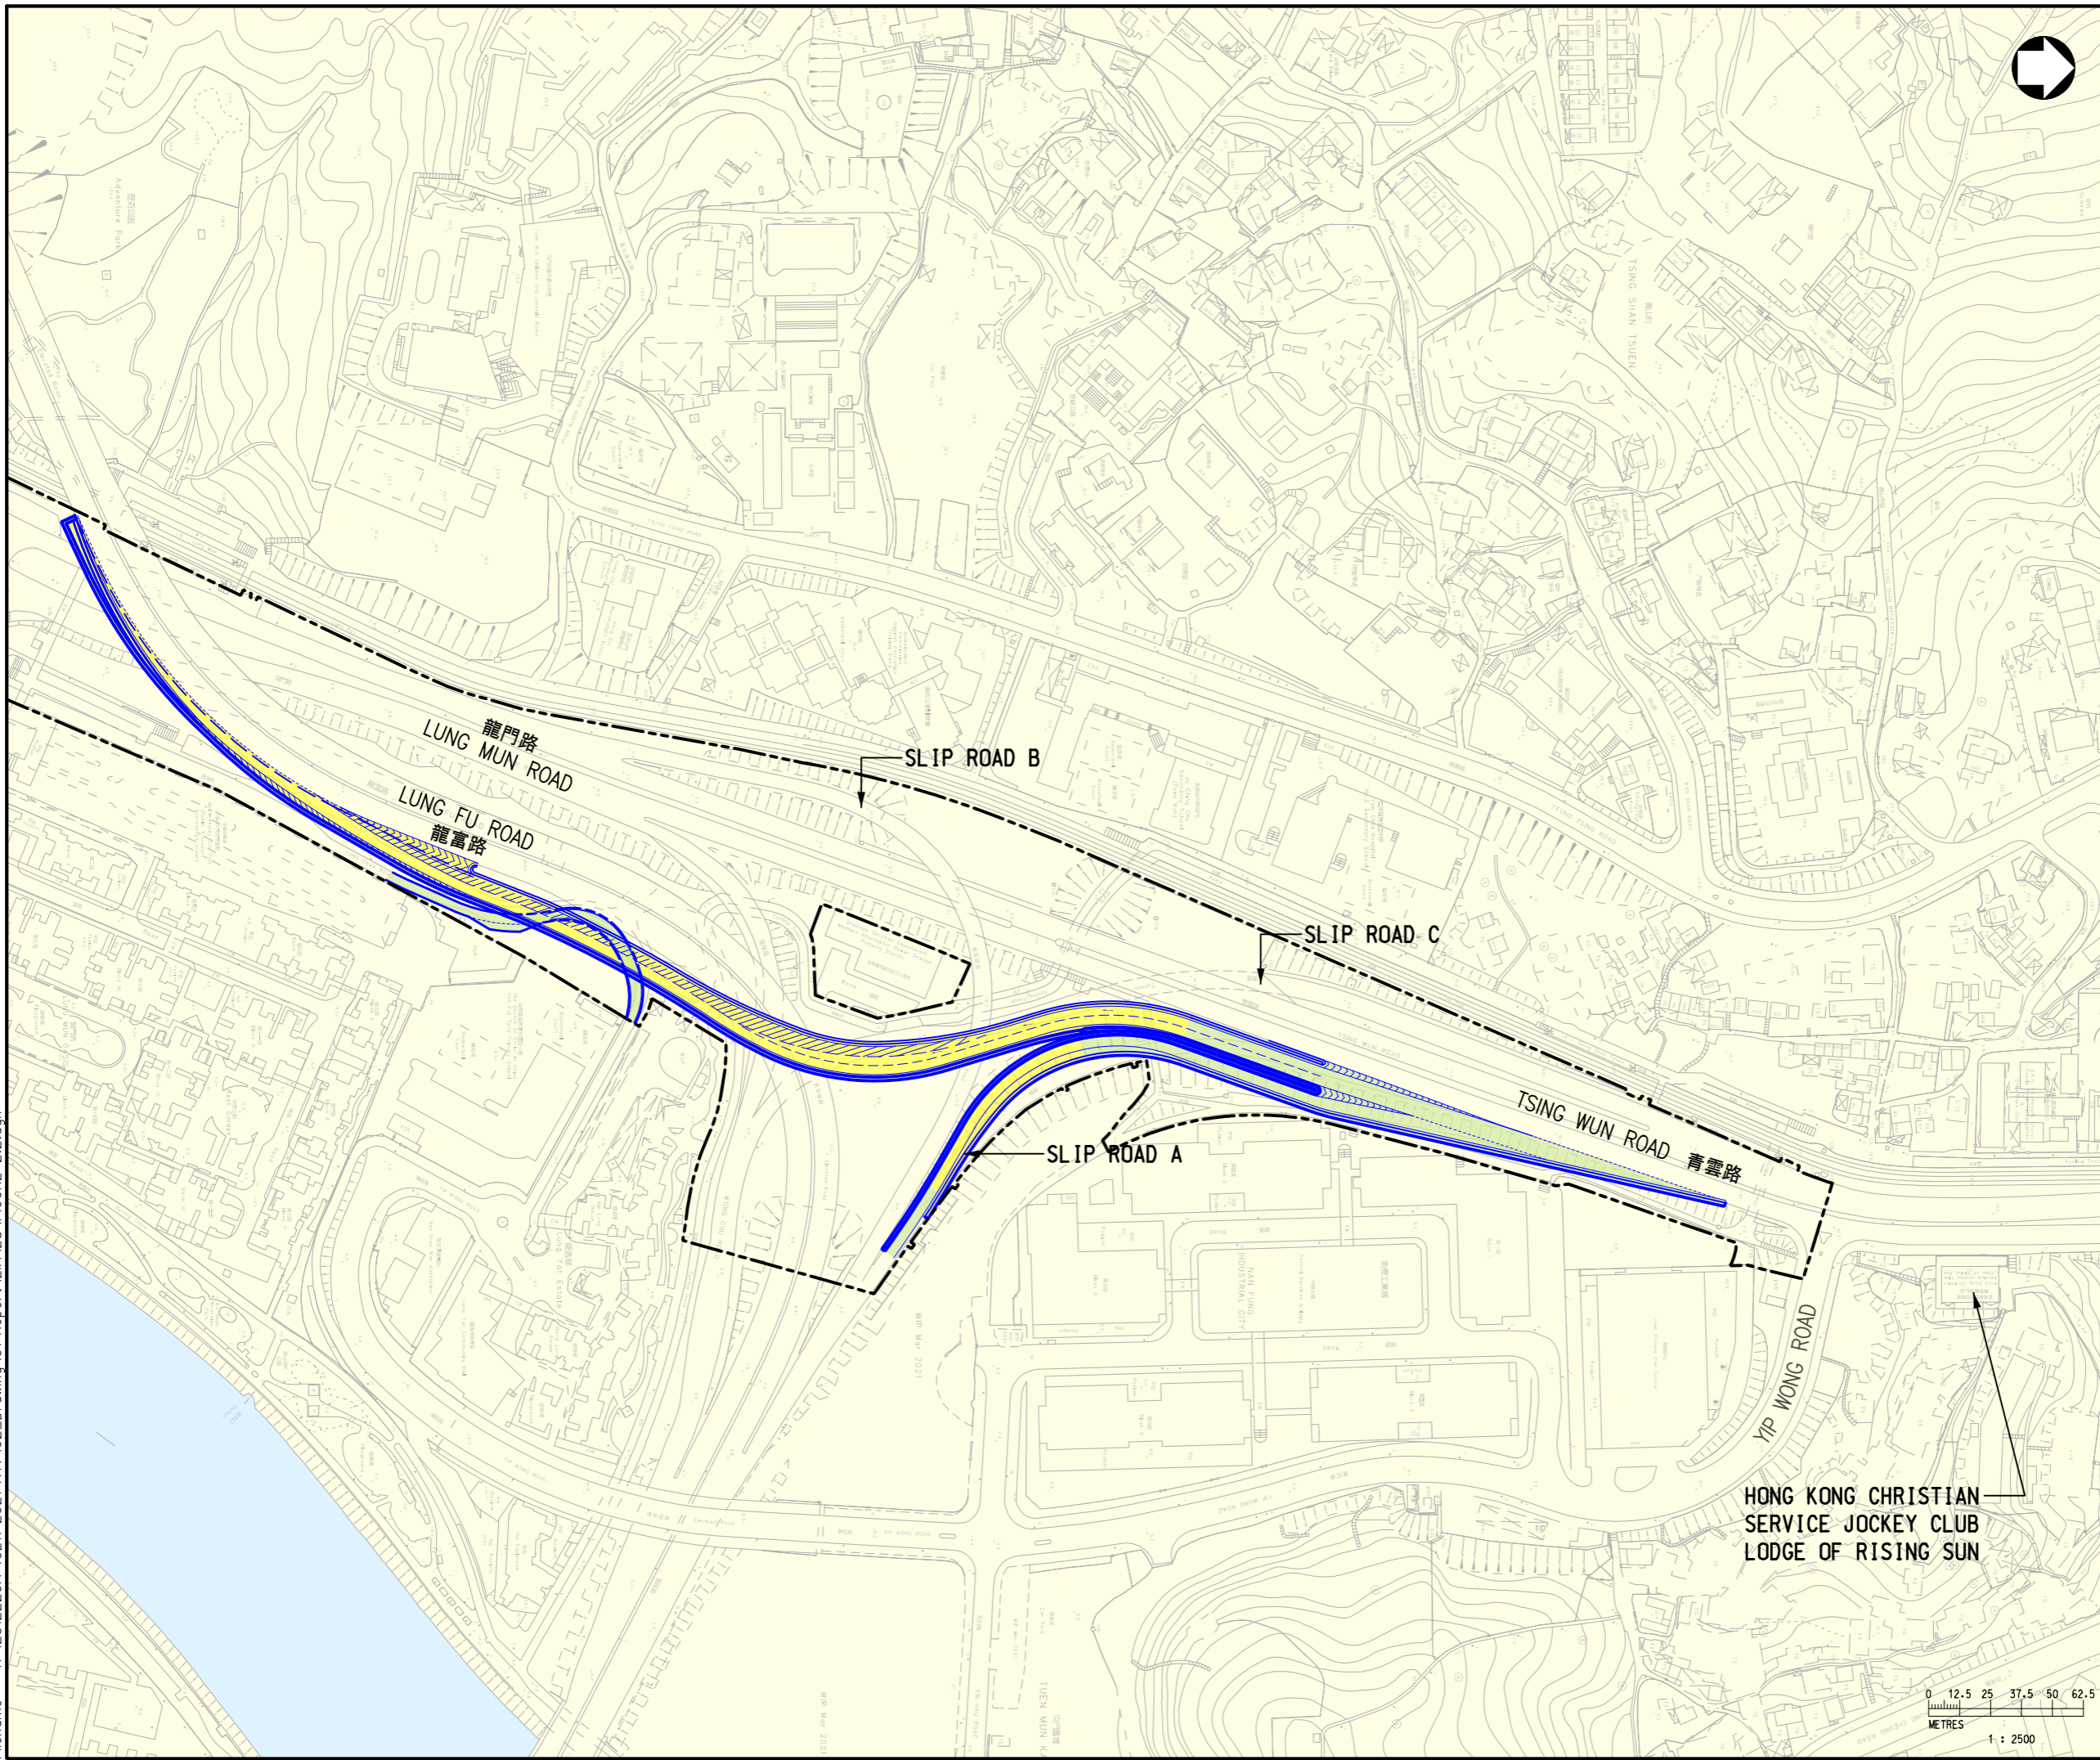

- 圖示：
- 項目邊界
 - 發展方案(高架)
 - 發展方案(地面)

Rev	Description	By	Date
Consultant			
項目名稱 屯門交通改善計劃 - 擴闊及加建龍富路/ 屯門公路/皇珠路/海榮路連接路			
圖名稱 龍富路連接路南行線平面圖			
Drawing no. 圖 2.2		Rev. -	
Drawn CADD	Date 05/22	Checked -	Approved -
Scale AS SHOWN (A3)		Status REPORT	

© COPYRIGHT RESERVED

路政署
 HIGHWAYS DEPARTMENT
 主要工程管理處
 MAJOR WORKS PROJECT MANAGEMENT OFFICE

