


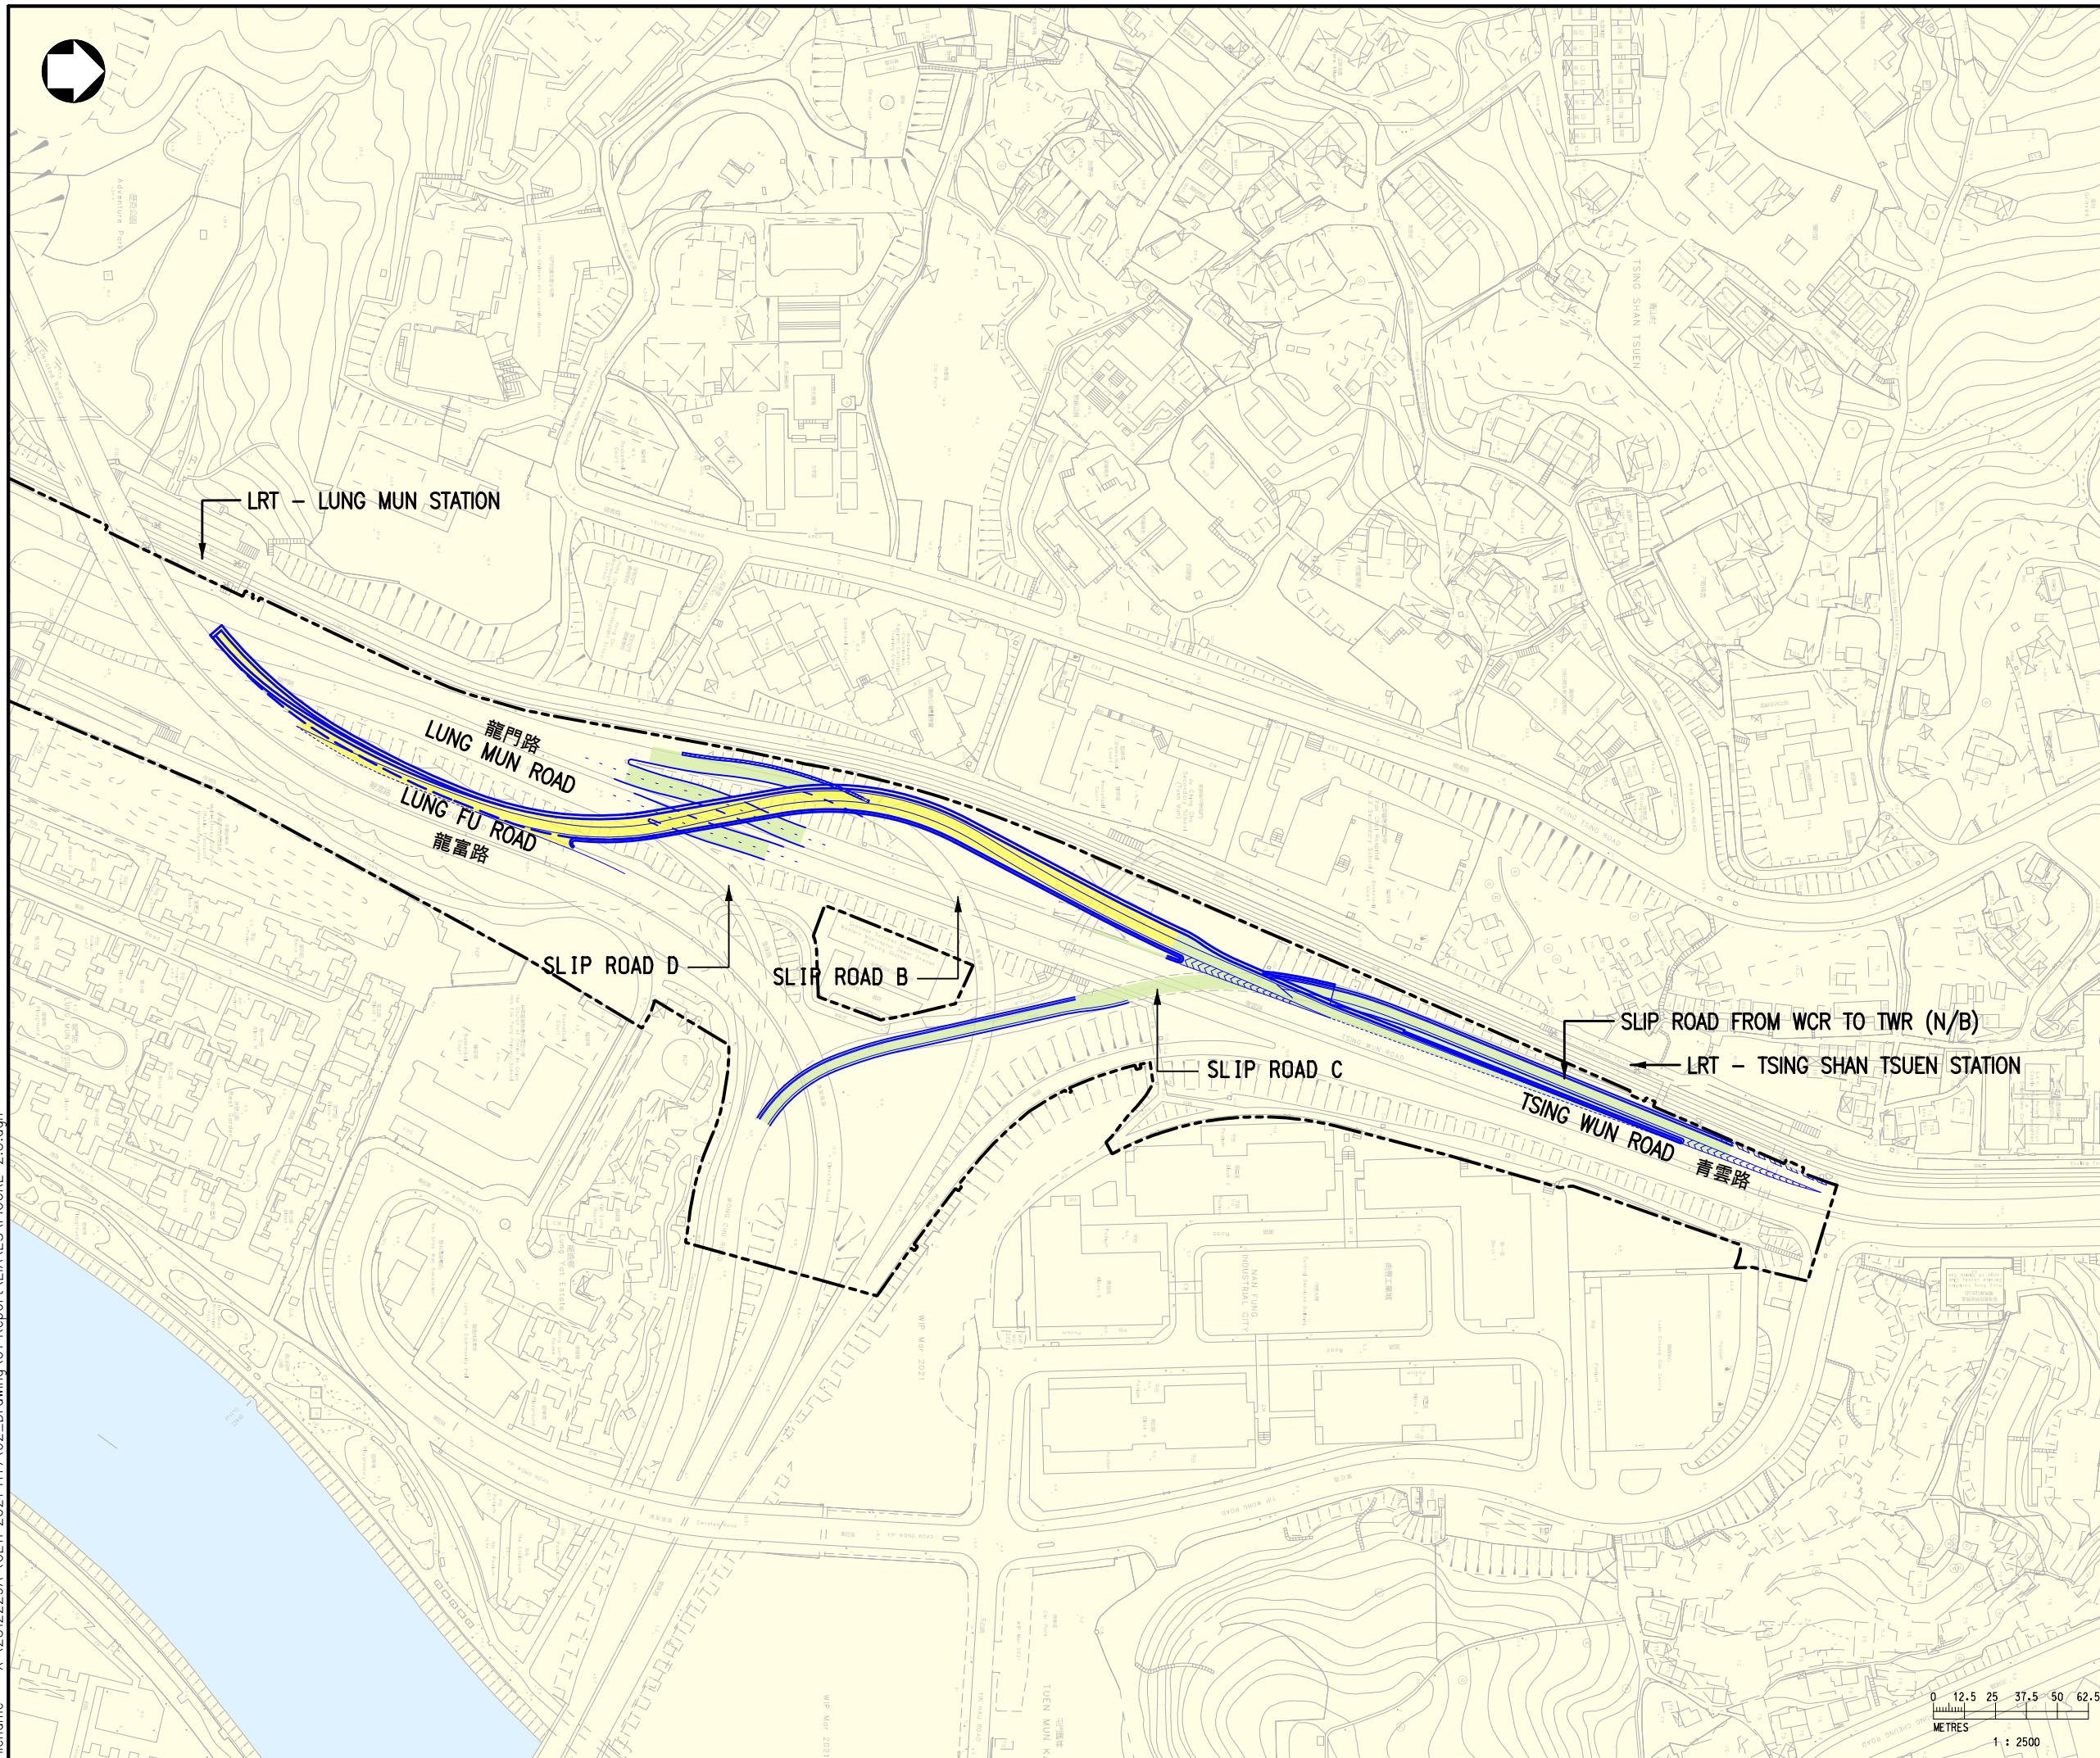

圖示：

- 項目邊界
- 發展方案(高架)
- 發展方案(地面)



Rev	Description	By	Date
Consultant			




項目名稱
屯門交通改善計劃 - 擴闊及加建龍富路/
屯門公路/皇珠路/海榮路連接路

圖名稱
龍富路連接路北行線平面圖

Drawing no. 圖 2.3		Rev. -	
Drawn CADD	Date 05/22	Checked -	Approved -
Scale AS SHOWN (A3)		Status REPORT	

© COPYRIGHT RESERVED

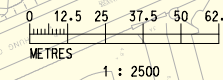

Date : 3/24/2023
Filename : X:\2512229A (CE11-2021-HY)\02_Drawing\01-Report\EA\ES\FIGURE 2.3.dgn