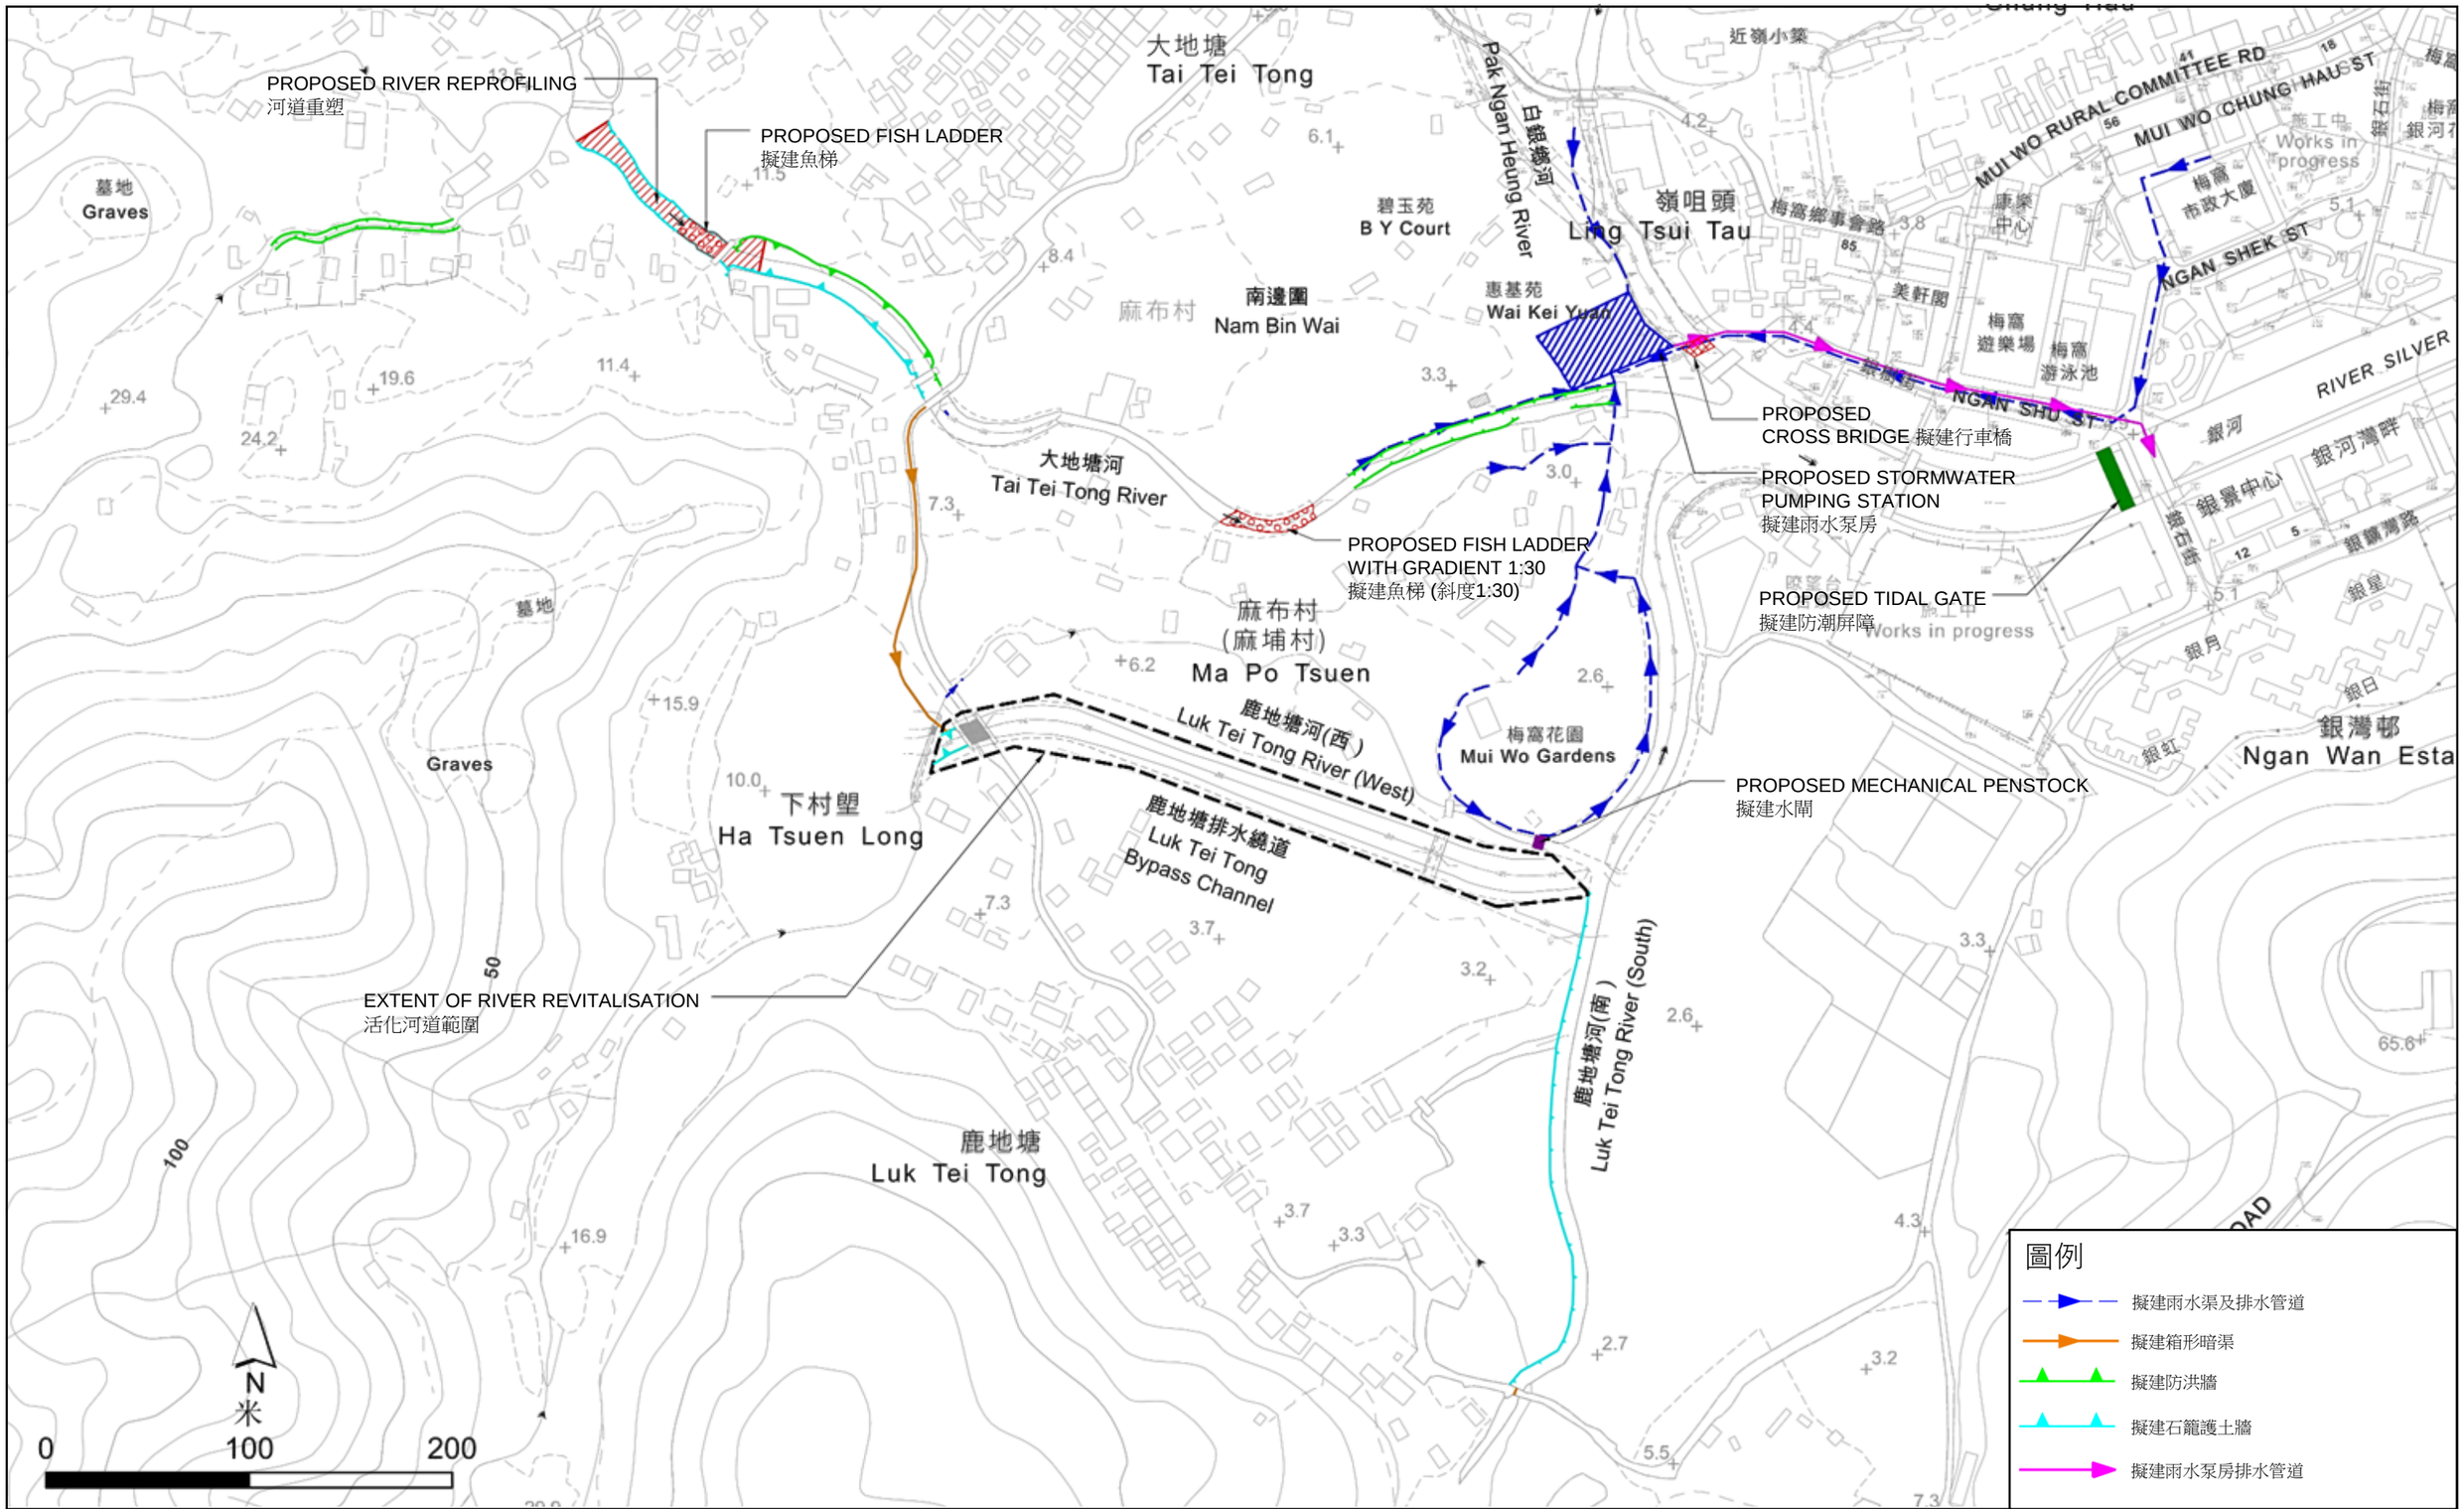
PROPOSED RIVER REPROFILING
河道重塑
PROPOSED FISH LADDER
擬建魚梯
EXTENT OF RIVER REVITALISATION
活化河道範圍
PROPOSED
CROSS BRIDGE 擬建行車橋
PROPOSED STORMWATER
PUMPING STATION
擬建雨水泵房
PROPOSED TIDAL GATE
擬建防潮屏障
PROPOSED FISH LADDER
WITH GRADIENT 1:30
擬建魚梯 (斜度1:30)
PROPOSED MECHANICAL PENSTOCK
擬建水閘
大地塘
Tai Tei Tong
大地塘河
Tai Tei Tong River
Pak Ngan Heung River
白銀鄉河
碧玉苑
B Y Court
南邊圍
Nam Bin Wai
麻布村
惠基苑
Wai Kei Yuan
嶺咀頭
Ling Tsui Tau
麻布村
(麻埔村)
Ma Po Tsuen
梅窩花園
Mui Wo Gardens
下村塱
Ha Tsuen Long
鹿地塘河(西)
Luk Tei Tong River (West)
鹿地塘排水繞道
Luk Tei Tong
Bypass Channel
鹿地塘河(南)
Luk Tei Tong River (South)
鹿地塘
Luk Tei Tong
MUI WO RURAL COMMITTEE RD
MUI WO (CHUNG HAU) ST
NGAN SHEK ST
NGAN SHU ST
RIVER SILVER
梅窩鄉事會路
梅窩市政大廈
梅窩遊樂場
梅窩游泳池
康樂中心
美軒閣
銀河灣畔
銀景中心
銀灣路
銀灣邨
Ngan Wan Esta
Works in progress
墓地
Graves
近嶺小築
N
米
0
100
200
圖例
擬建雨水渠及排水管道
擬建箱形暗渠
擬建防洪牆
擬建石籠護土牆
擬建雨水泵房排水管道

圖 2.1

設計方案 (一)