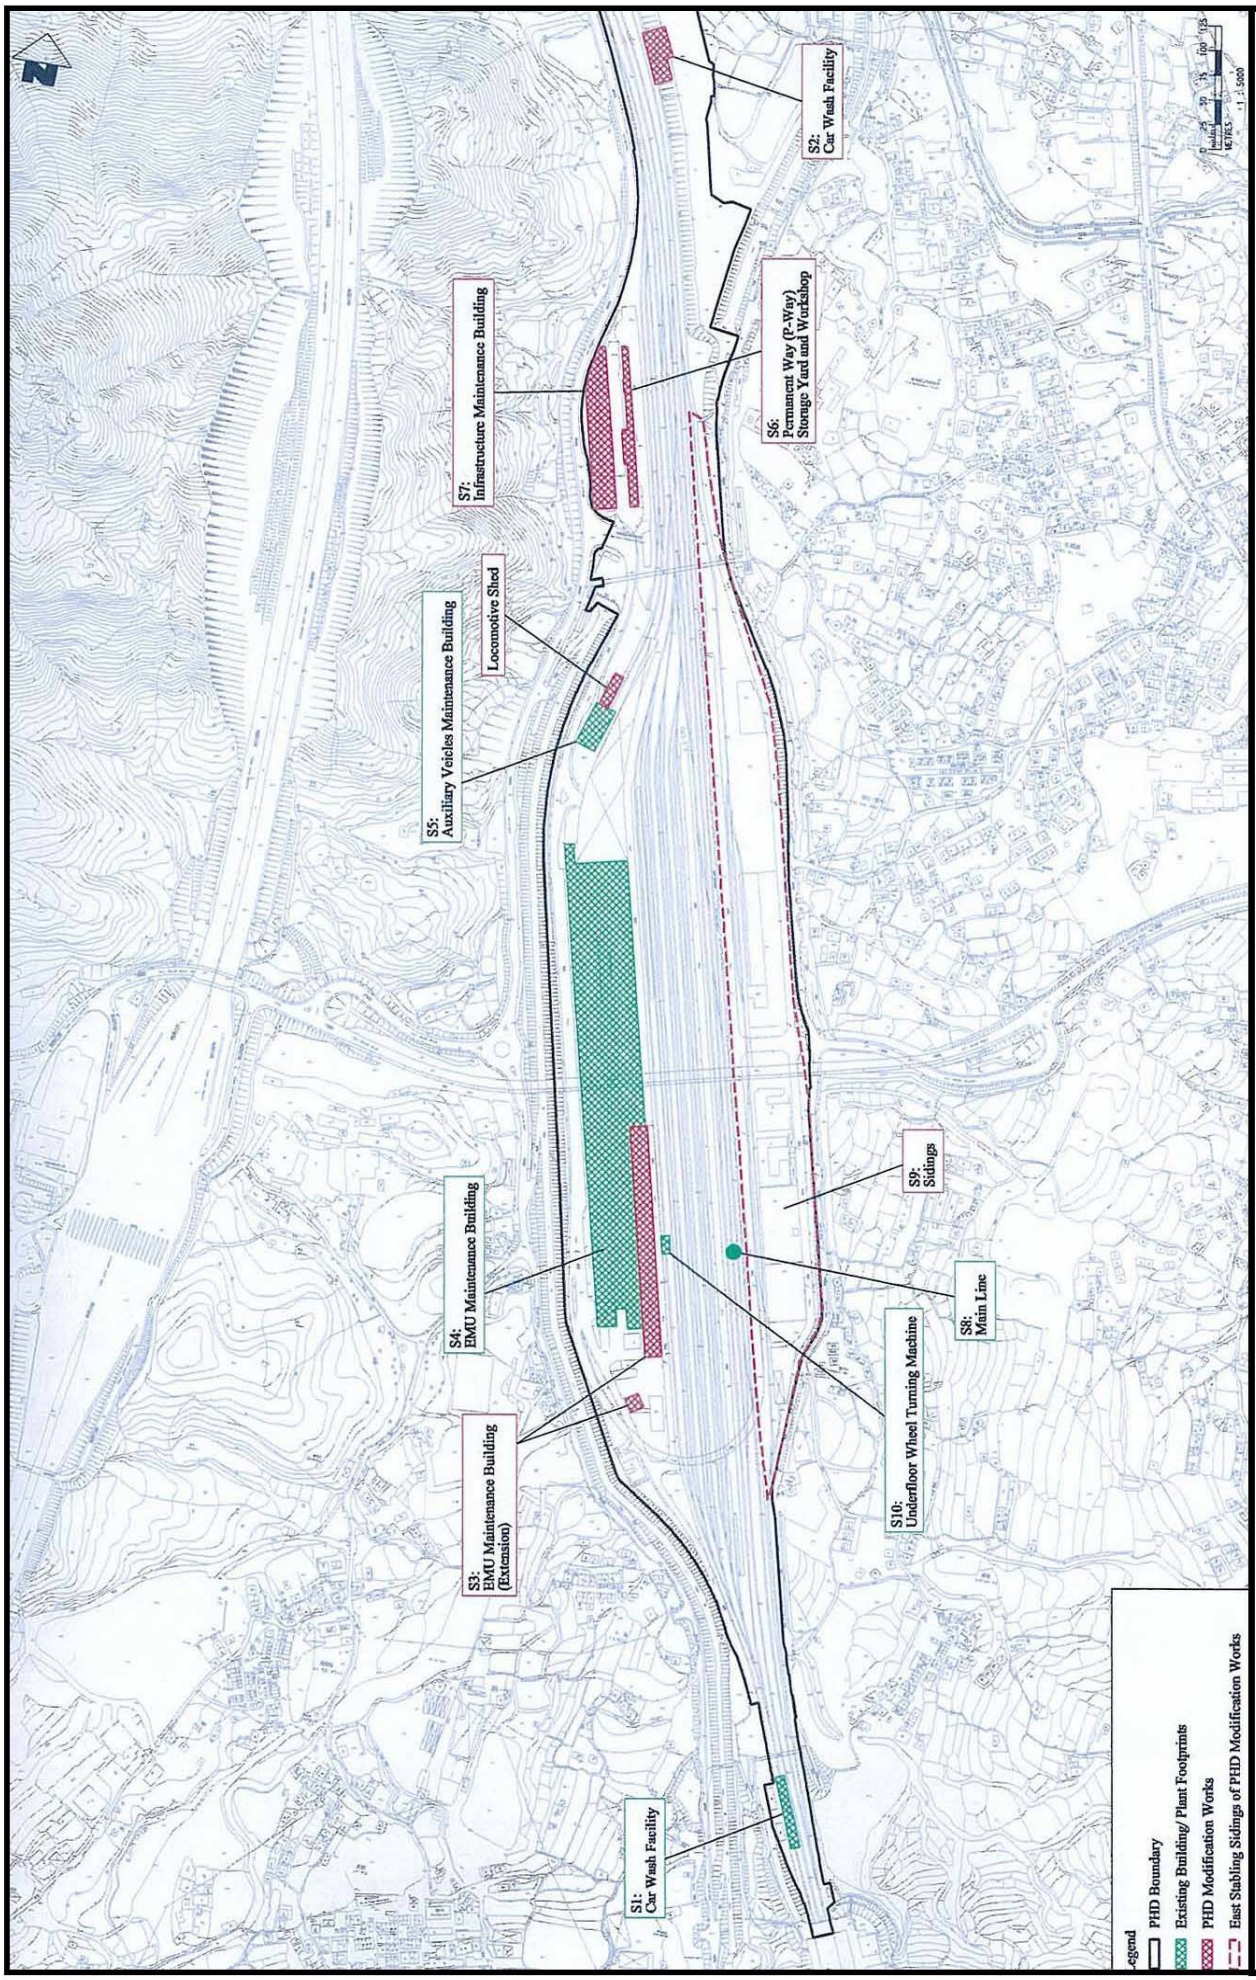

Figure 16 – West Rail Pat Heung Depot Modification Works

圖十六 － 西鐵八鄉車廠改善工程