


**Location References of the 3 m Noise Barrier**  
 3 米高隔音屏障所在座標位置


Road Link 連接車道	Grid Reference 座標圖	
	Start 開始	Finish 結束
Main Carriageway (North Bound) 主要行車道(北行)	E 832 590 N 821 150	Interface with Route 9 between Cheung Sha Wan and Shatin 與長沙灣至沙田的 9 號幹線交匯
Main Carriageway (South Bound) 主要行車道(南行)	E 832 942 N 821 355	Interface with Route 9 between Cheung Sha Wan and Shatin 與長沙灣至沙田的 9 號幹線交匯
Ramp G 斜路 G	E 832 943 N821 354	E 833 420 N 821 152

Route 9 Alignment  
 9 號幹線路線

Location of  
 Figure 2  
 圖 2 所示位置

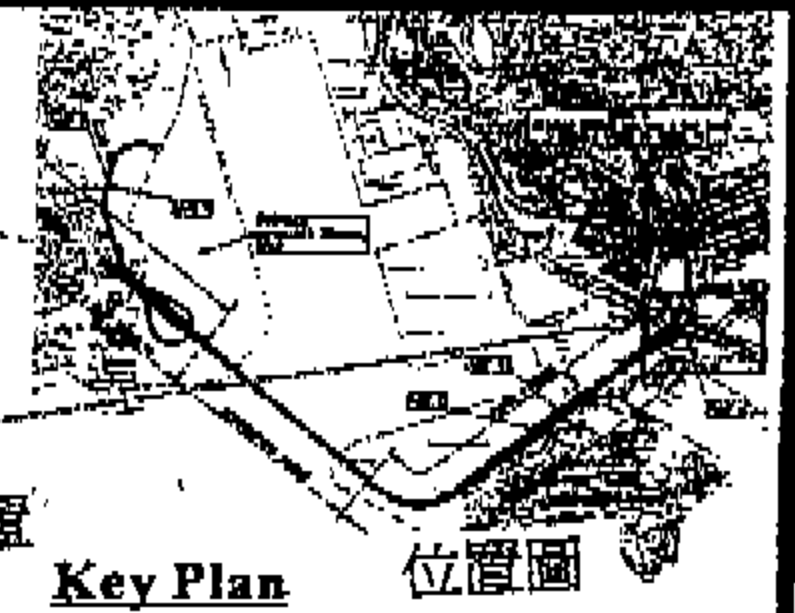

**Interface with Route 9 between Cheung Sha Wan and Shatin**  
 與長沙灣至沙田的 9 號幹線交匯

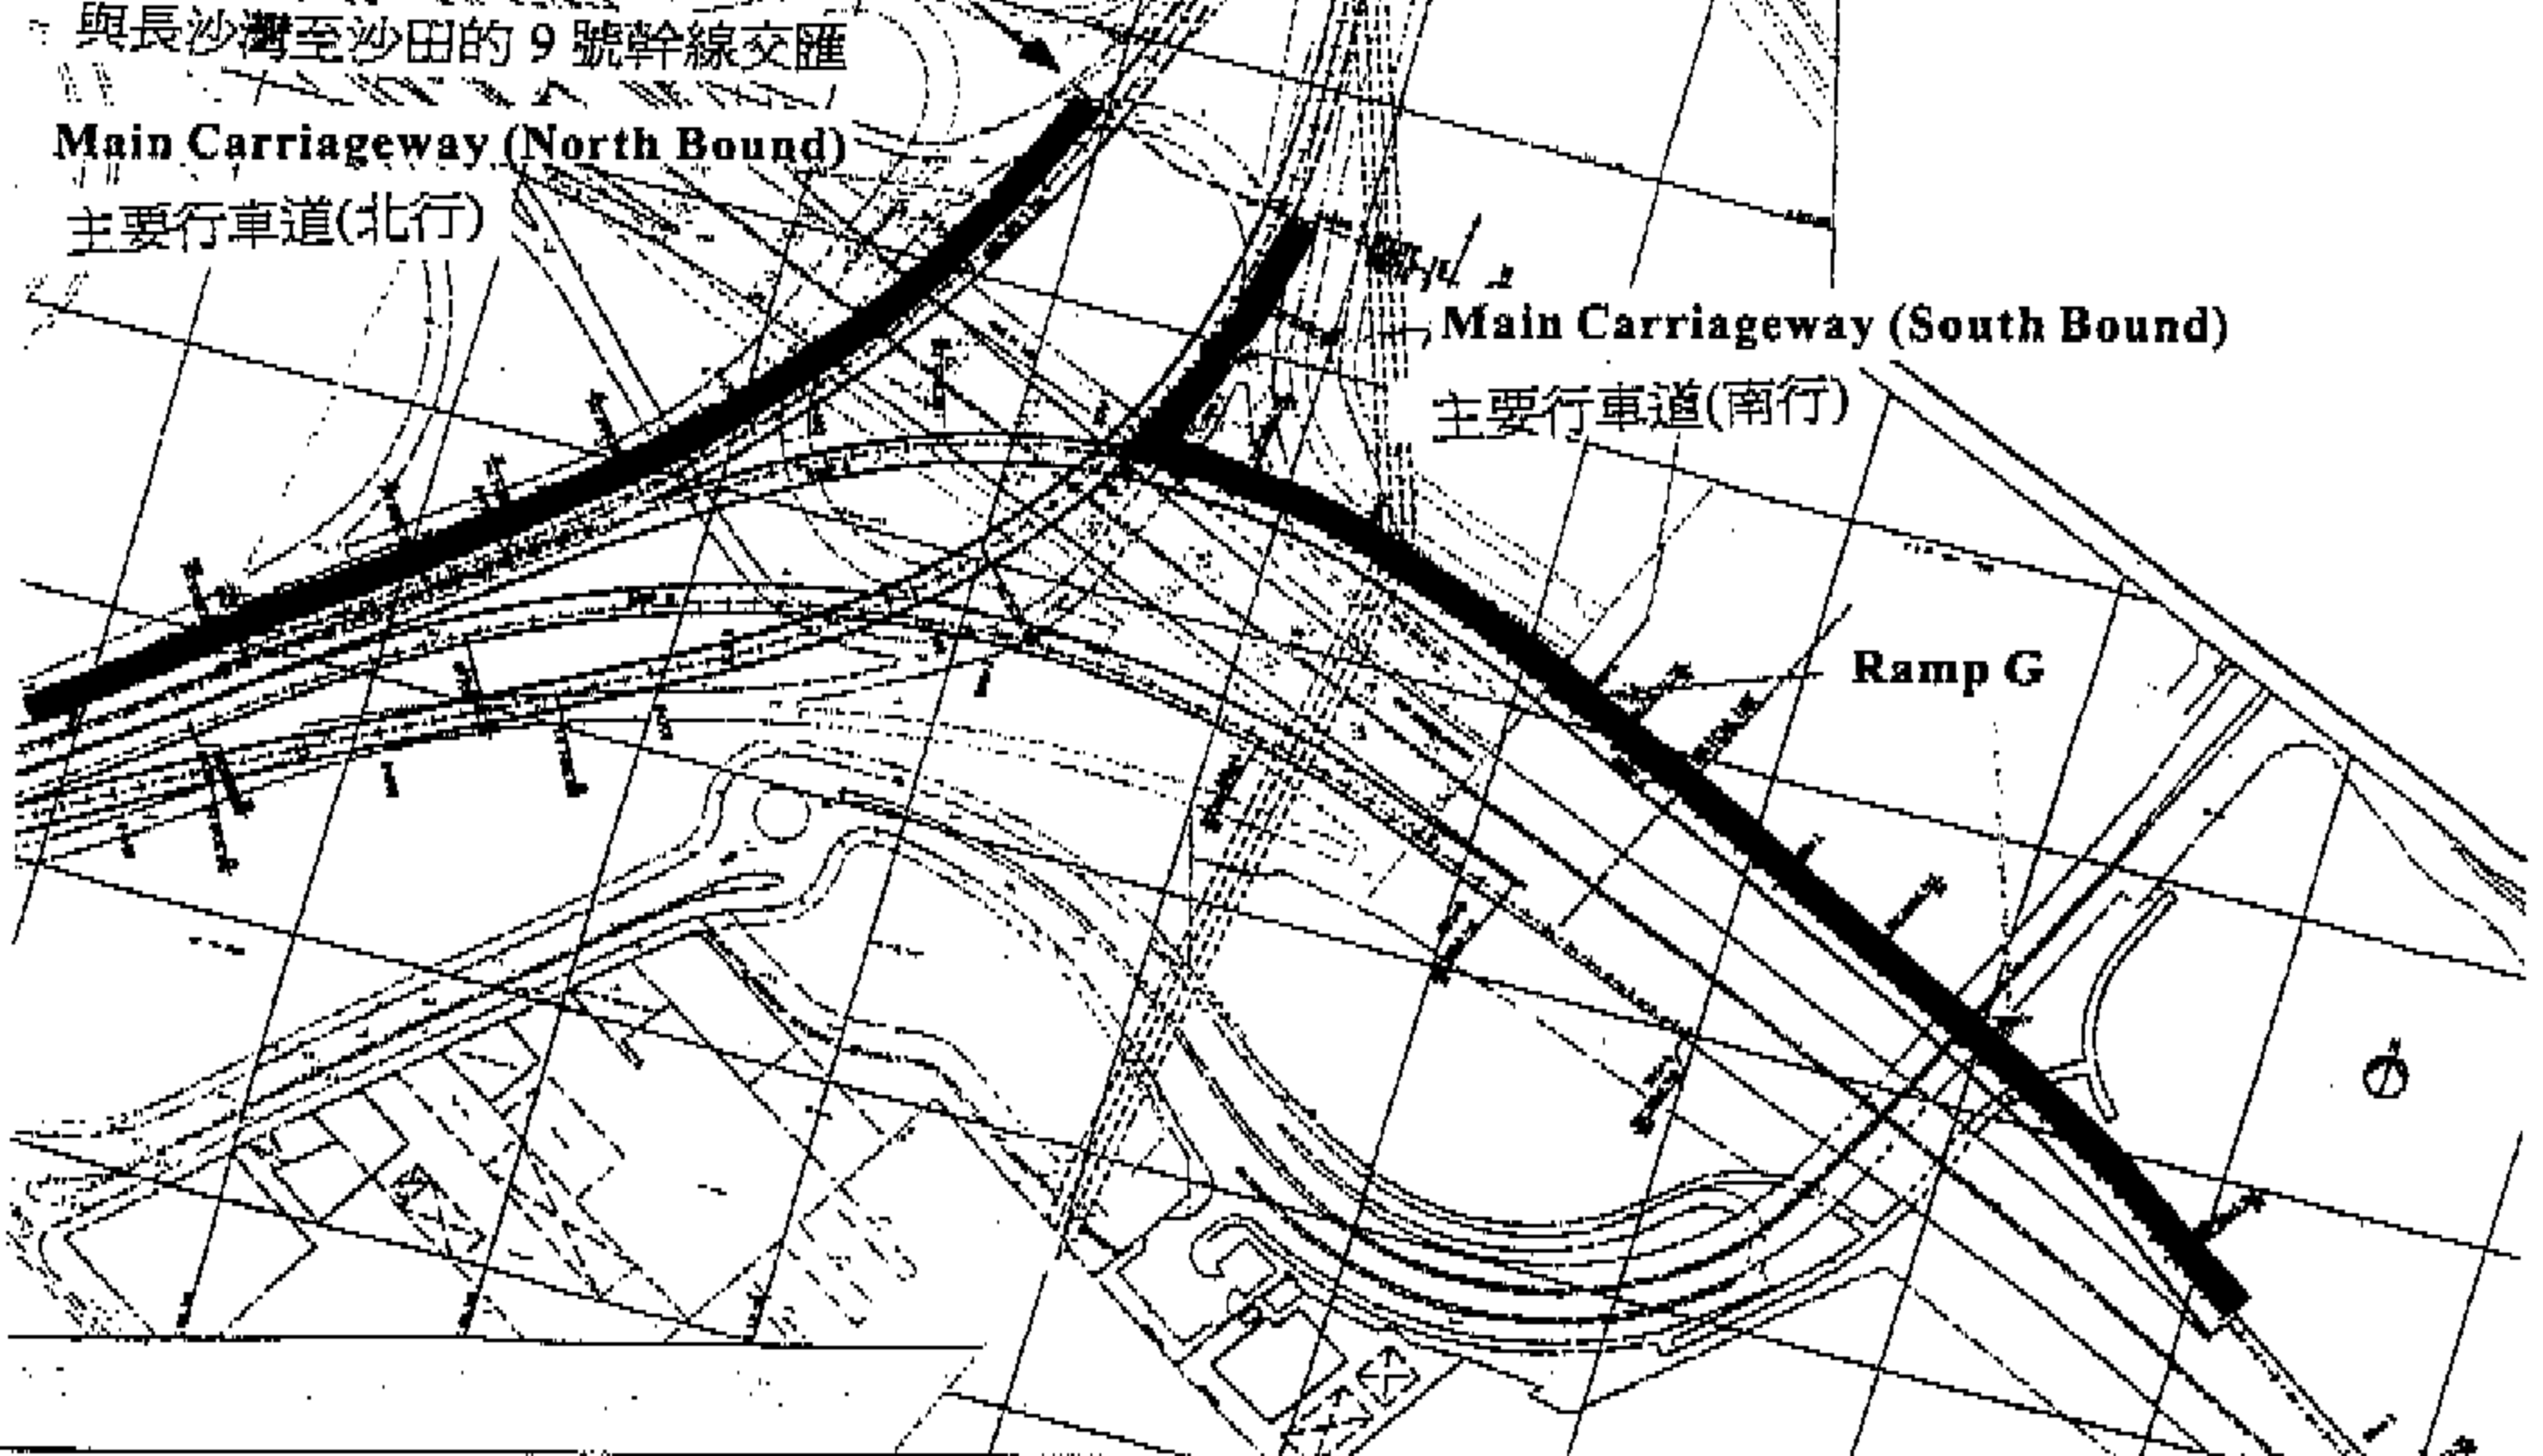

**Legend: 圖例**

**Noise barriers**  
 隔音屏障

Locations of 3 m high Noise Barriers  
 3 米高隔音屏障所在位置

Figure 3  
 圖 3