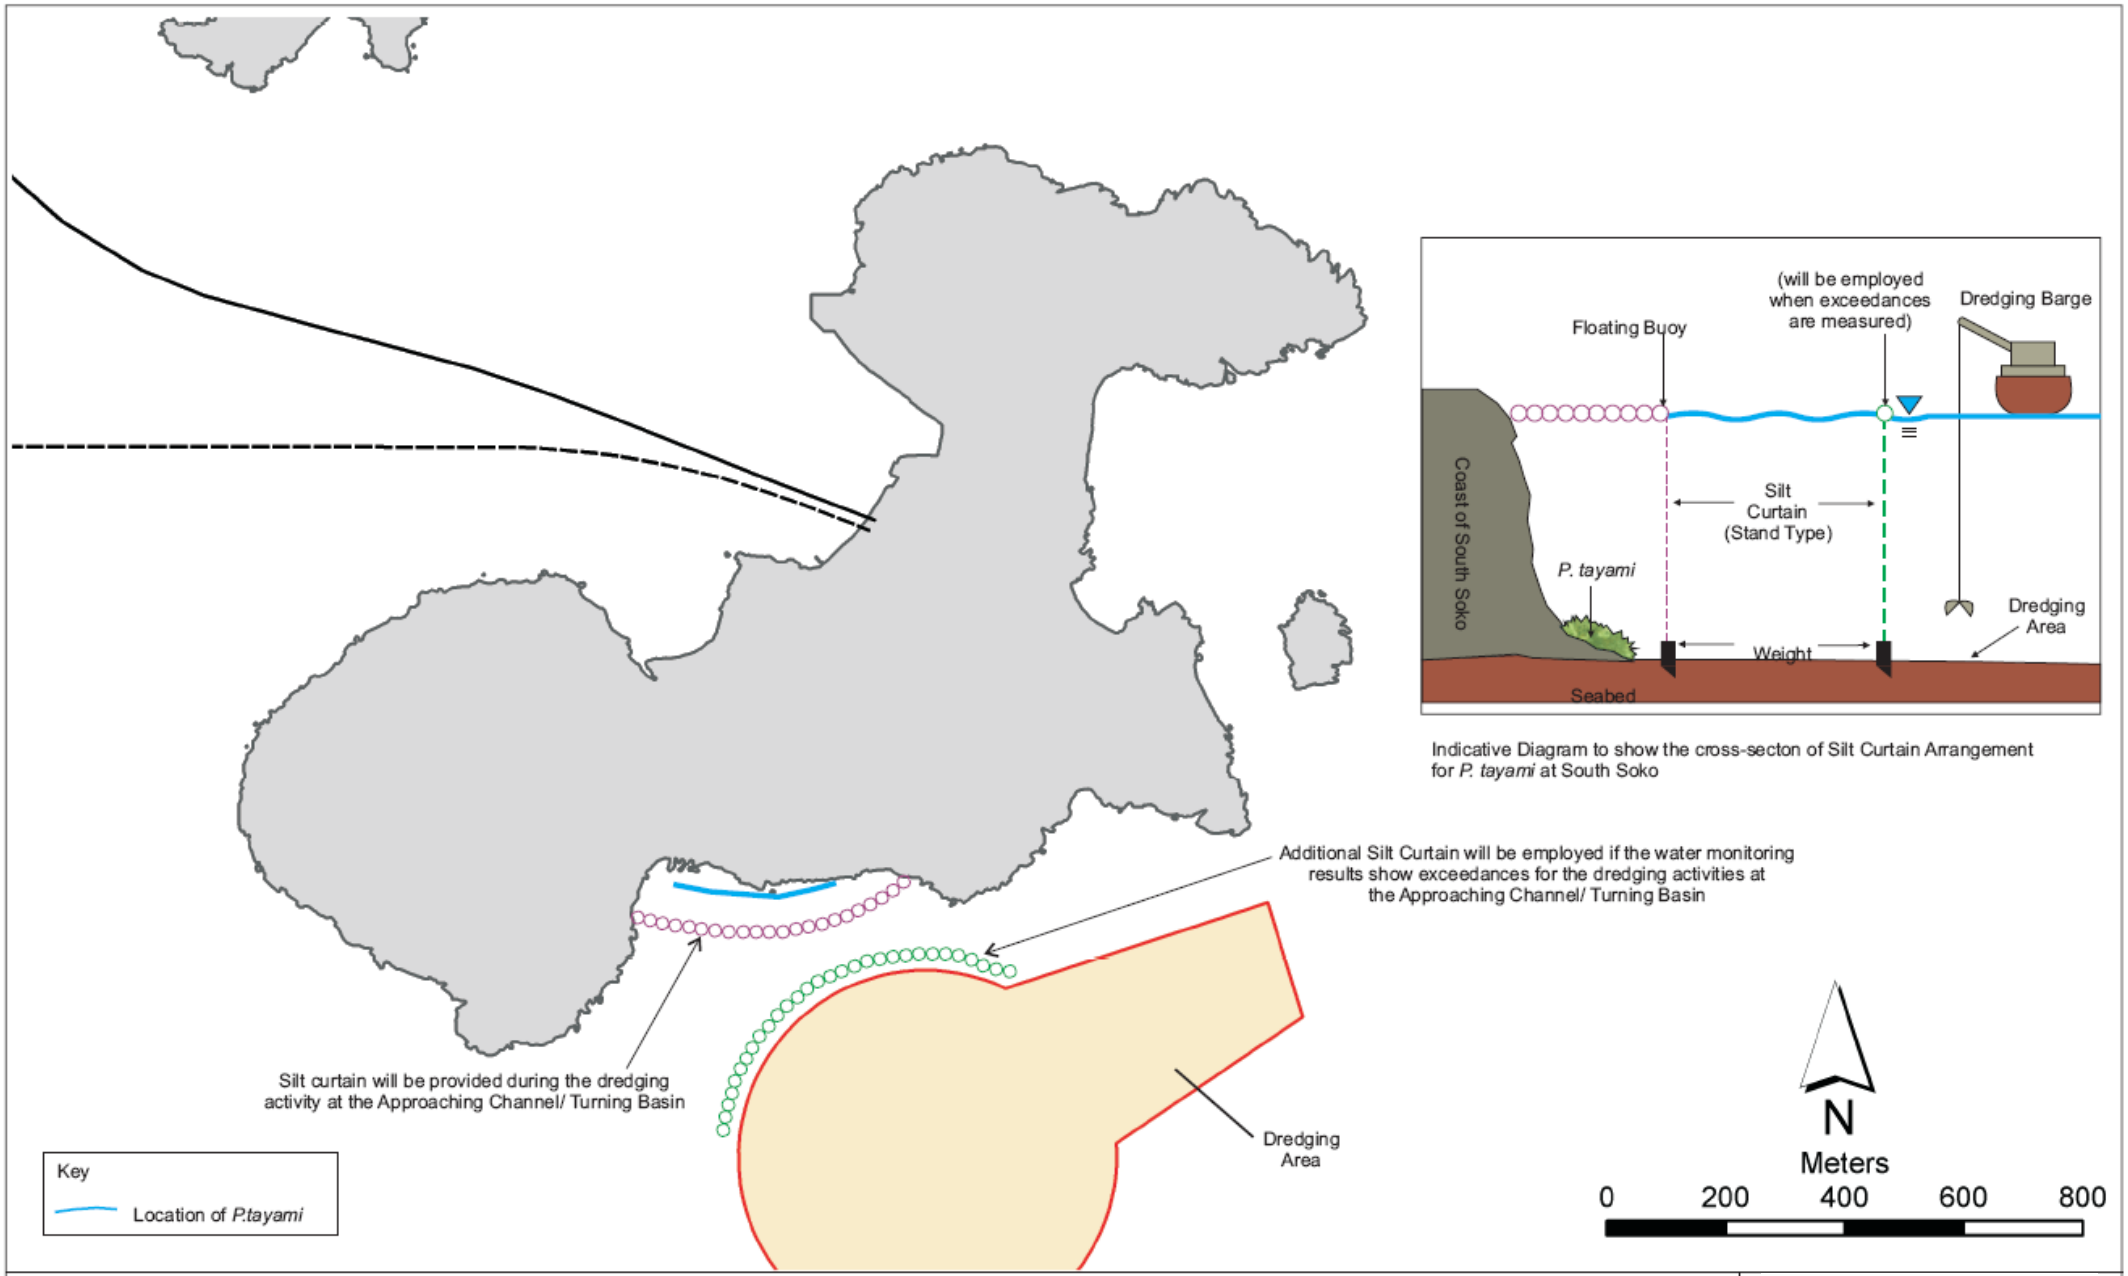

圖 A1.1 爲「假鐵星珊瑚」而設的淤泥屏障〔直立式〕的安排示意圖

環境保護署