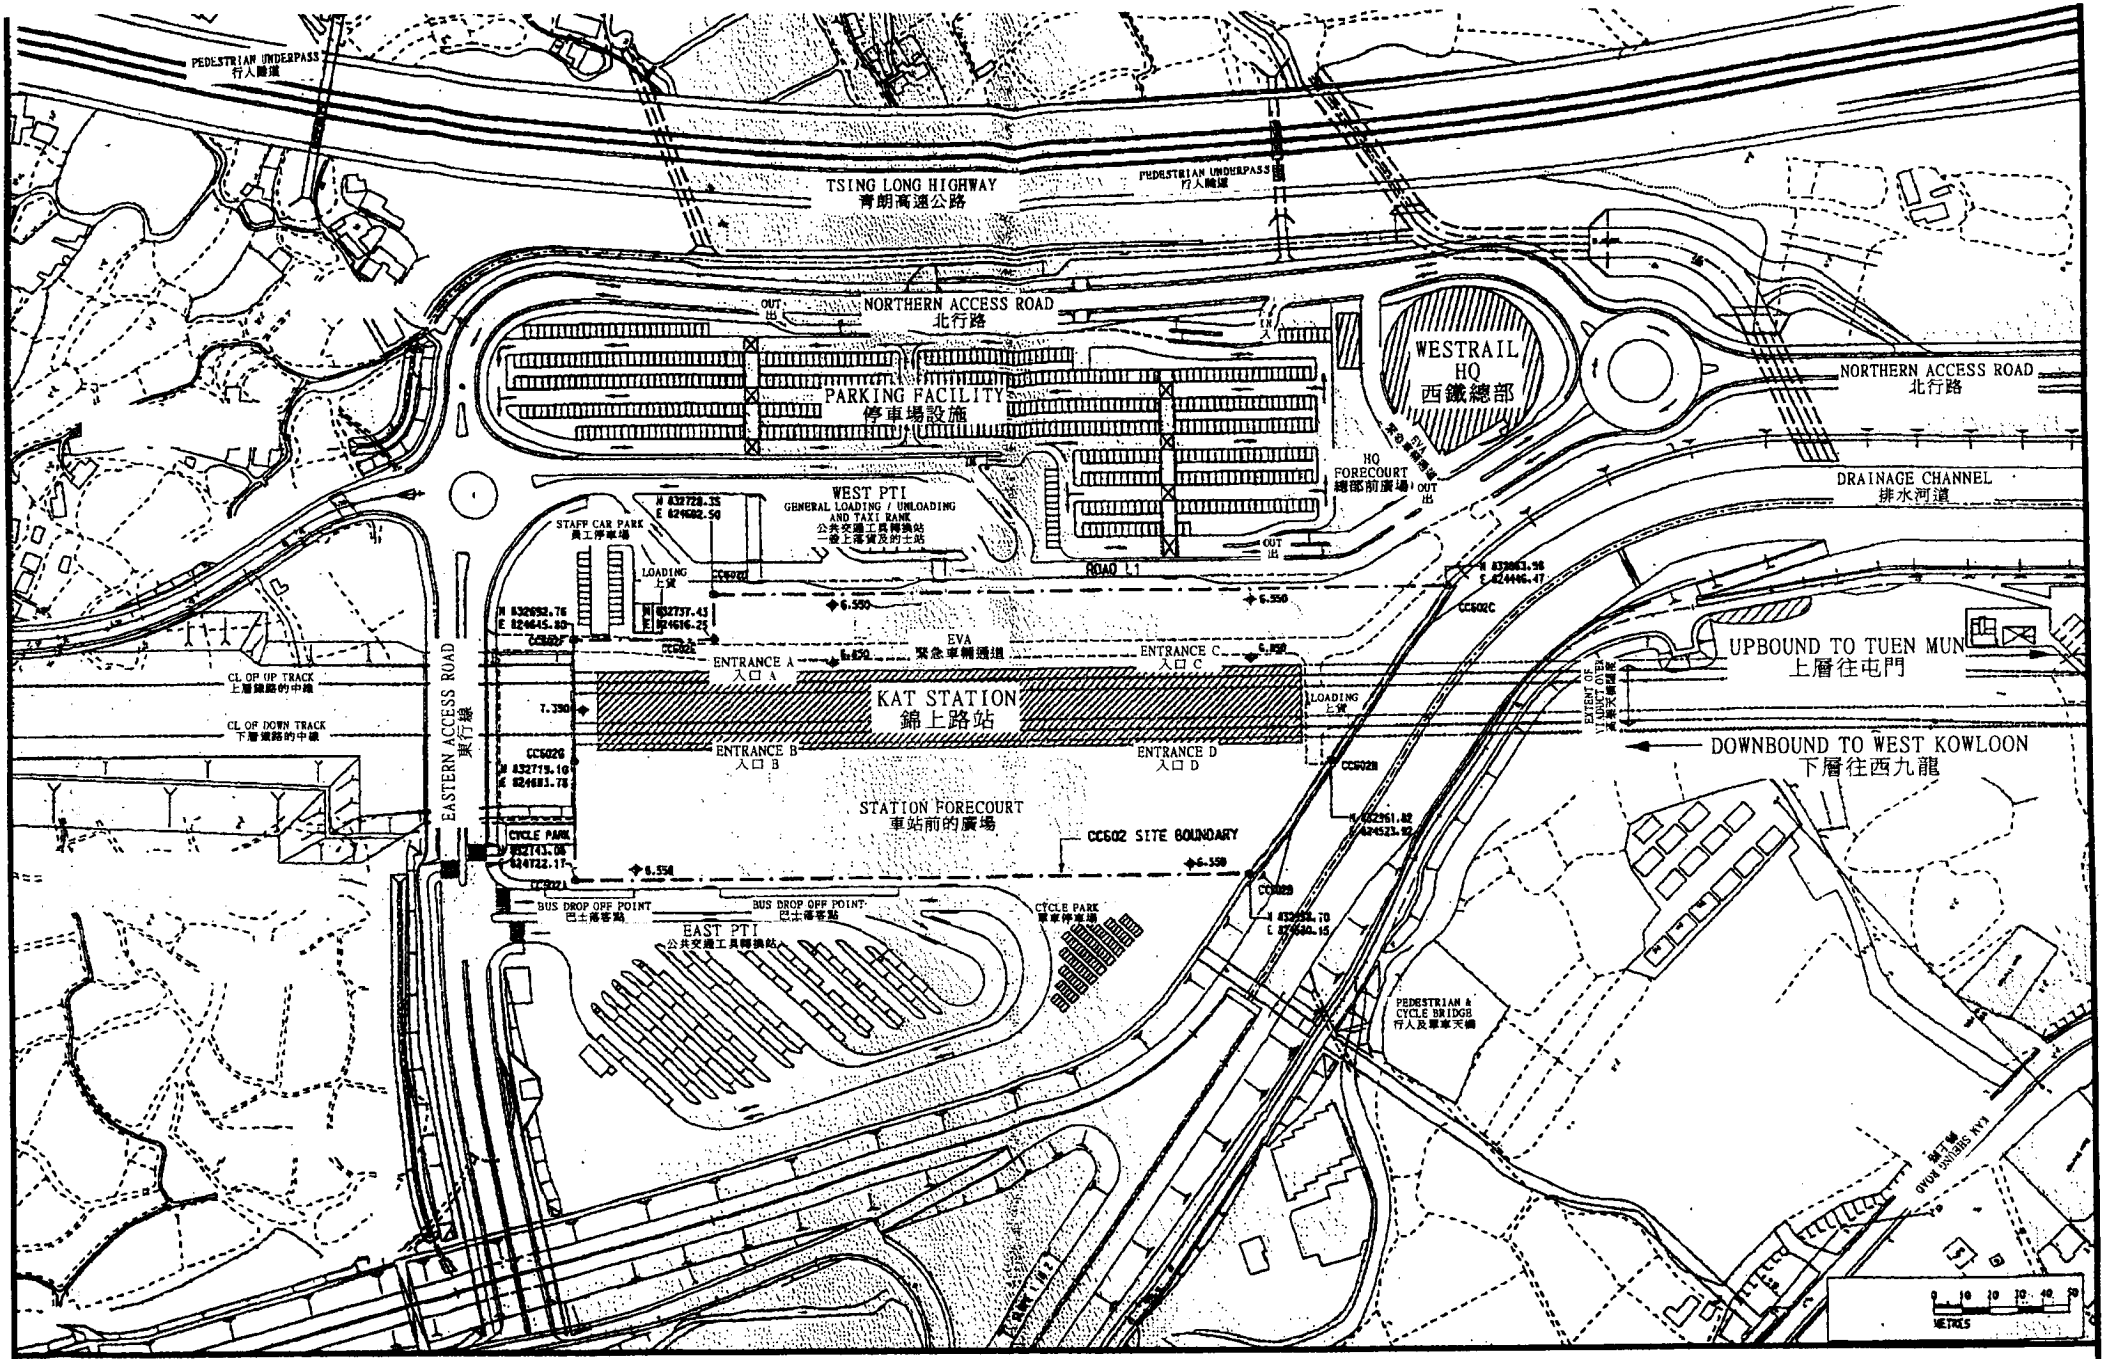

FIGURE 1 - LOCATION OF DESIGNATED PROJECT

圖一 - 工程項目的地點