


# 青山公路嘉龍村 至小欖的 改善工程 - 總平面圖

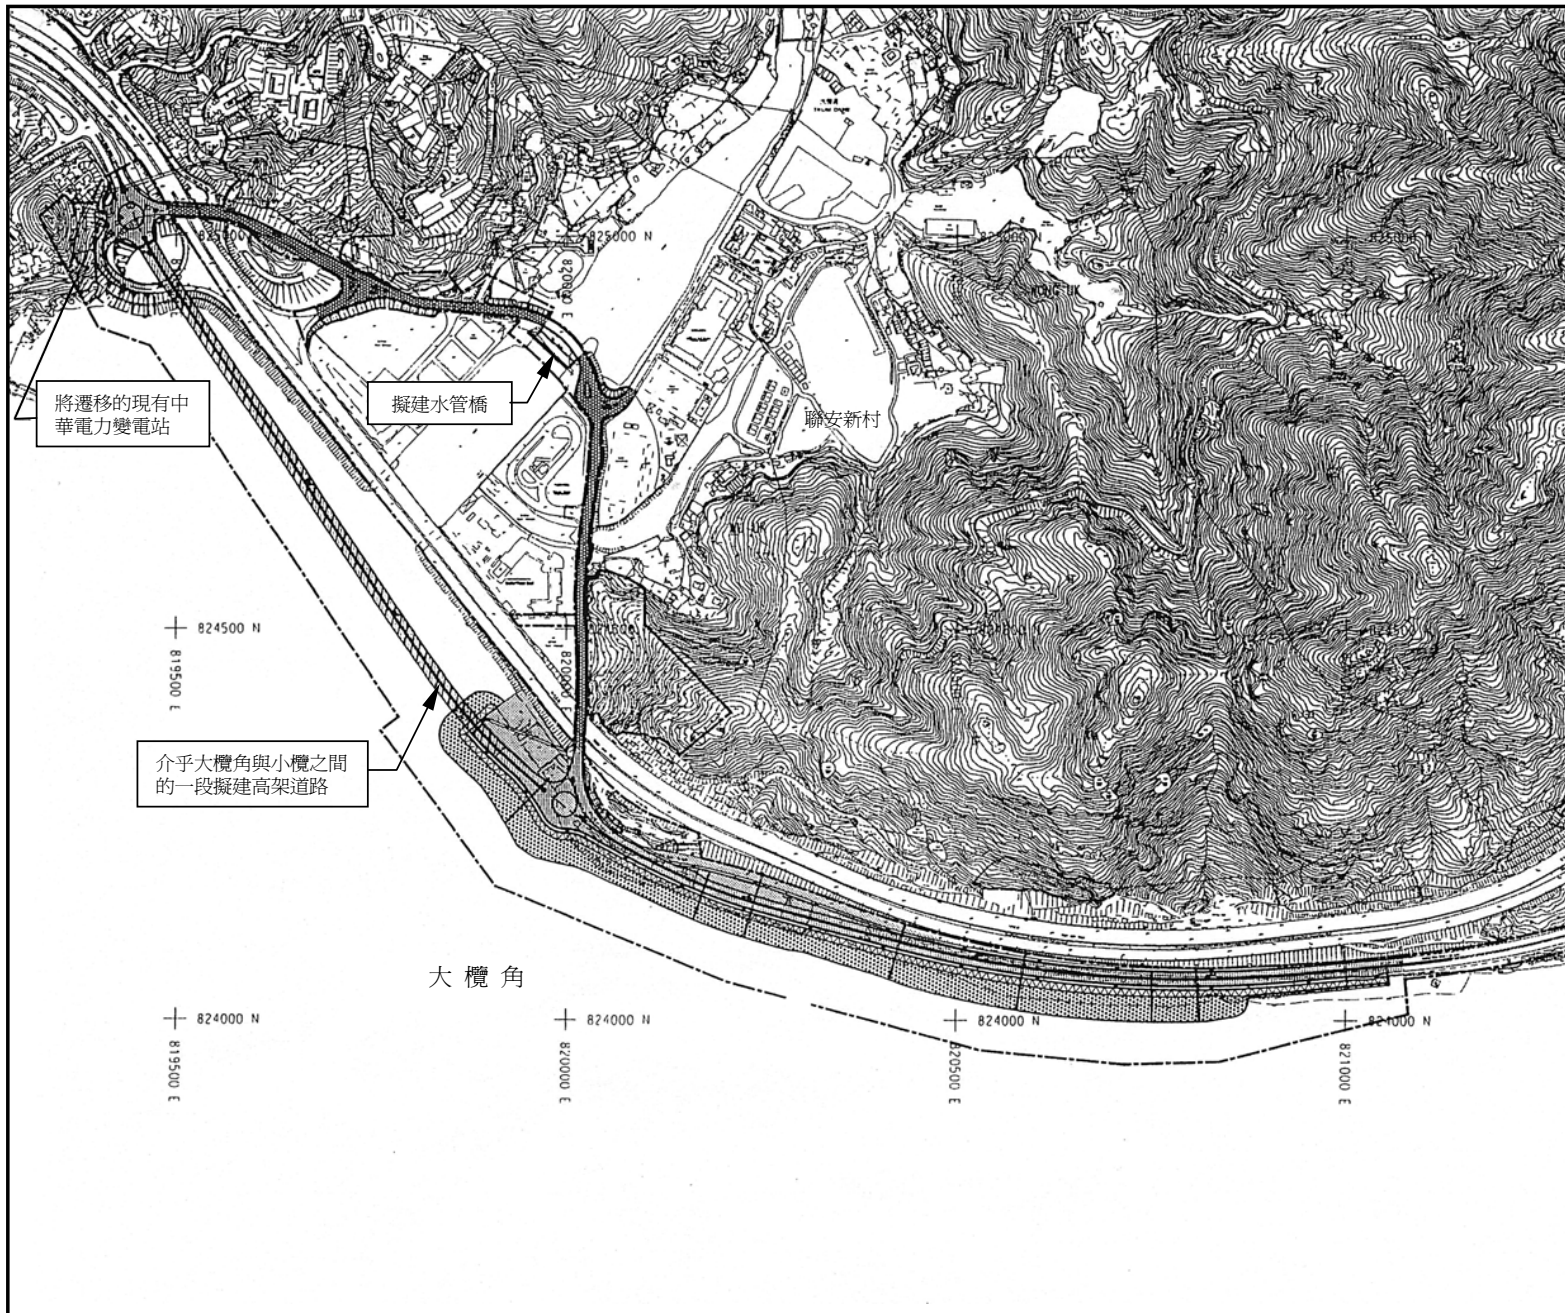

- 註：
- 本圖所示的路線是由勘查研究建議，並根據環評條例獲得批准，而有關工程項目已按《道路(工程、使用及補償)條例》的規定刊憲。
  - 如有關當局批准，可略為修改工程項目的路線。

- 圖例：
- 建議工地界線
  - ▨ 擬建車路
  - ▩ 擬重鋪 / 重建的現有車路及行人徑
  - ▤ 擬建景觀美化地方
  - ▧ 擬於現有斜1坡進行的工程 (附現有斜坡登記編號，以供參考)
  - ▨ 擬建新斜坡
  - ▧ 擬建海堤頂
  - ▧ 擬建護面海堤
  - ▧ 建議天然地形緩解措施
  - ▧ 擬於高架道路鋪設多孔面層 (低噪音路面)

環境許可證編號：  
**FEP-01/171/2004**

圖 1

