




圖 4

鋼線灣數碼港發展

為保護不同階段住宅發展的隔音屏障及低噪音物料路面 (於二00一年九月二十六日畫冊)

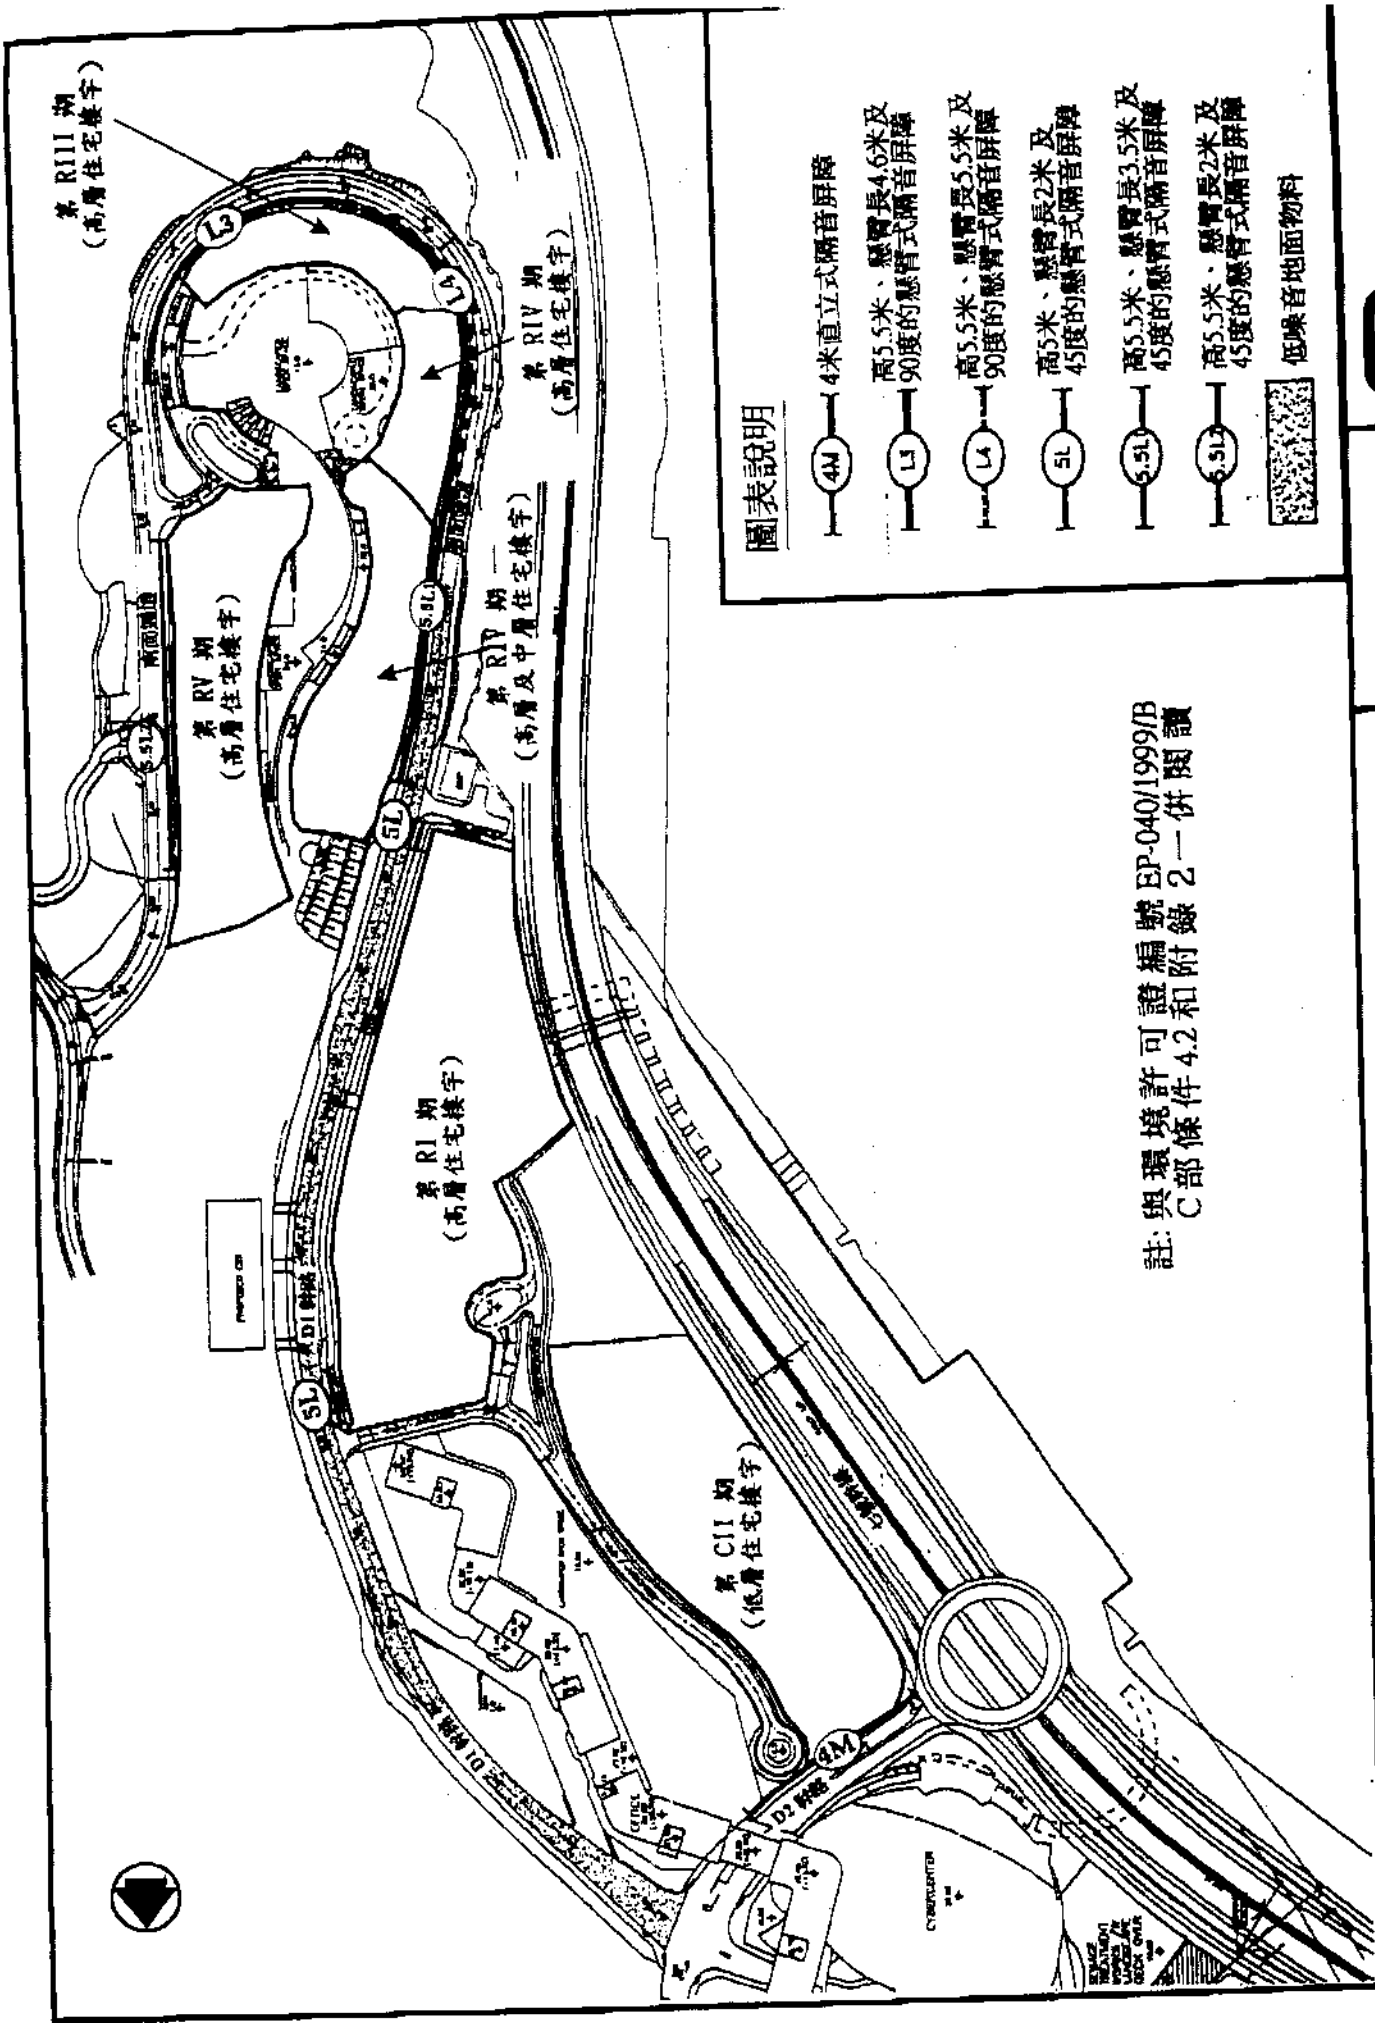

圖表說明

- 4M 4米直立式隔音屏障
- L1 高5.5米、懸臂長4.6米及90度的懸臂式隔音屏障
- L4 高5.5米、懸臂長5.5米及90度的懸臂式隔音屏障
- 5L 高5米、懸臂長2米及45度的懸臂式隔音屏障
- 5.5L 高5.5米、懸臂長3.5米及45度的懸臂式隔音屏障
- 6.5L 高5.5米、懸臂長2米及45度的懸臂式隔音屏障
- 低噪音地面物料

註: 與環境許可證編號 EP-040/1999/B
C 部條件 4.2 和附錄 2 一併閱讀