


CASTLE PEAK POWER STATION ENVIRONMENT MAP

青山發電廠 環境資料圖

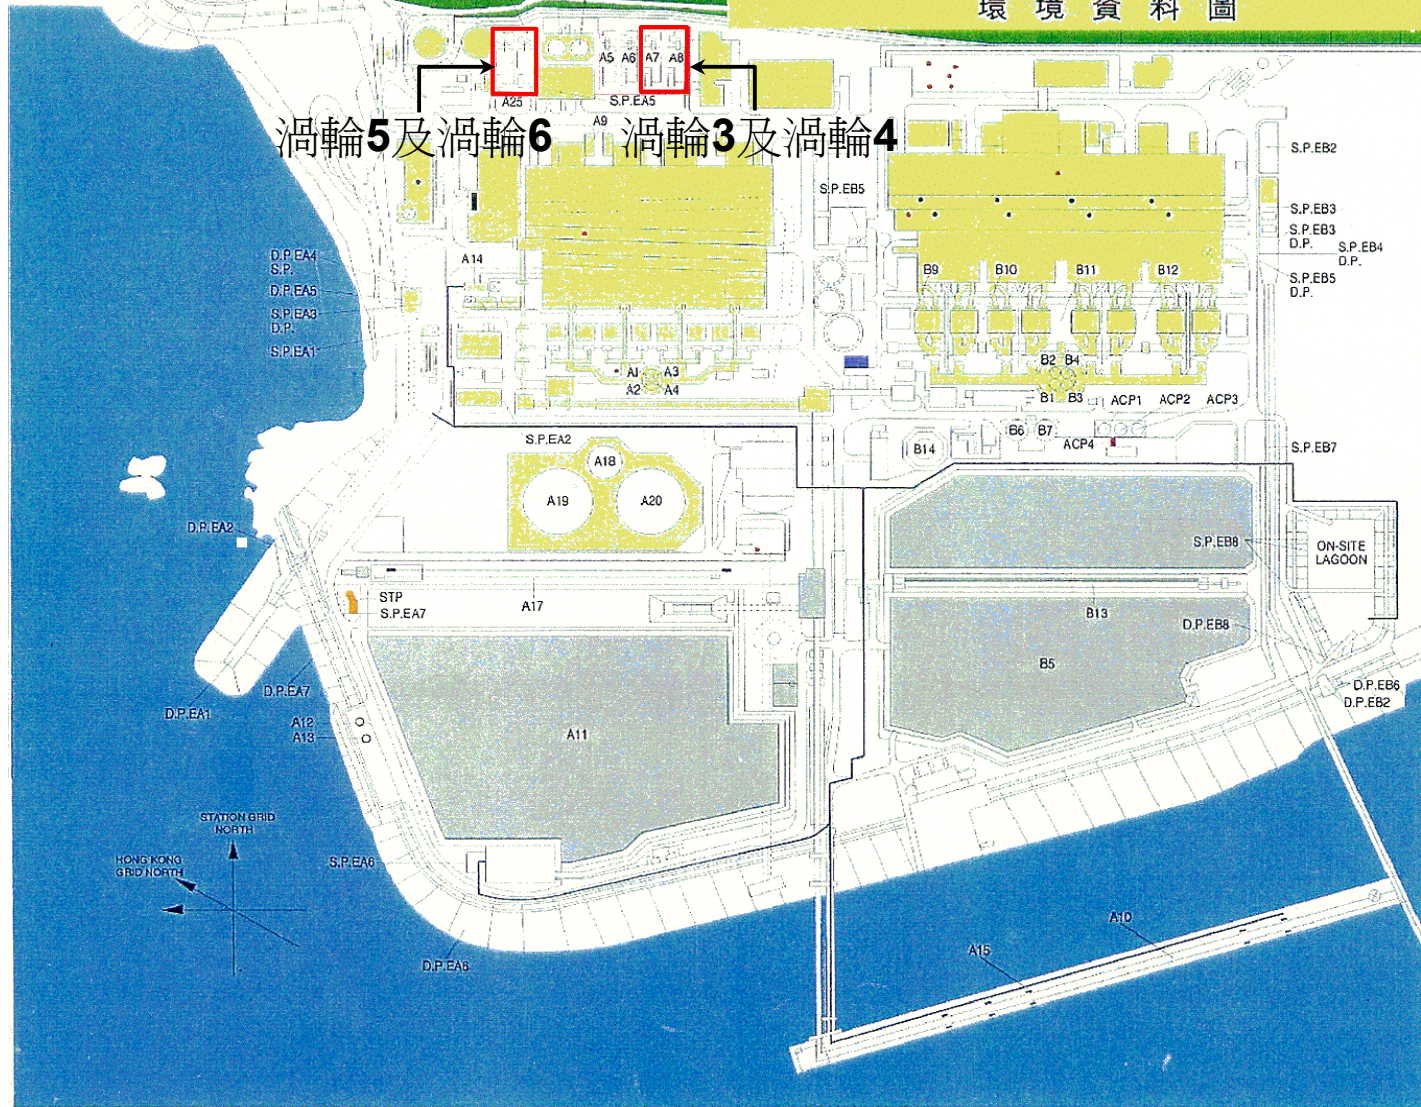

渦輪5及渦輪6 渦輪3及渦輪4

EMISSION POINTS	排廢氣點
A1-4 BOILER STACK	煙囪
A5-8 GAS TURBINE EXHAUST	燃氣渦輪機排廢氣出口
A9 EMERGENCY DIESEL GENERATOR EXHAUST	緊急柴油發電機排廢氣出口
A10 CONVEYORS CIA, CIB, CIC	'A' 廠煤帶
A11 'A' STATION COAL YARD	'A' 廠煤場
A12, 13 DUST SILO	灰塵貯缸
A14 ASH PIT	灰池
A15 COAL UNLOADER	卸煤機
A17 CONVEYORS & BOOM STACKER	運煤帶及可移動卸煤機
A18-20 HEAVY FUEL OIL TANK VENT	重油貯油槽排氣口
A21, 22 DIESEL OIL TANK VENT	柴油貯油槽排氣口
A23, 24 GAS TURBINE EXHAUST	燃氣渦輪機排廢氣出口
A25 BLACK START DIESEL GEN. EXHAUST	緊急柴油發電機排廢氣出口
ACP1-4 ASH CLASSIFICATION PLANT	灰分機架間
B1-4 BOILER STACK	煙囪
B5 'B' STATION COAL YARD	'B' 廠煤場
B6, 7 DUST SILOS	灰塵貯缸
B9-12 FURNACE BOTTOM ASH CONVEYORS	爐底灰輸送帶
B13 STACKER RECLAIMER	可移動卸煤機
B14 OIL TANK VENT	重油貯油槽排氣口
EFFLUENT STREAMS	工業廢水道
EA1 'A' STATION COOLING WATER	'A' 廠冷卻水
EA2 'A' STATION OIL SEPARATOR	'A' 廠油隔層
EA3 'A' STATION ASH PIT	'A' 廠灰池
EA4 'A' STATION BOILER BLOWDOWN	'A' 廠鍋爐排污水
EA5 'A' WATER TREATMENT PLANT EFFLUENT	'A' 淨水廠廢水
EA6 'A' STATION COAL STOCKYARD LAGOON	'A' 廠煤場儲水塘
EA7 SEWAGE TREATMENT PLANT	生活污水車房
EB1 'B' STATION COOLING WATER	'B' 廠冷卻水
EB2 'B' STATION OIL SEPARATOR	'B' 廠油隔層
EB3 'B' ASH SETTLING TANK	'B' 廠灰渣沉澱池
EB4 'B' STATION BOILER BLOWDOWN	'B' 廠鍋爐排污水
EB5 'B' WATER TREATMENT PLANT	'B' 淨水廠廢水
EB6 ON SITE LAGOON	廠內儲水塘
EB7 DECANTRATE	灰渣貯水塘
EB8 'B' STATION COAL STOCKYARD LAGOON	'B' 廠煤場儲水塘
D.P. DISCHARGE POINT	排水口
S.P. SAMPLING POINT	取樣點
WATER RETURN FROM EFFLUENT STREAMS	從廢水通回流
SAFETY, HEALTH & ENVIRONMENT OFFICE	安全衛生環境辦事處
CENTRALISED CHEMICAL WASTE STORE	中央化學廢物倉
HI-VOLUME SAMPLER	空氣量抽樣器
CHEMICAL WASTES CABINETS	化學廢物箱
DRUM FOR SPENT LUBRICATION OIL AND OIL ABSORBENT CABINET	裝滿潤滑油及吸油廢物箱
SEWAGE TREATMENT PLANT	生活污水車房

 解除渦輪三、渦輪四、渦輪五及渦輪六的運作的位置

青山發電廠燃氣渦輪發電機組（渦輪三至渦輪六）的解除運作 — 燃氣渦輪發電機組渦輪三至渦輪六的位置

圖 1

環境許可證編號：EP-155/2003/A

