


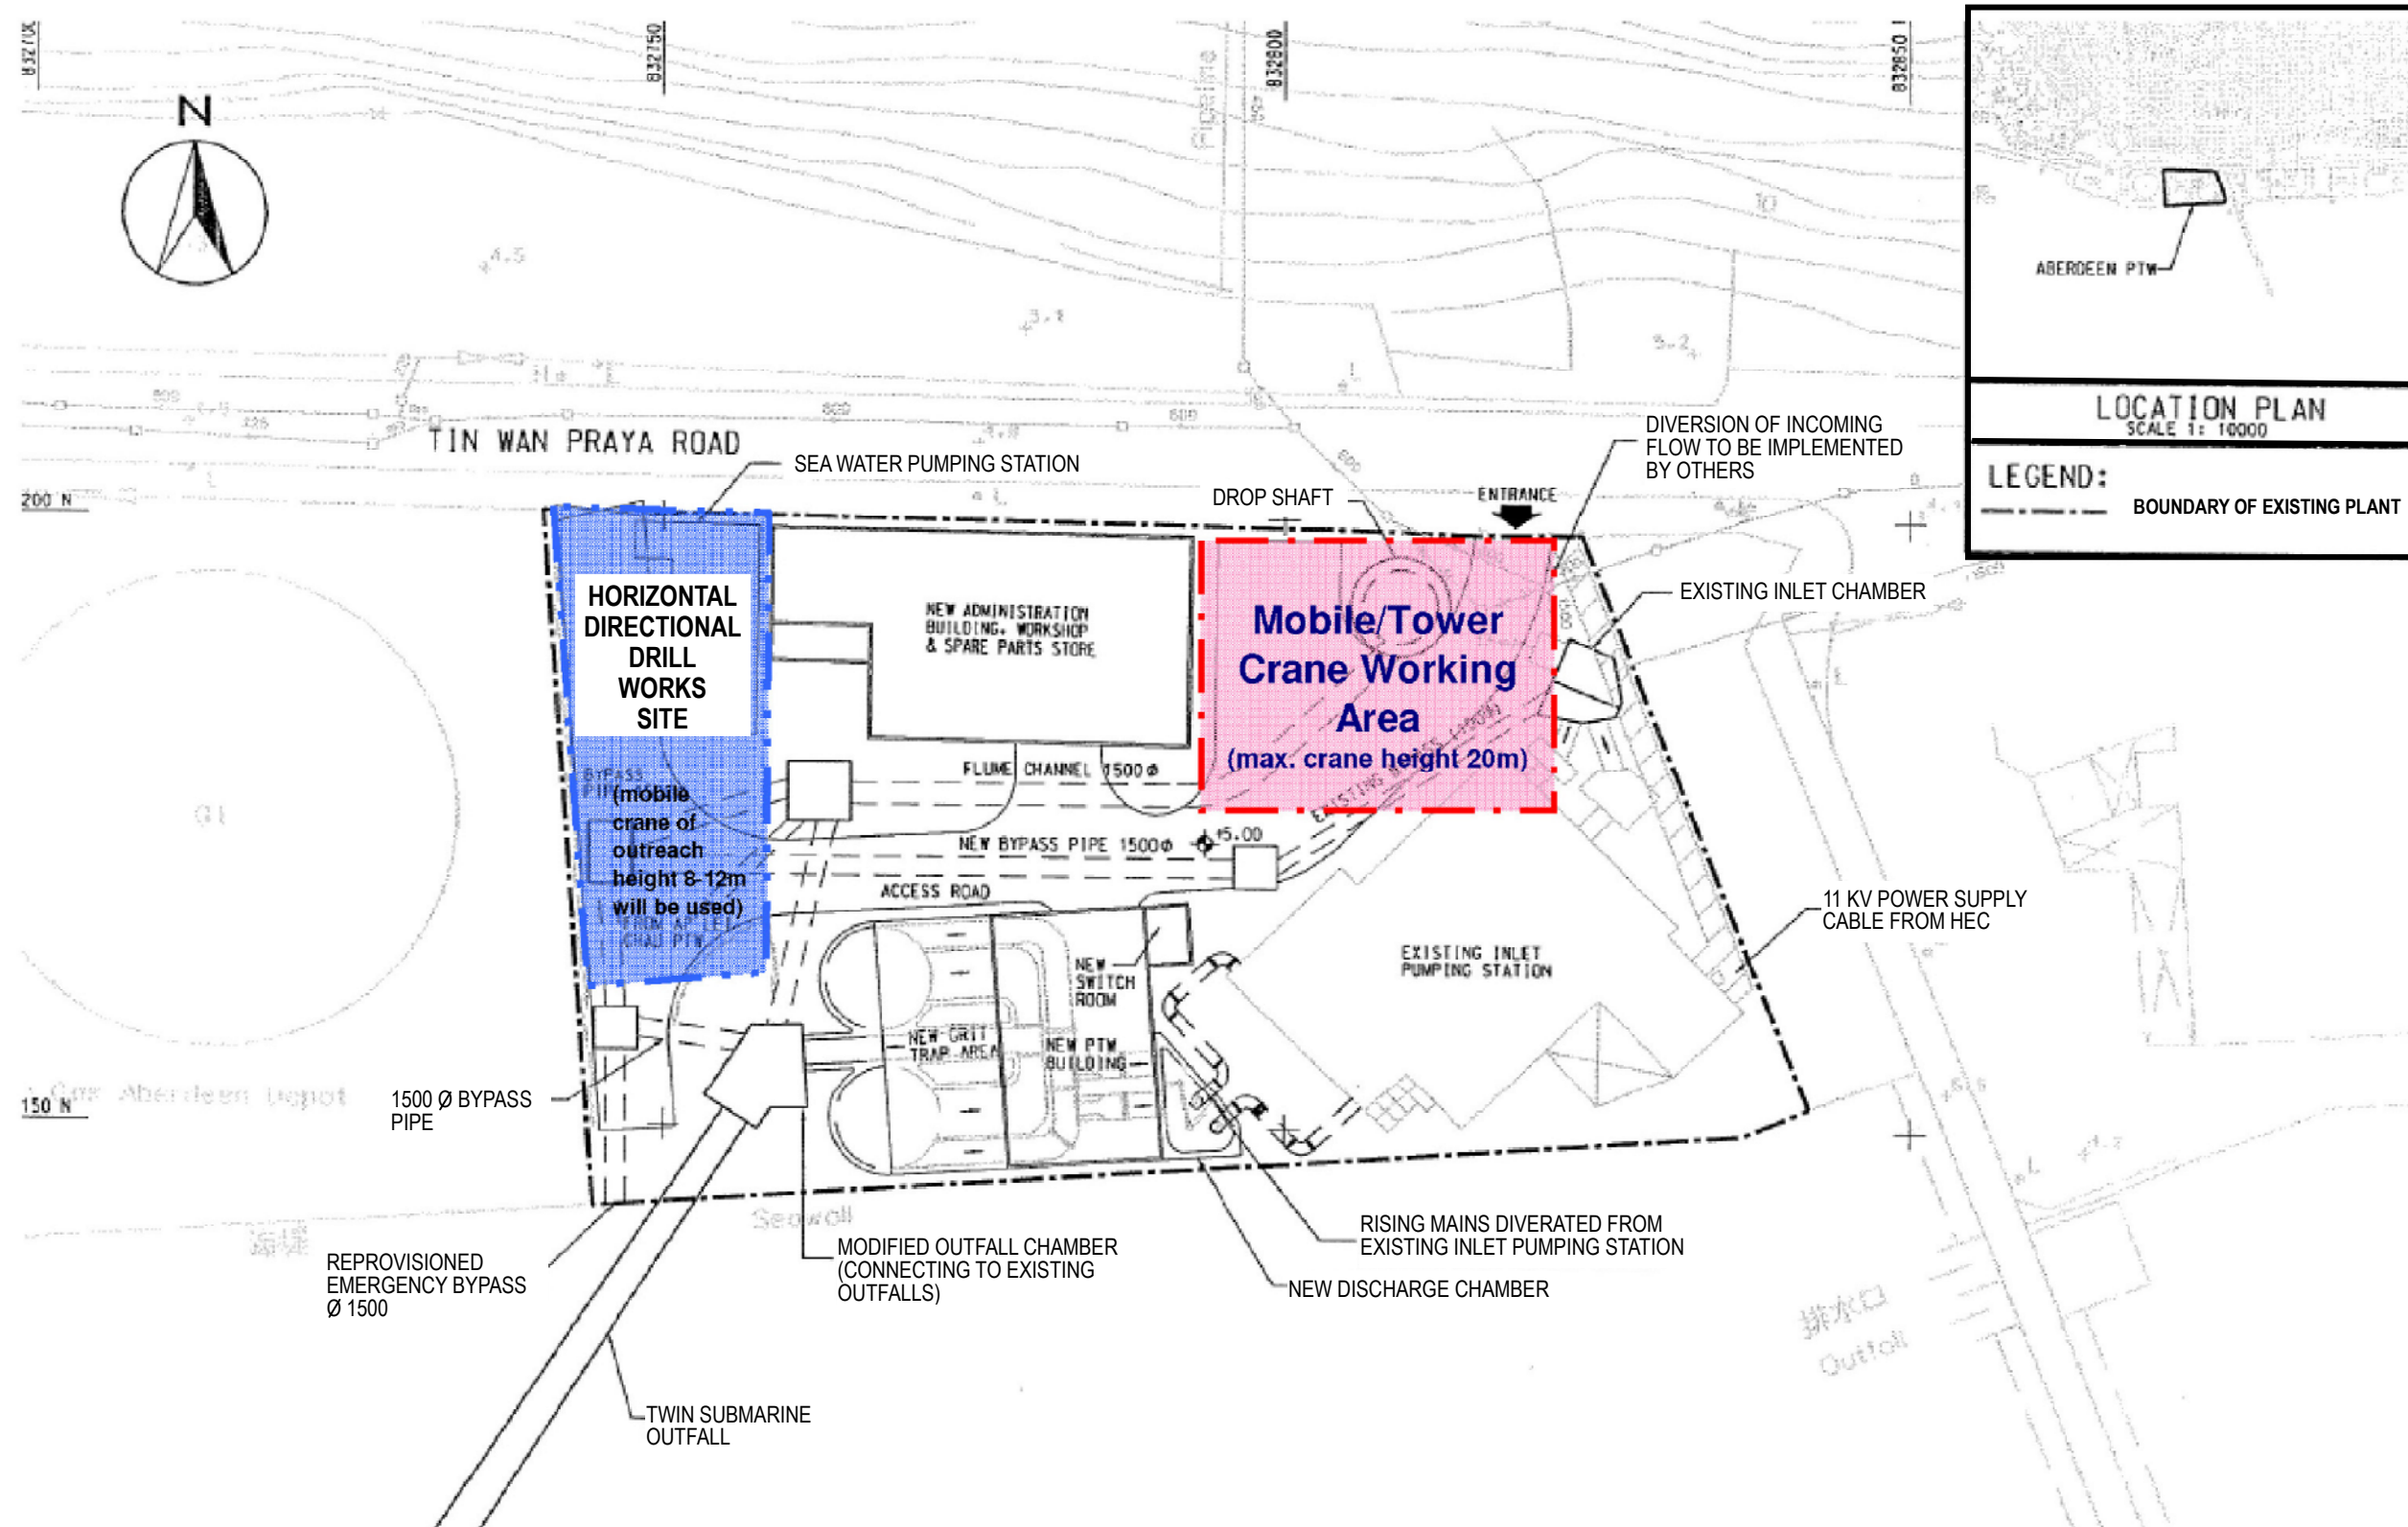

Project Title: Harbour Area Treatment Scheme (HATS) Stage 2A

工程名稱： 淨化海港計劃 – 第二期甲

Figure 5: Mobile Crane Working Area for Drop Shaft Construction at Aberdeen Preliminary Treatment Works Site

圖 5： 香港仔初級污水處理廠工地內用作興建豎井的流動起重機作業範圍

