


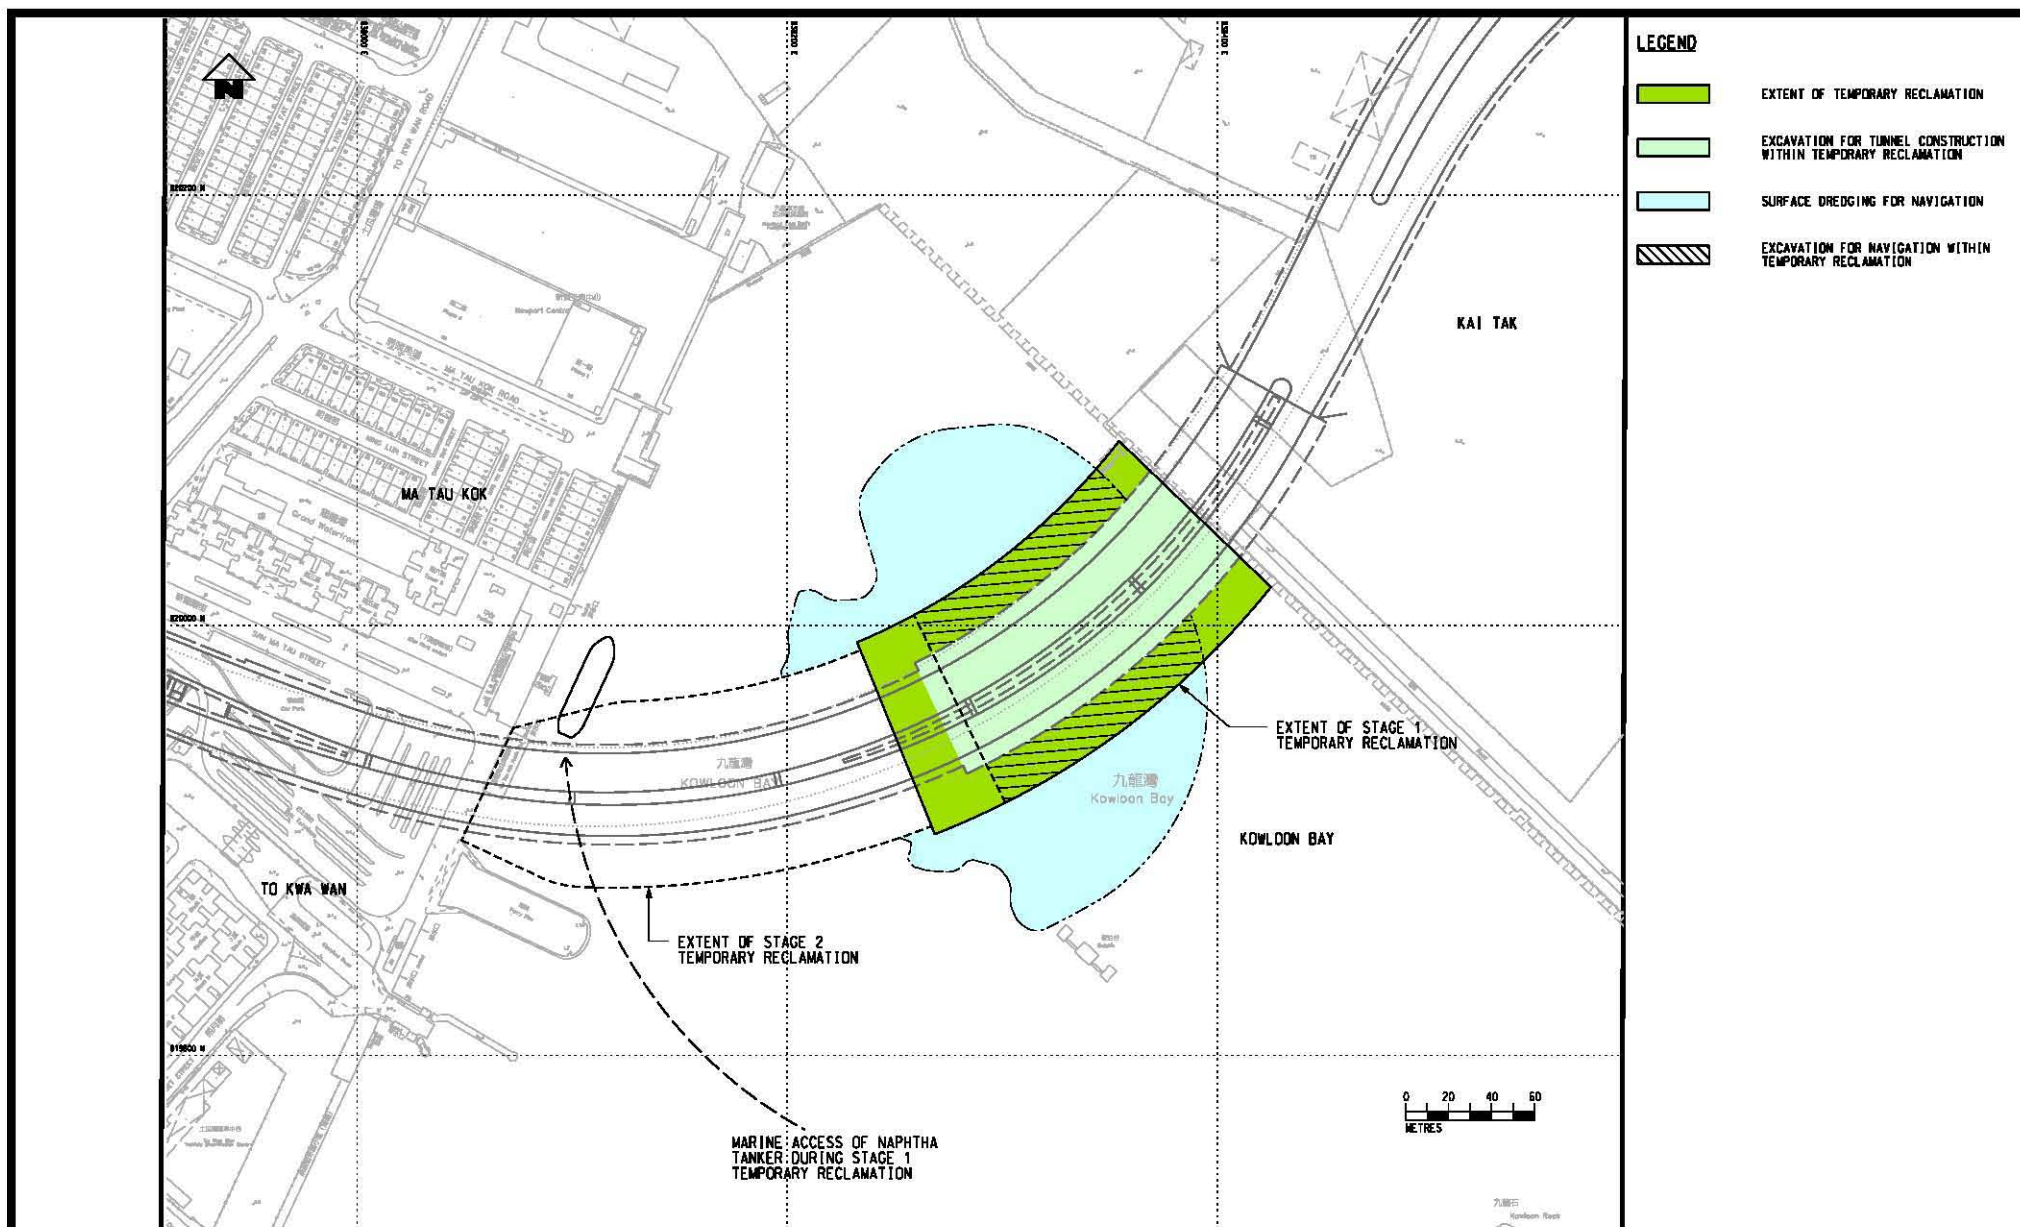

Project Title - Central Kowloon Route
工程名稱 - 中九龍幹線

Environmental Permit No. : EP-457/2013
環境許可證編號： EP-457/2013

Figure 2a – Proposed Temporary Reclamation and Dredging For Underwater Tunnel (Stage 1)

圖 2a - 預定的臨時填海及海底隧道挖泥工程（第一期）

