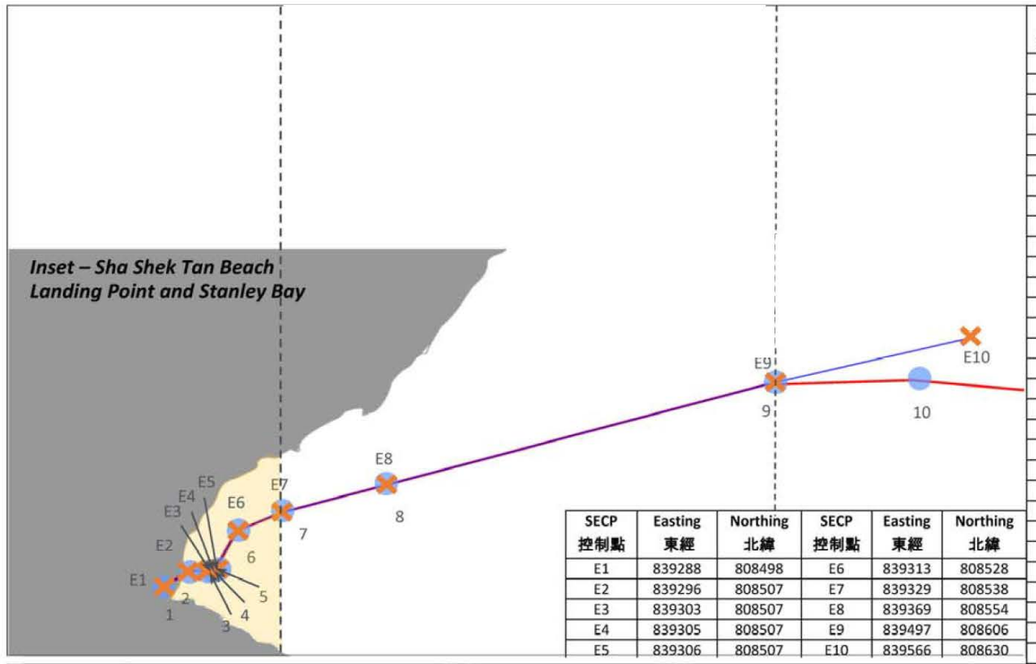

SECP 控制點	Easting 東經	Northing 北緯	SECP 控制點	Easting 東經	Northing 北緯
E1	839288	808498	E6	839313	808528
E2	839296	808507	E7	839329	808538
E3	839303	808507	E8	839369	808554
E4	839305	808507	E9	839497	808606
E5	839306	808507	E10	839566	808630

WLCP 控制點	Easting 東經	Northing 北緯	WLCP 控制點	Easting 東經	Northing 北緯	WLCP 控制點	Easting 東經	Northing 北緯	WLCP 控制點	Easting 東經	Northing 北緯	WLCP 控制點	Easting 東經	Northing 北緯
1	839288	808498	31	839547	807010	61	840351	805452	91	845366	806641	121	861499	809759
2	839296	808507	32	839482	806978	62	840389	805477	92	845377	806645	122	861626	809853
3	839303	808507	33	839407	806942	63	840431	805504	93	845444	806671	123	861641	809891
4	839305	808507	34	839309	806894	64	840444	805513	94	845548	806690	124	861659	809937
5	839306	808507	35	839285	806882	65	840492	805529	95	845739	806718	125	861677	809984
6	839313	808528	36	839268	806871	66	840541	805533	96	845986	806754	126	861777	810239
7	839329	808538	37	839265	806869	67	840650	805534	97	846035	806761	127	861814	810334
8	839369	808554	38	839253	806857	68	840700	805535	98	846085	806769	128	861833	810381
9	839496	808606	39	839239	806840	69	840750	805535	99	846503	806830	129	861851	810427
10	839547	808608	40	839230	806822	70	840966	805537	100	846553	806838	130	861972	810737
11	839597	808601	41	839223	806802	71	841016	805538	101	846602	806845	131	861991	810783
12	839645	808587	42	839220	806781	72	841066	805538	102	846646	806851	132	862009	810830
13	839689	808563	43	839221	806758	73	841118	805539	103	847364	806900	133	862084	811017
14	839694	808559	44	839235	806690	74	841216	805562	104	847897	806937	134	862232	811197
15	839726	808529	45	839267	806574	75	841532	805659	105	847928	806945	135	862382	811321
16	839770	808472	46	839288	806515	76	841828	805750	106	847976	806958	136	862582	811415
17	839804	808410	47	839382	806251	77	842798	806049	107	848024	806971	137	862976	811484
18	839821	808340	48	839518	805979	78	844231	806370	108	848119	806996	138	867110	811965
19	839827	808249	49	839544	805950	79	844669	806433	109	848622	807043	139	867223	811964
20	839805	808127	50	839646	805836	80	844826	806454	110	850817	806946	140	867332	811949
21	839766	808013	51	839675	805804	81	844923	806470	111	857150	806925	141	867356	811942
22	839746	807916	52	839811	805578	82	844958	806483	112	857810	807059	142	867453	811916
23	839622	807310	53	839871	805507	83	845005	806501	113	857895	807123	143	867549	811889
24	839622	807108	54	839971	805438	84	845054	806519	114	858105	807282	144	867575	811882
25	839620	807087	55	840014	805433	85	845090	806532	115	858319	807444	145	867780	811858
26	839617	807067	56	840063	805427	86	845102	806535	116	859250	808488	146	867970	811857
27	839608	807049	57	840113	805421	87	845221	806562	117	859507	808775	147	868202	811935
28	839594	807035	58	840149	805417	88	845296	806589	118	859980	809305	148	869305	812154
29	839592	807034	59	840303	805437	89	845309	806593	119	860541	809523	149	869664	812191
30	839576	807024	60	840346	805450	90	845337	806616	120	860949	809681	150	869829	812162

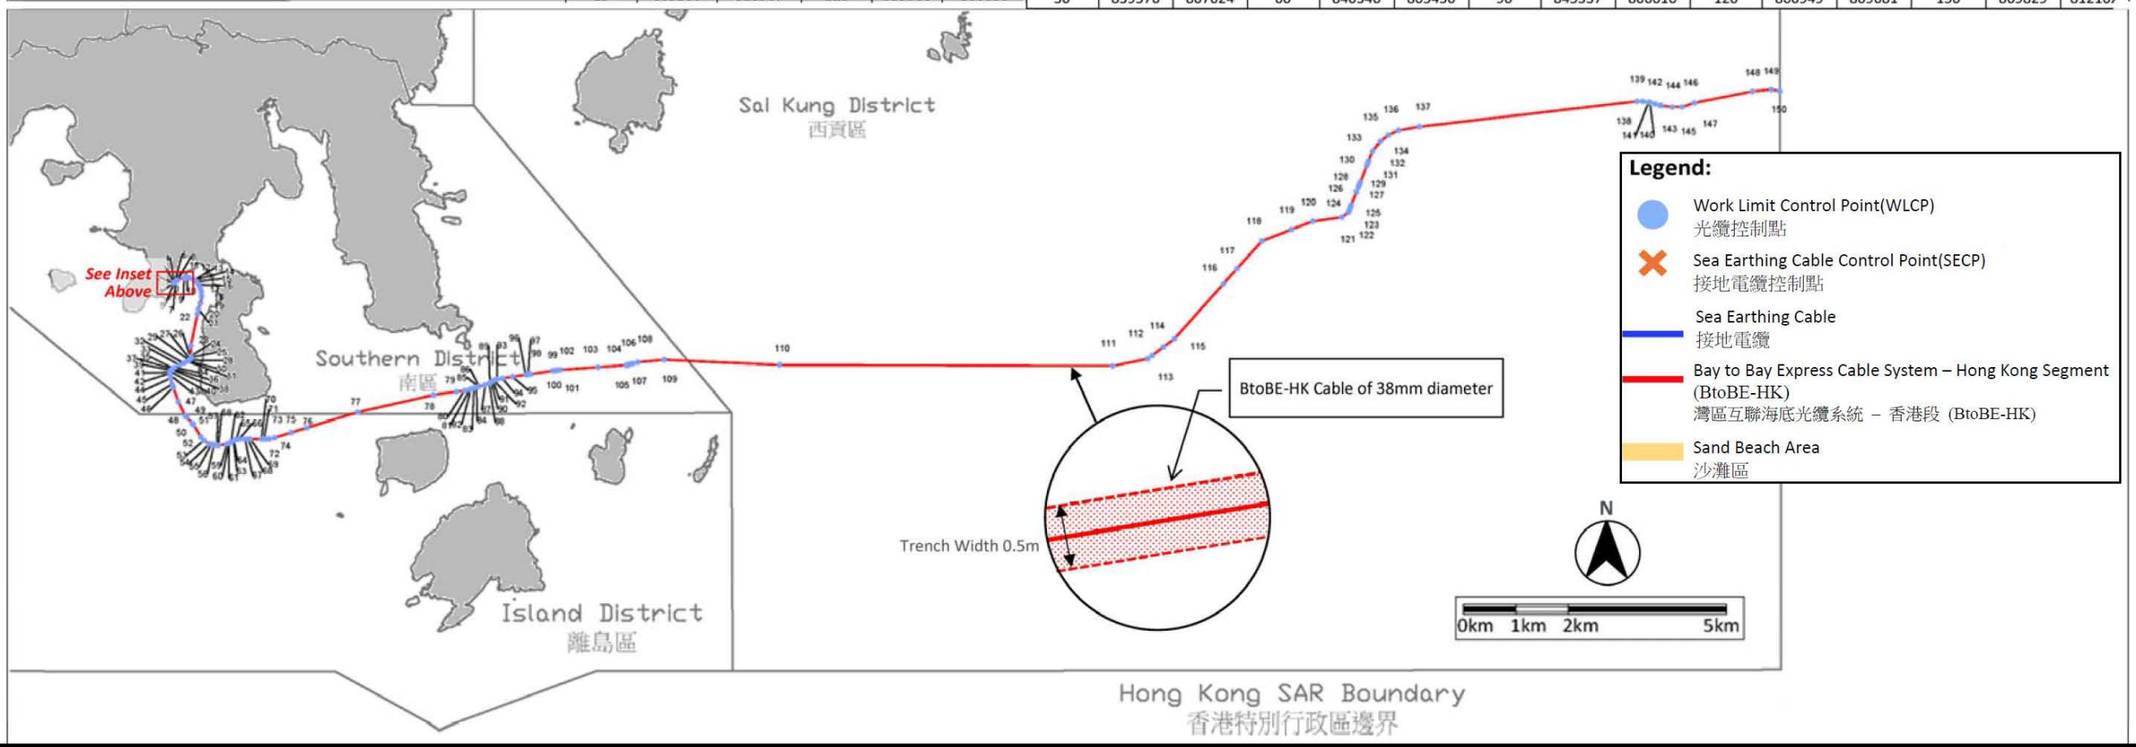

Project Title 工程項目名稱	**Bay to Bay Express Cable System - Hong Kong Segment (BtoBE-HK) - Chung Hom Kok** **灣區互聯海底光纜系統 - 香港段(BtoBE-HK) - 春坎角**	Environmental Permit No.: EP-573/2020 環境許可證編號：EP-573/2020
Figure 1: 圖 1	**Location Plan (Indicative)** **位置圖 (示意圖)**	