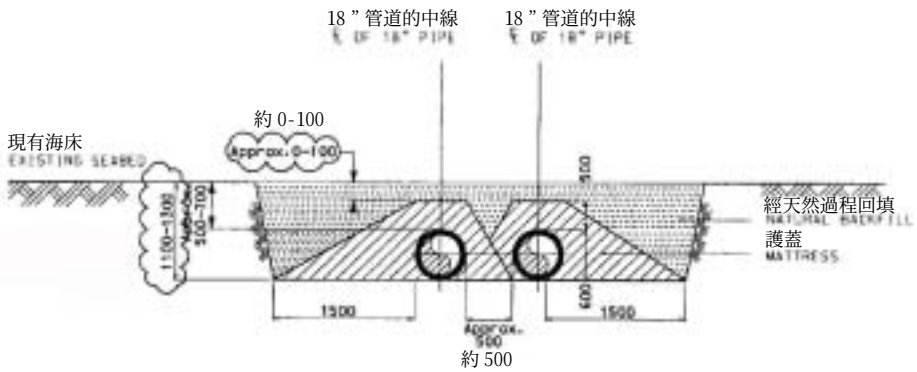

SECTION A 截面 A
OYSTER BED 蠔床

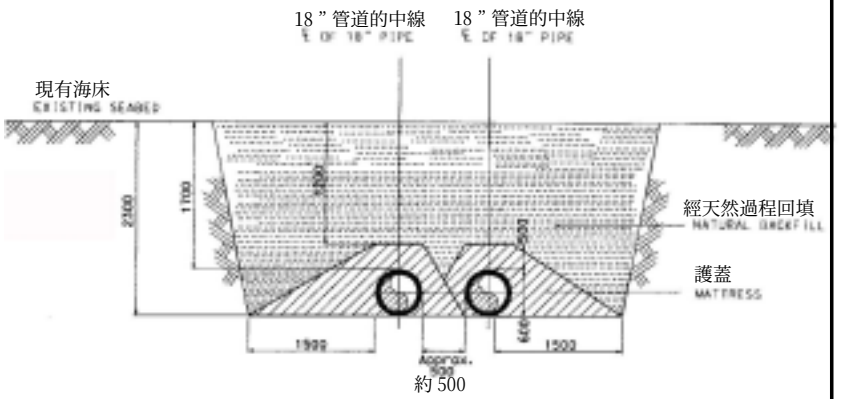

SECTION B 截面 B
TRANSITION INTO THE OYSTER BED 過渡至蠔床

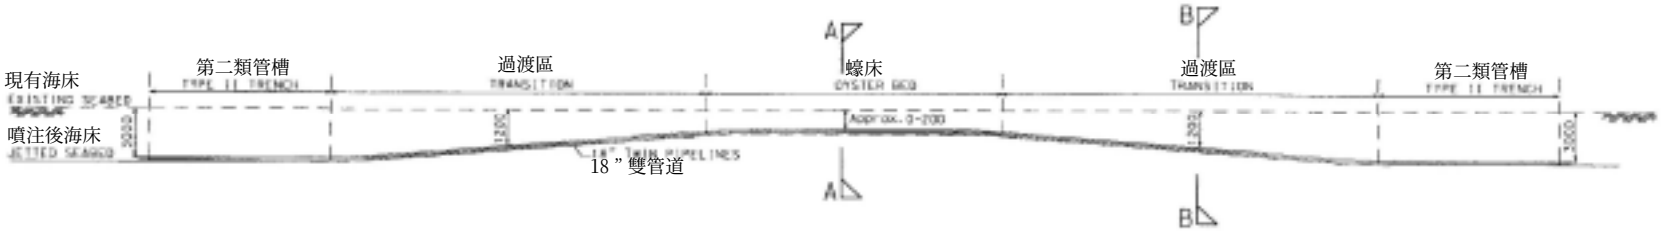

PIPE PROFILE THROUGH THE OYSTER AREA 通過蠔區的管道從向剖面圖

Note: All Scale are in mm unless otherwise state
註:所有數字以毫米為單位(已註名單位除外)

環境保護署 Environmental Protection Department	擬建從深圳秤頭角液化天然氣接收站連接至香港大埔煤氣製造廠之海底輸氣管道 Proposed Submarine Gas Pipelines from Cheng Tou Jiao Liquefied Natural Gas Receiving Terminal, Shenzhen to Tai Po Gas Production Plant, Hong Kong 環境許可證編號 EP-167/2003/D Environmental Permit Number EP-167/2003/D	於蠔床區的海底管道安裝資料 (示意圖) Information on Pipeline Installation through Oyster Bed Area (Indicative)	圖 六 Figure 6