
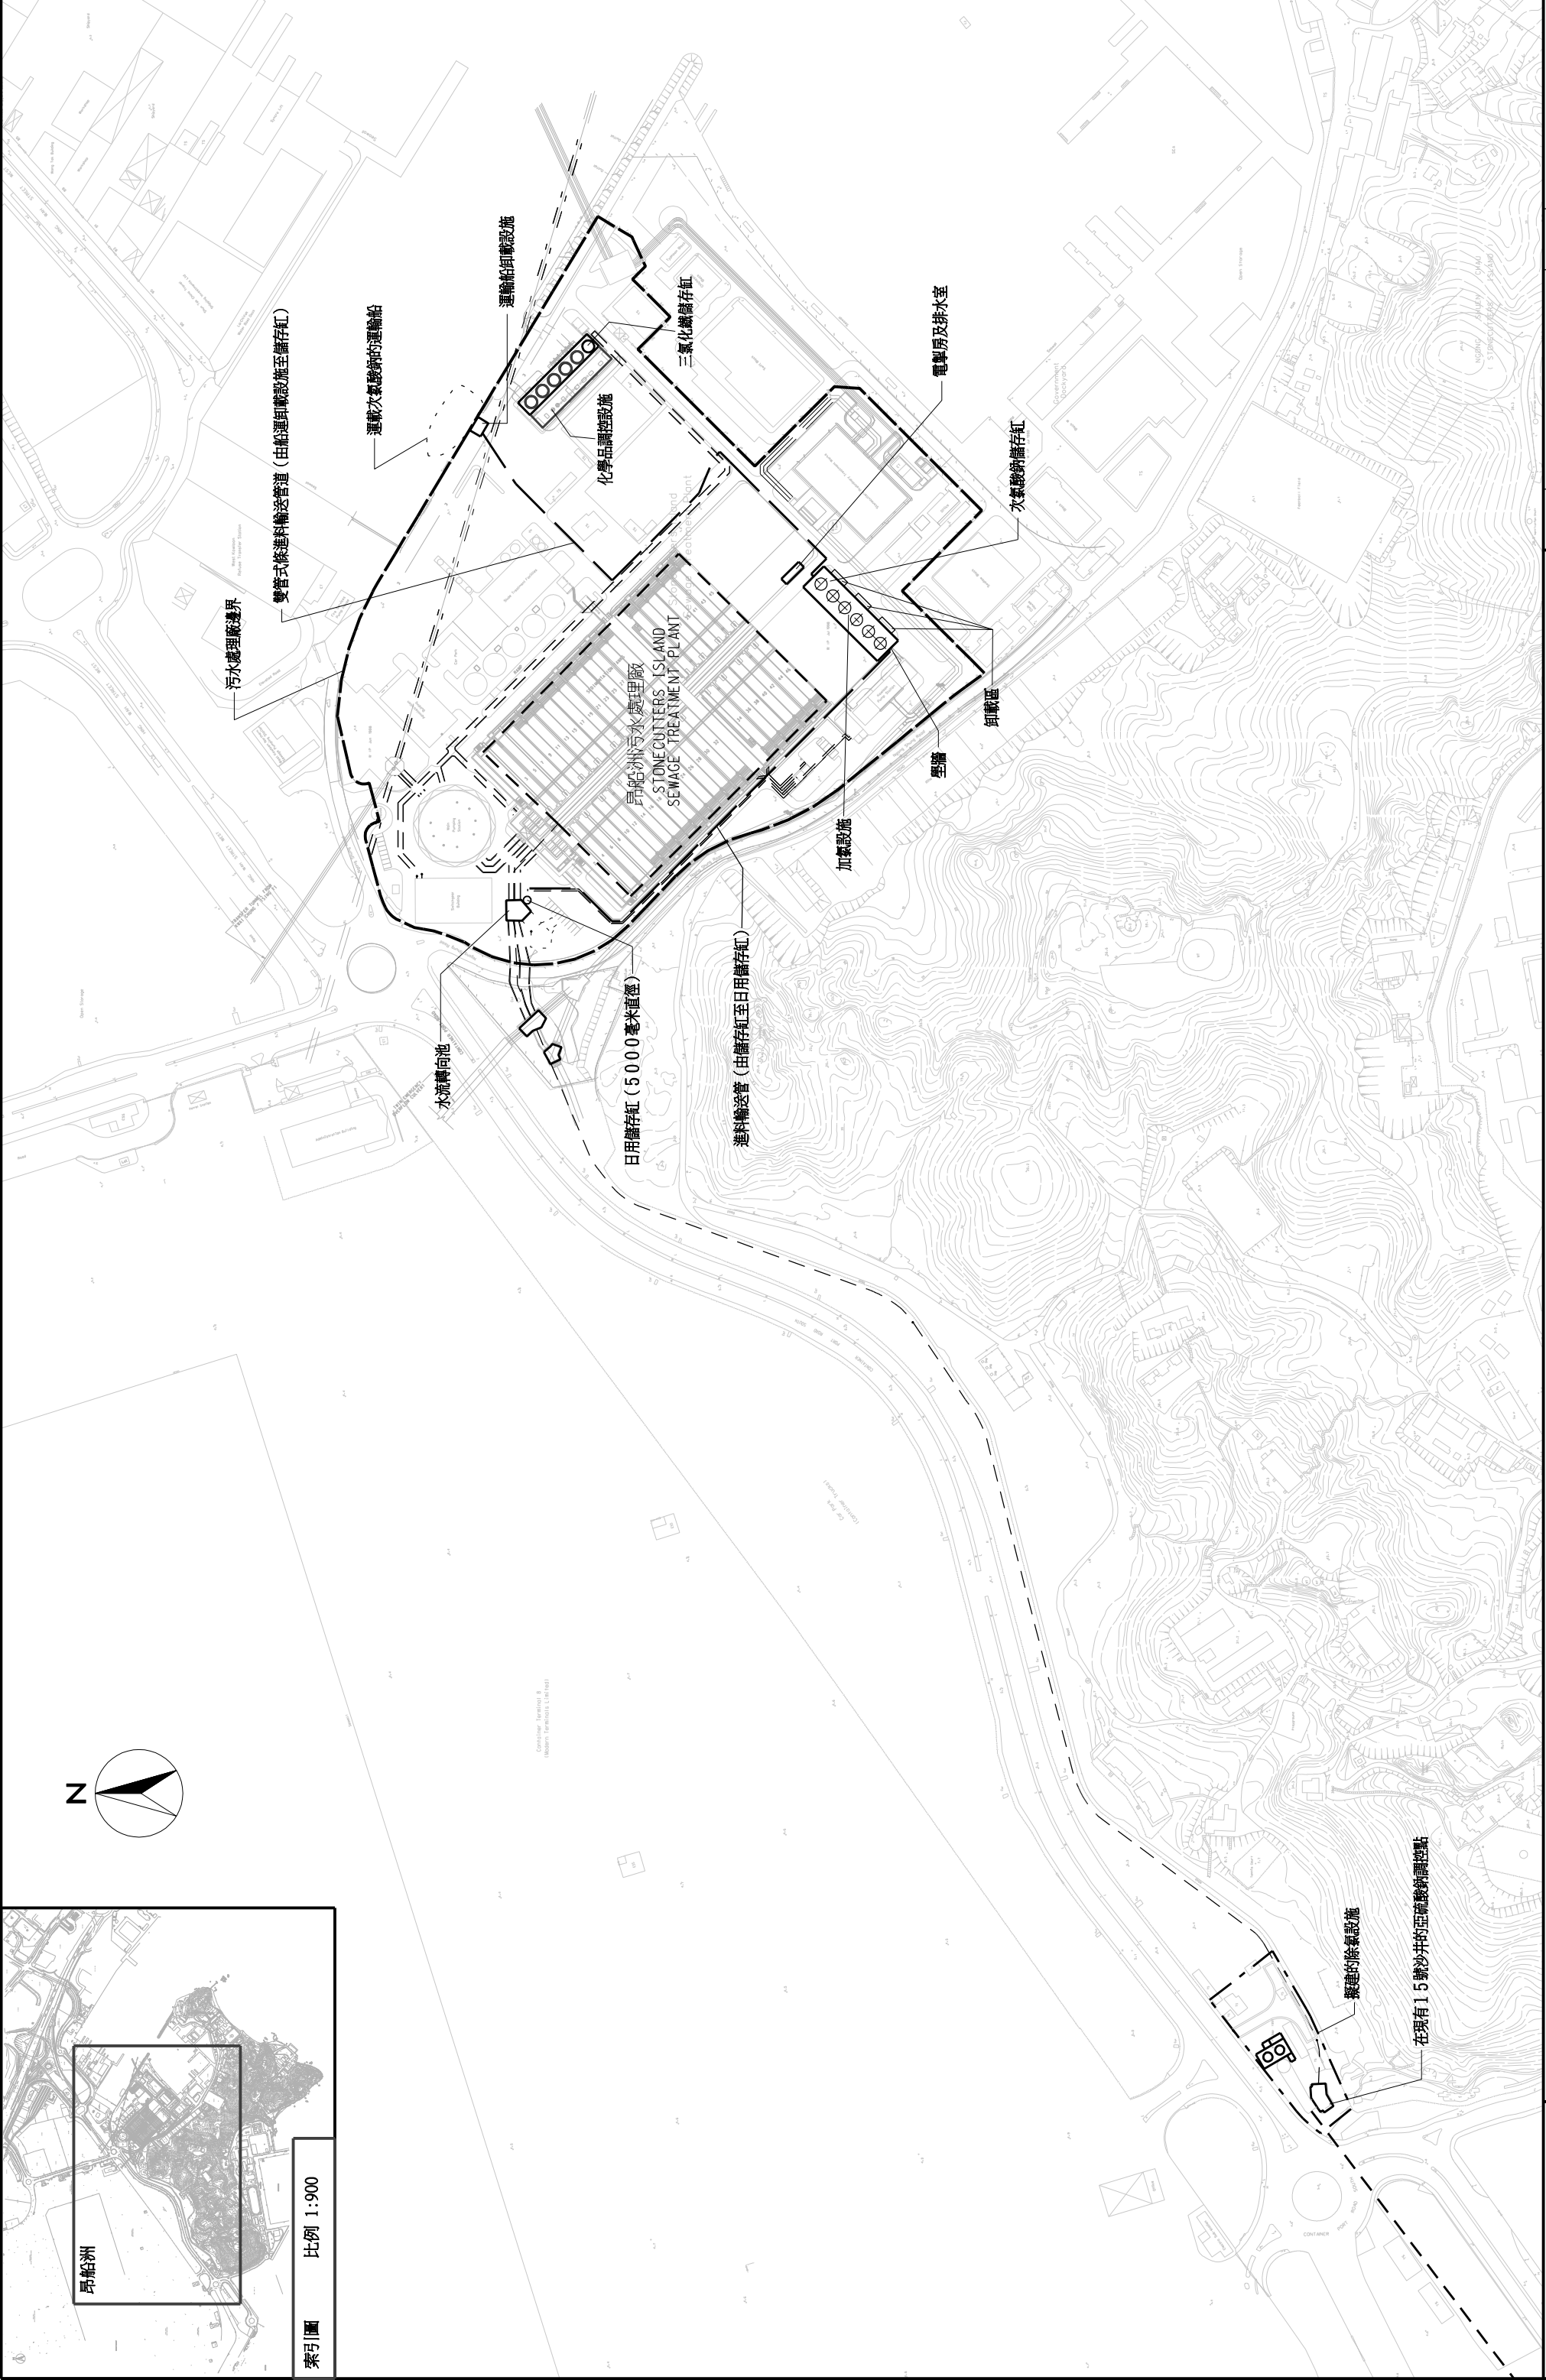


昂船洲

索引圖 比例 1:900

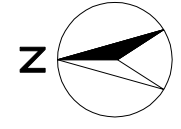

污水處理廠邊界  
雙管式係進料輸送管道 (由船運卸載設施至儲存缸)

運載次氯酸鈉的運輸船

運輸卸載設施

化學品調控設施

三氯化鐵儲存缸

電掣房及排水室

次氯酸鈉儲存缸

昂船洲污水處理廠  
STONECUTTERS ISLAND  
SEWAGE TREATMENT PLANT

卸載區

壘牆

加氯設施

水流轉向池

日用儲存缸 (5000 毫米直徑)

進料輸送管 (由儲存缸至日用儲存缸)

擬建的除氯設施

在現有 1.5 號沙井的亞硫酸鈉調控點

合同編號 CE 7/2005 (EP)  
 淨化海港計劃 - 擬在昂船洲污水處理廠加建的消毒設施 - 勘察  
 擬建加氯/除氯消毒系統整體佈局平面圖

比例	A3 1:4000	日期	二零零七年七月
繪圖	TCYC	審圖	ALFA
工作編號	A06605	附圖編號	1.1
		修訂	-