

備註：
1. 元朗明渠的活化工程截面圖請參考圖號：
400171/B&V/LAY/501和502

- 圖例：
- 興建防洪牆
 - 活化現有明渠
 - 興建防洪牆
 - 修改現有的防洪牆
 - 擬建的雨水排放工程

抽水泵房、防潮屏障、機電控制室及連接橋的建設和運作
和局部拓寬及加深元朗明渠

元朗明渠的活化工程

現有低流量泵站和充氣堤壩的退役

改造防洪牆

細化元朗明渠與元朗排水繞道的分水處

興建防洪牆

Revision	Date	Description	Initial	
Initial	Designed	Checked	Drawn	Checked
Initial	SNG	CKW	SZ	CKW
Date	FEB2020	FEB2020	FEB2020	FEB2020

合同編號：CE 93/2017 (DS)

元朗防洪壩計畫 - 勘查研究、設計及建造

擬建防洪壩位置圖

圖紙編號：400171/B&V/LAY/001A
修訂版本：-

比例：A3 1 : 20 000





備註:

1. 水閘和上游水域的截面圖請參考圖號: 400171/B&V/LAY/003和004

圖例:

- 渠道擴闊工程
- 渠道深化工程
- 地面平整工程

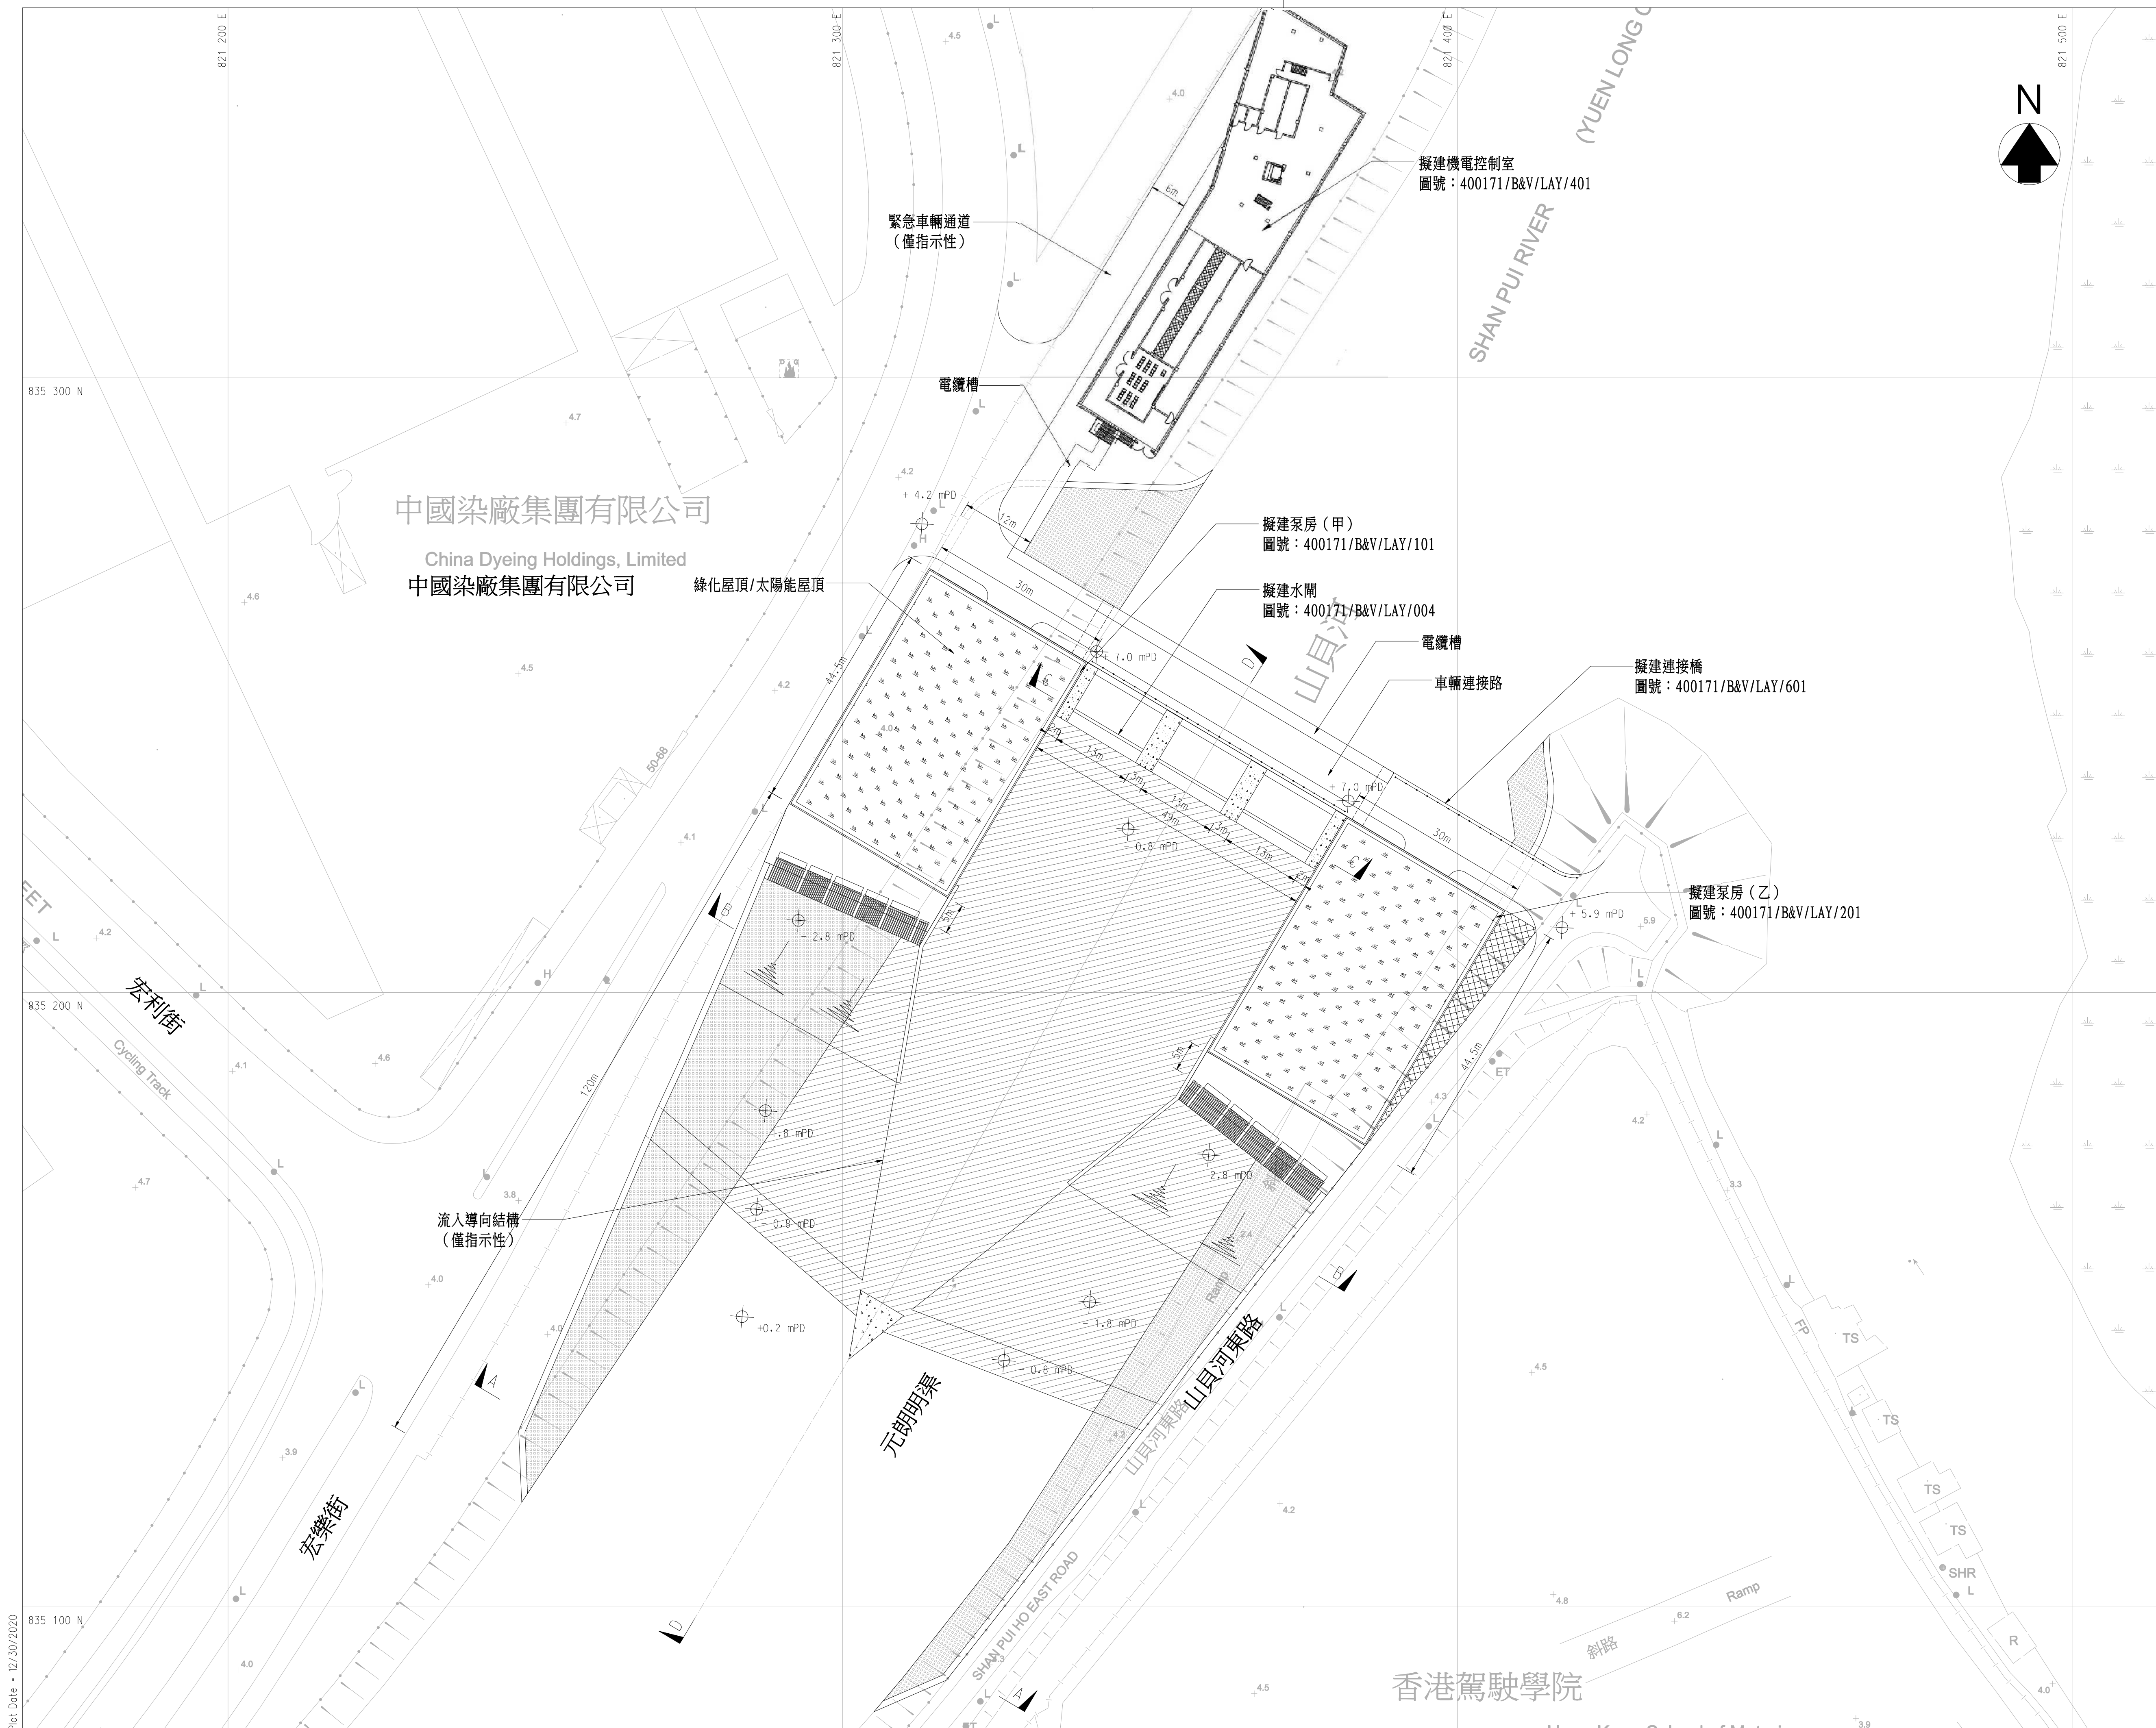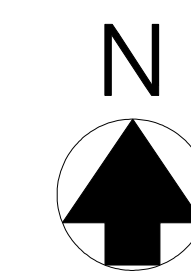

Revision	Date	Description			Initial
	Designed	Checked	Drawn	Checked	
Initial	SNG	CKW	SZ	CKW	
Date	JAN2020	JAN2020	JAN2020	JAN2020	

批准

合同編號: CE 93/2017 (DS)

合同標題: 元朗防洪壩計畫 - 勘查研究、設計及建造

圖紙標題: 擬建防洪壩平面圖

圖紙編號: 400171/B&V/LAY/002A 修訂版本: -

比例: A3 1 : 1000

